ATH. STURTA & HANDLAUG
I BILSKÚR GILDIR AÐEINS
FYRIR NR. 107

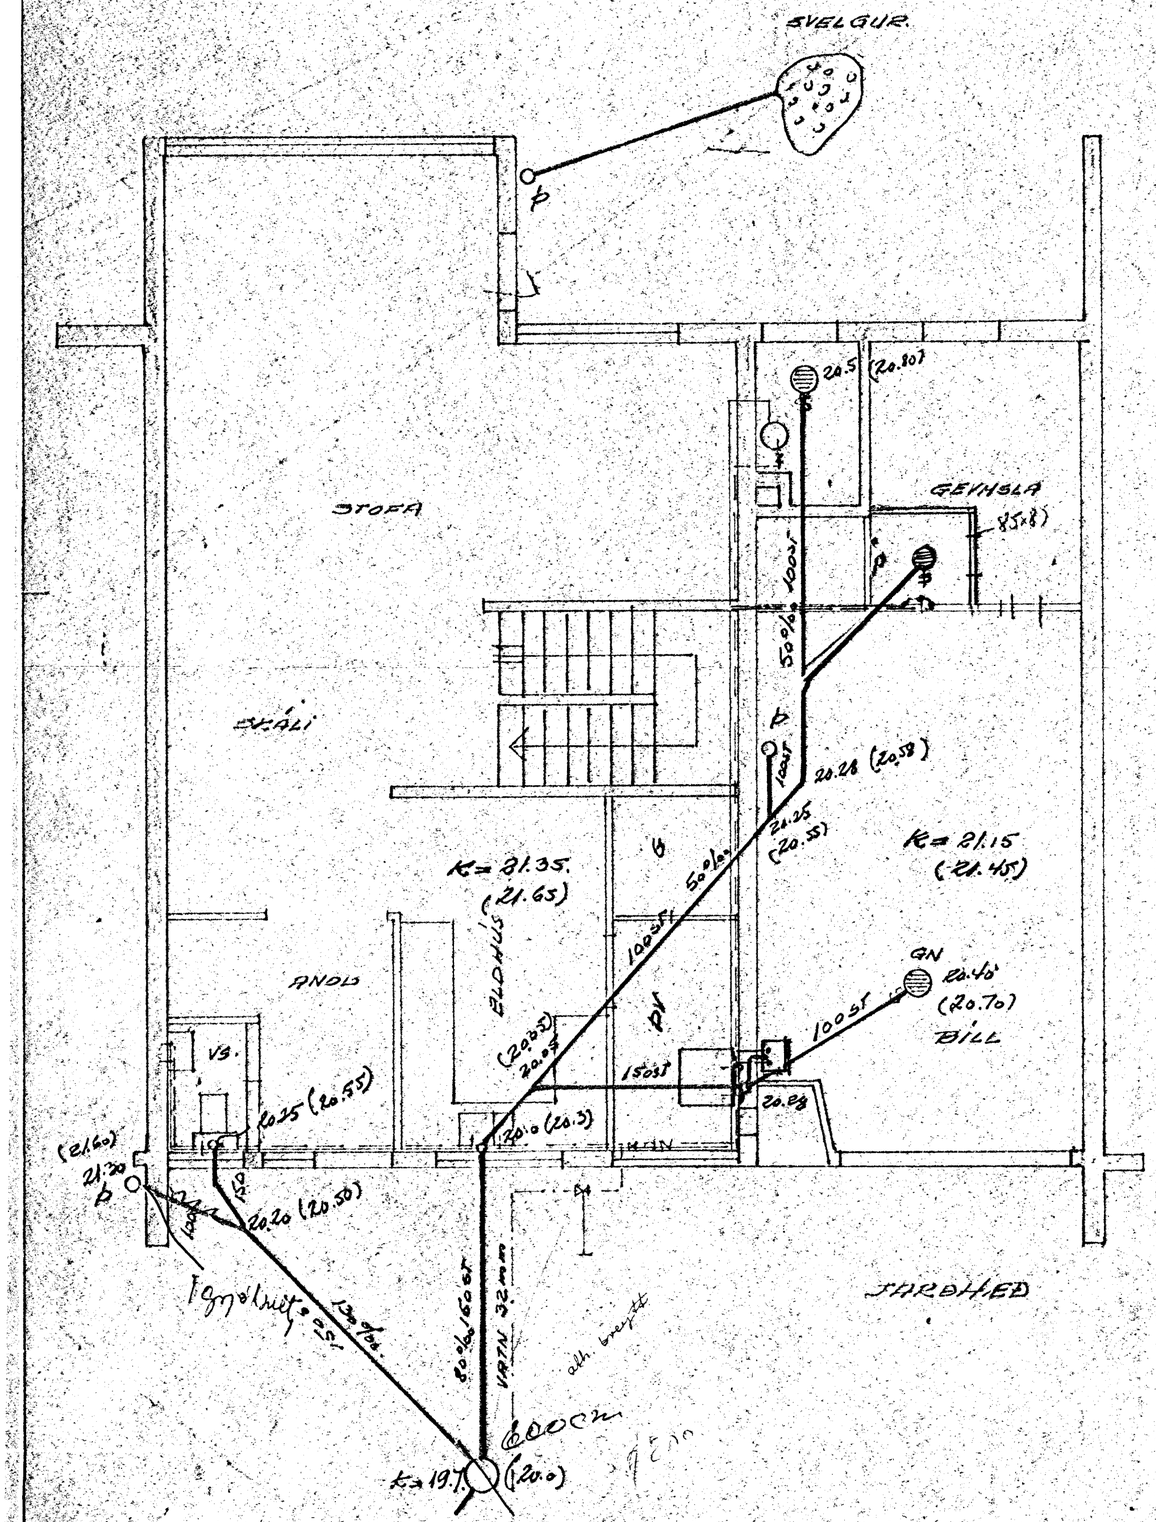

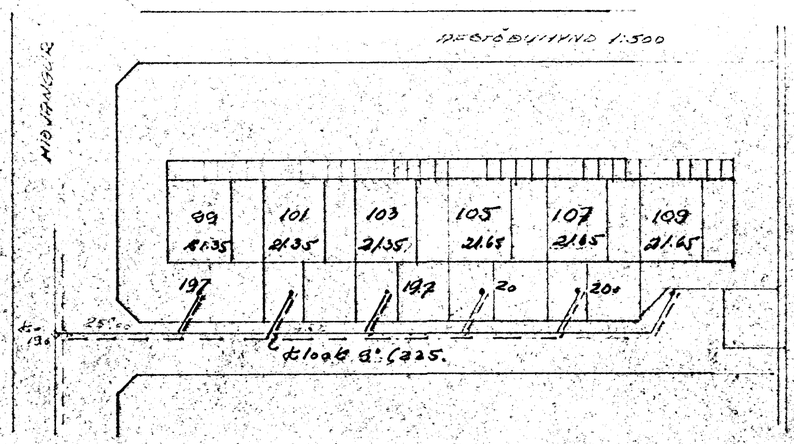

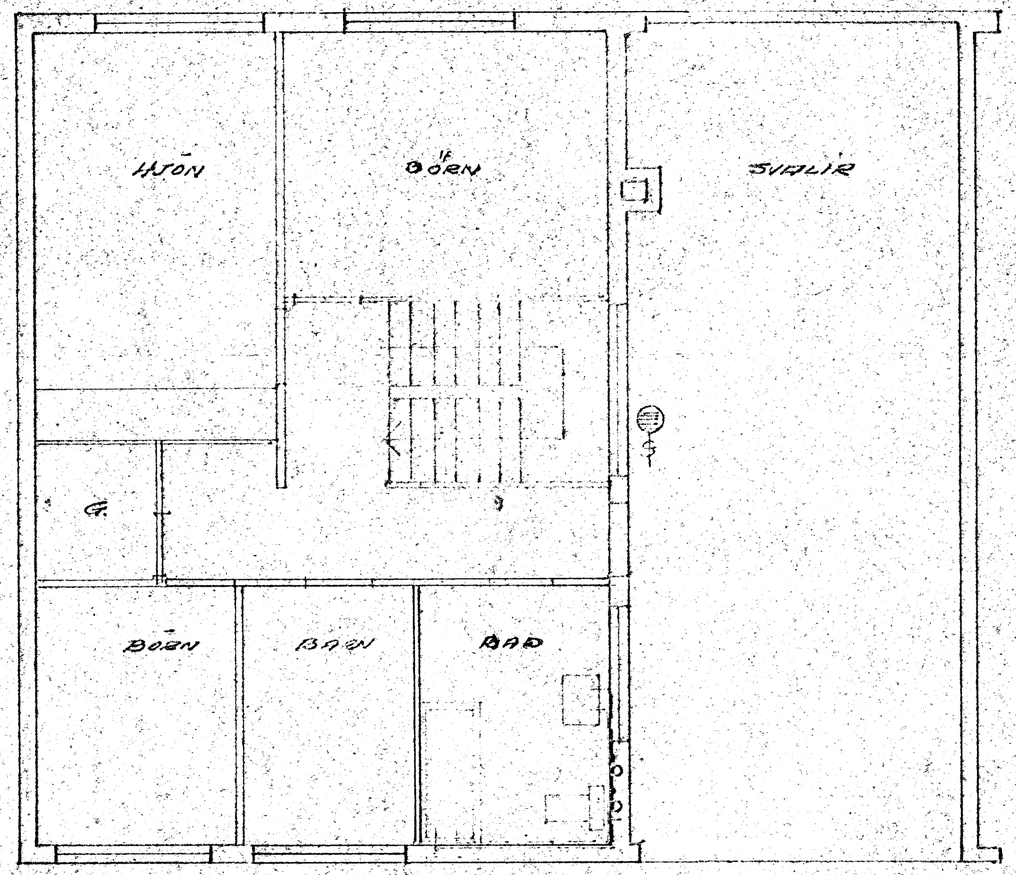

JARÐHEÐ

EFRIHEÐ

Kóti í SVIGA FYRIR 105-107 & 109

107

MIÐVANGUR 99 101, 103, 105, 107, 109	1:50	
KOLBEINN KG JÓNSSON TEKNIFR	TEIKN. NR. 7105 BL 1.	

HAFNARFJARÐARBÆR
27 maí 1971
BYGGINGAFULLTRÚNN