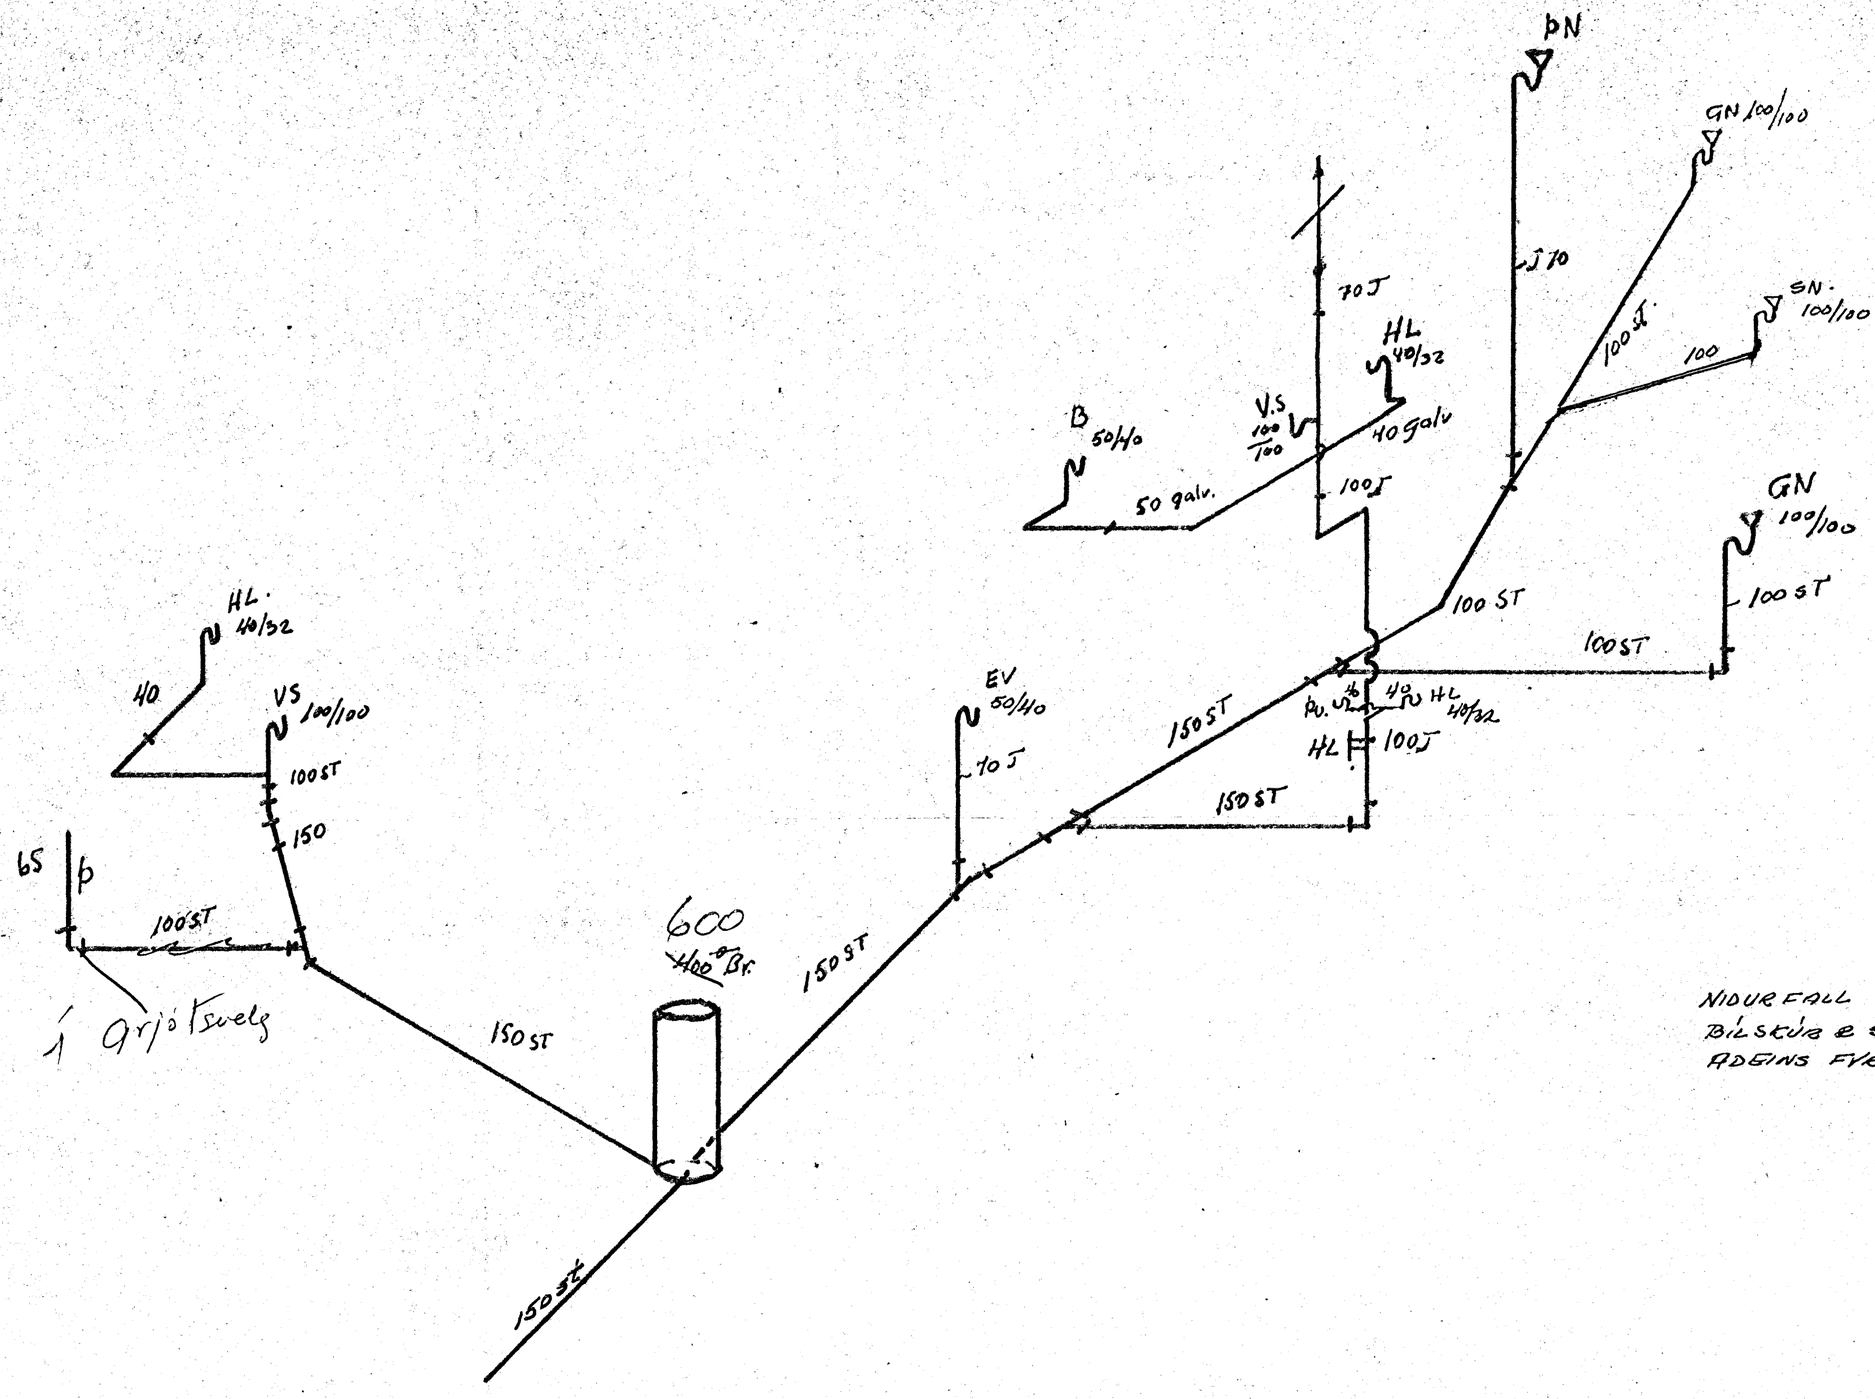

NIÐURFALL HANDLAUG
BÍLSKÚR Á STURTU GILDIR
AÐEINS FYRIR NR. 107.

HAFNARFJARÐARBÆR
27. maí 1971
BYGGINGAFULLTRÚINN

107

MIÐVANGUR 99-101 103-105-107 SKÓLP Á 109		TEIKN. 25-571 DAGS. d.-t. 3/5 70
KOLBEINN JÓNSSON TEKNIFR. HTFÍ		TEIKN. nr. 105 BL. 2