
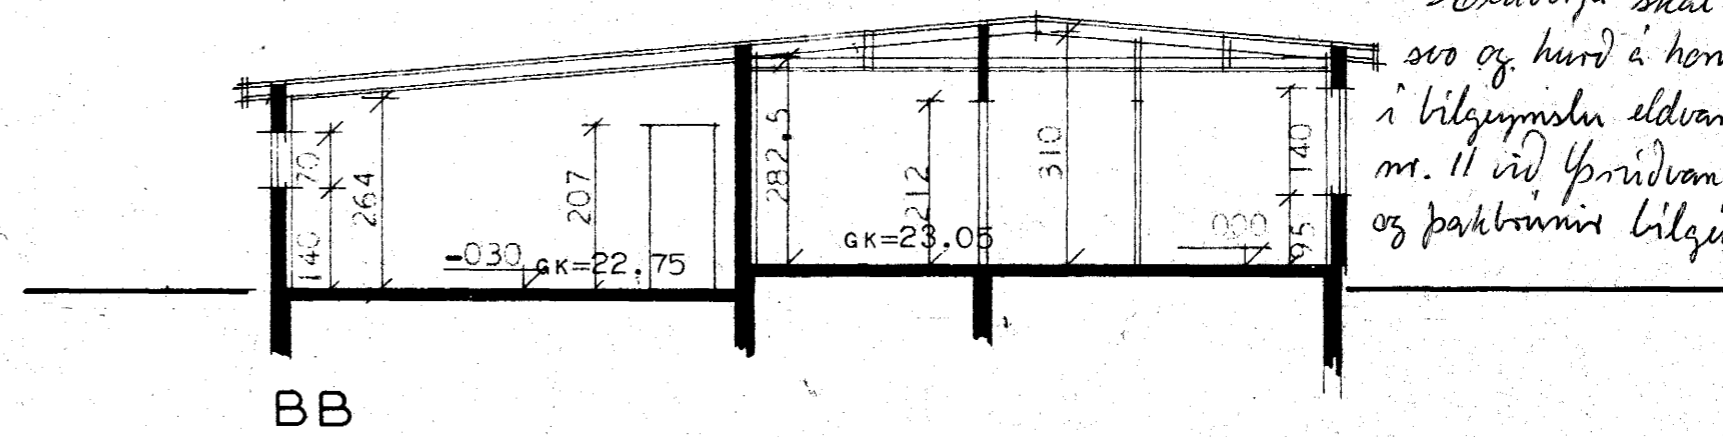
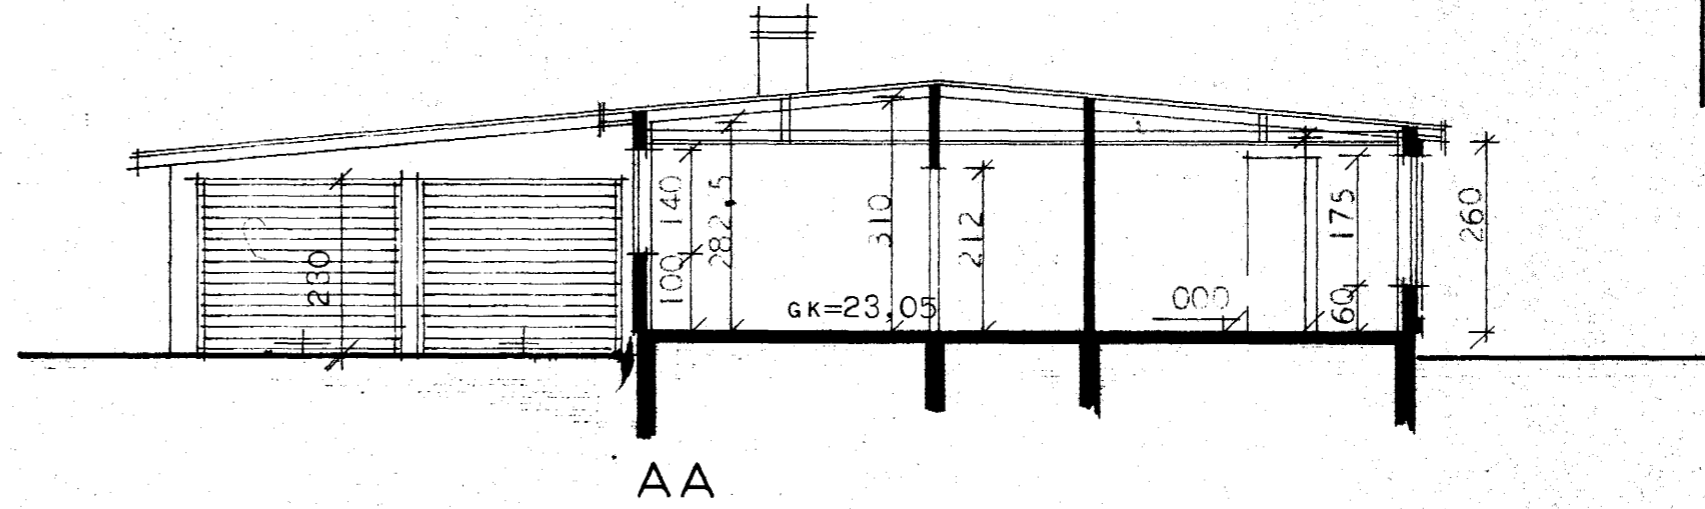


MÍÐVANGUR 108.


HAFNARFIRÐI.

Samþykkt & fundi bygginga-
nefndar þ. 18/8 1971
BYGGINGAFULLTRÚINN
Í HAFNARFIRÐI
E. Björnsdóttir

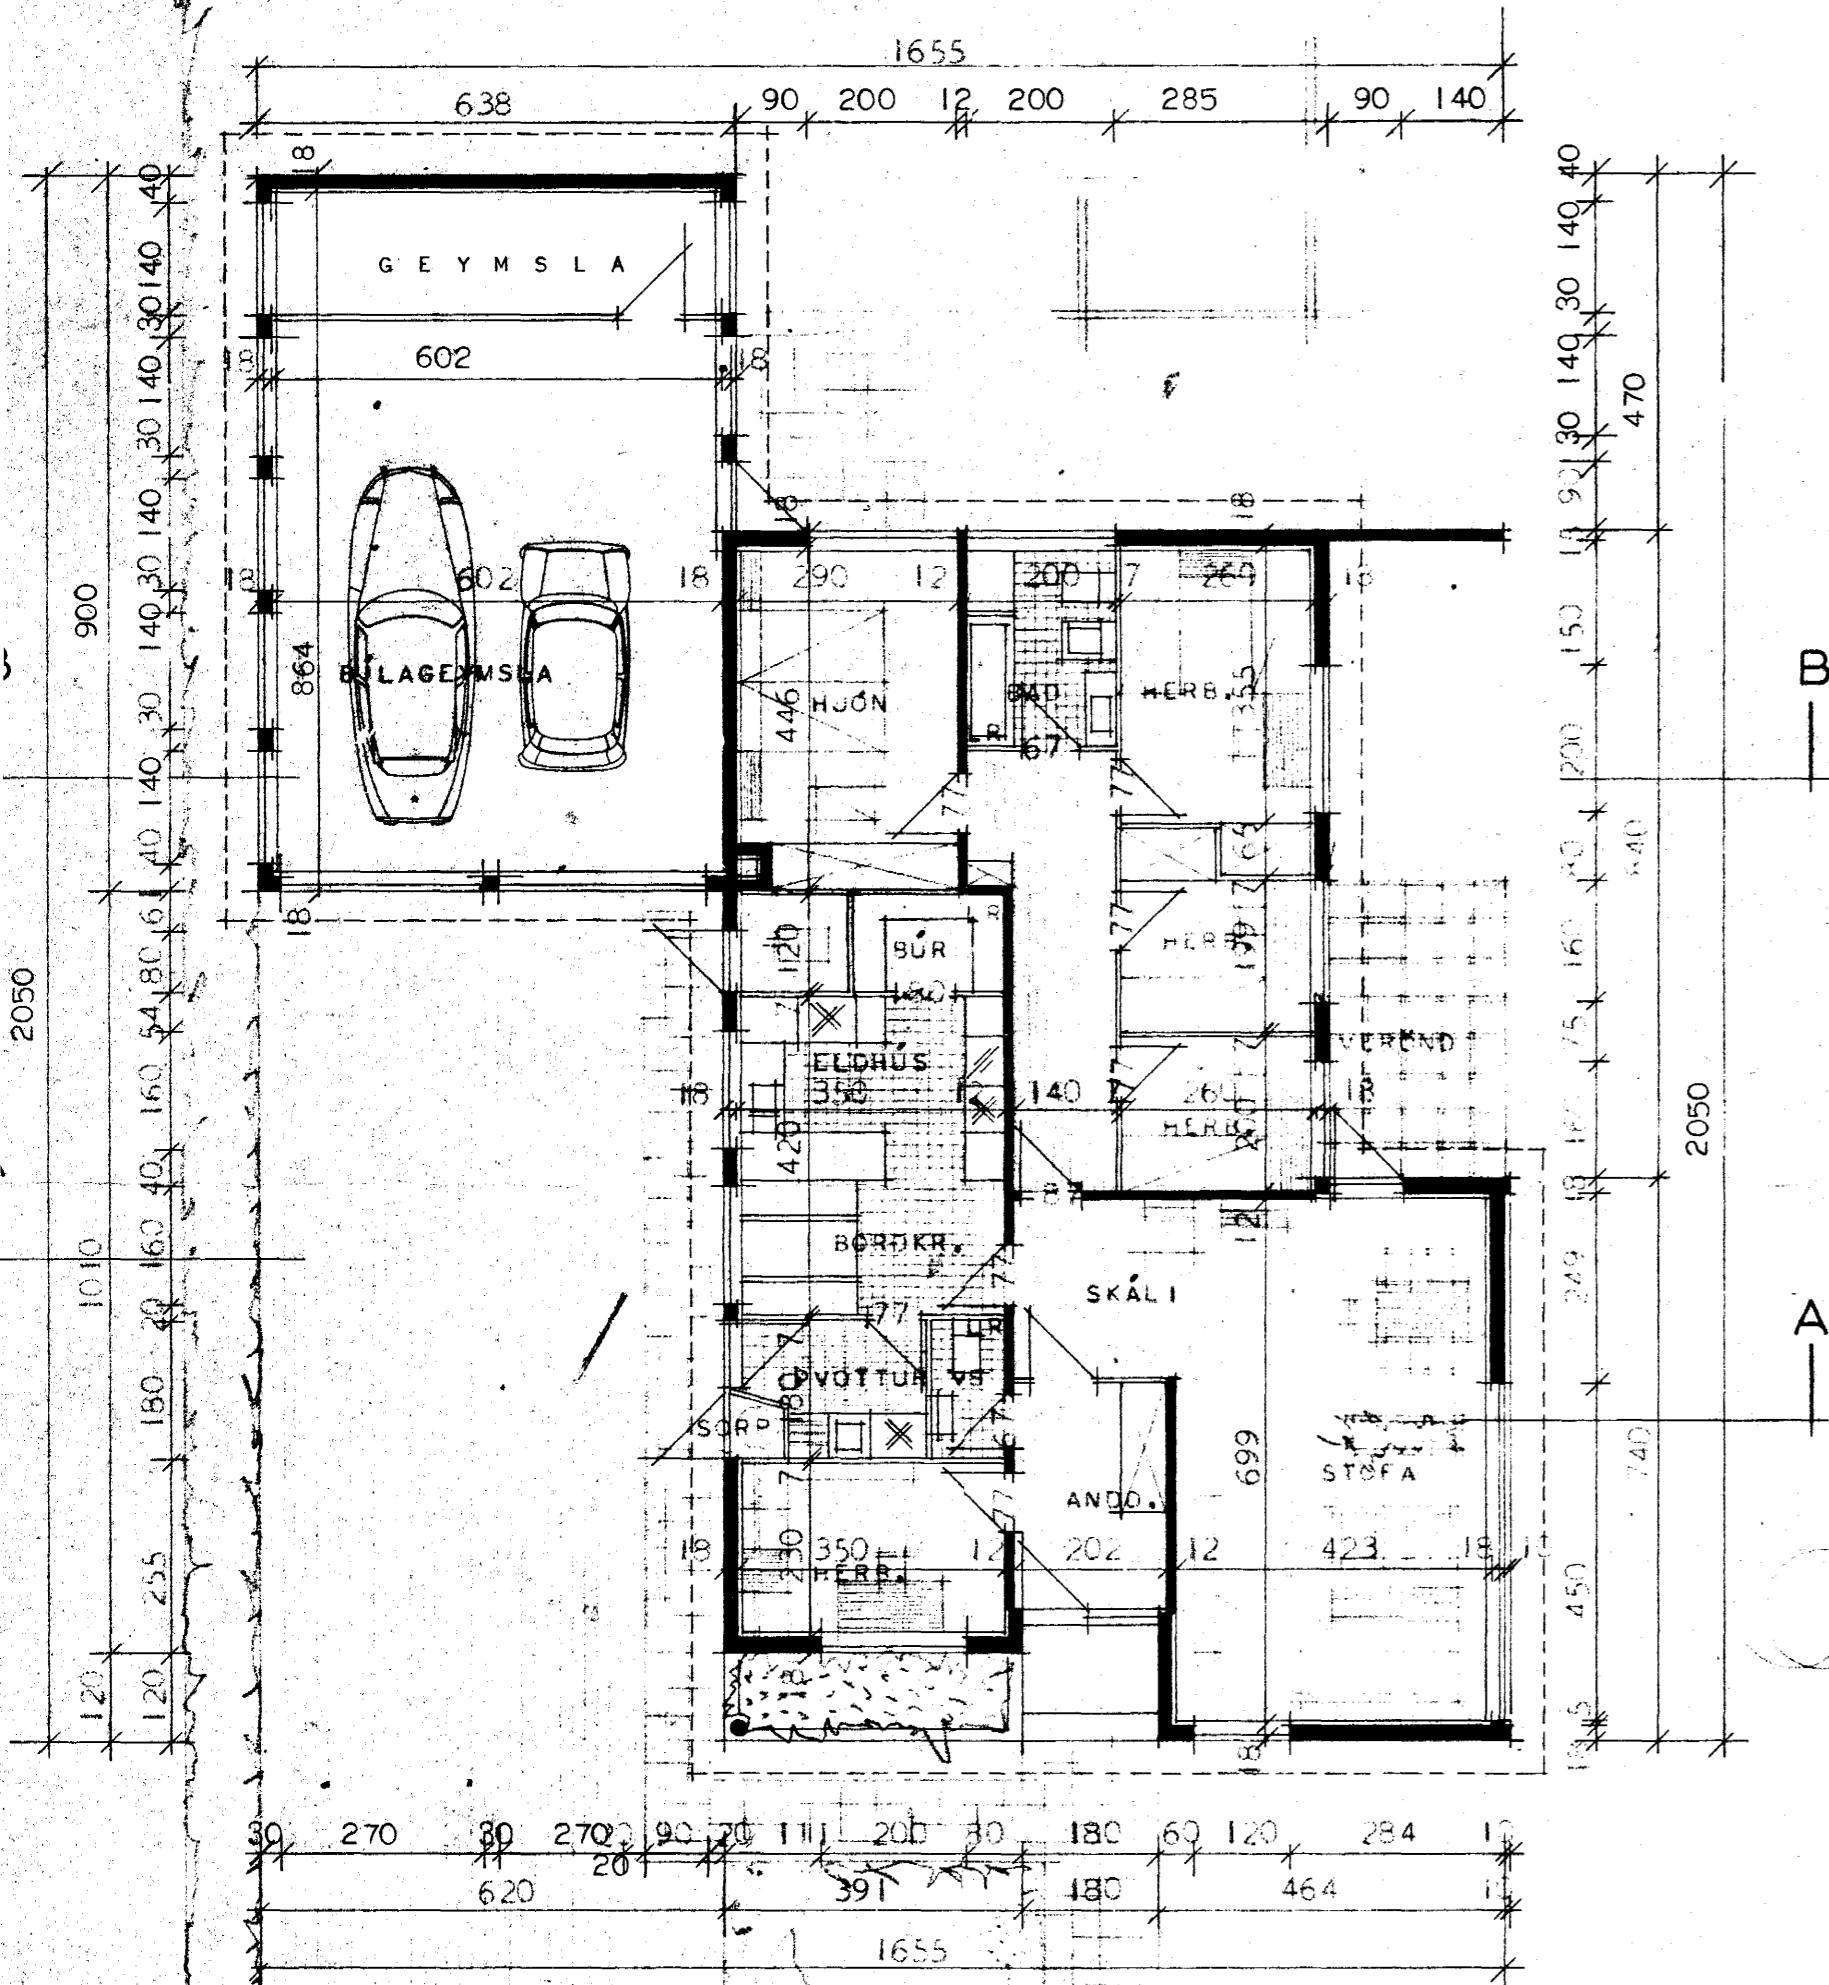

BRÚTTÓFLATARMÁL HÚSS 136,00 m²
NETTÓFLATARMÁL HÚSS 120,00 m²
BÍLGEYMSLA BRÚTTÓ 56,00 m²

Staldverja skal vegg á milli geymslu og bílagæmslu svo og hurð á hornum, einnig verði kyndiklefi og loft í bílagæmslu eldvand. Þá verði yfirlýsing lóðarhafa nr. 11 við Þróðvang og nr. 110 við Miðvang um glugga og þakbanni bílagæmslunnar þingslesin.

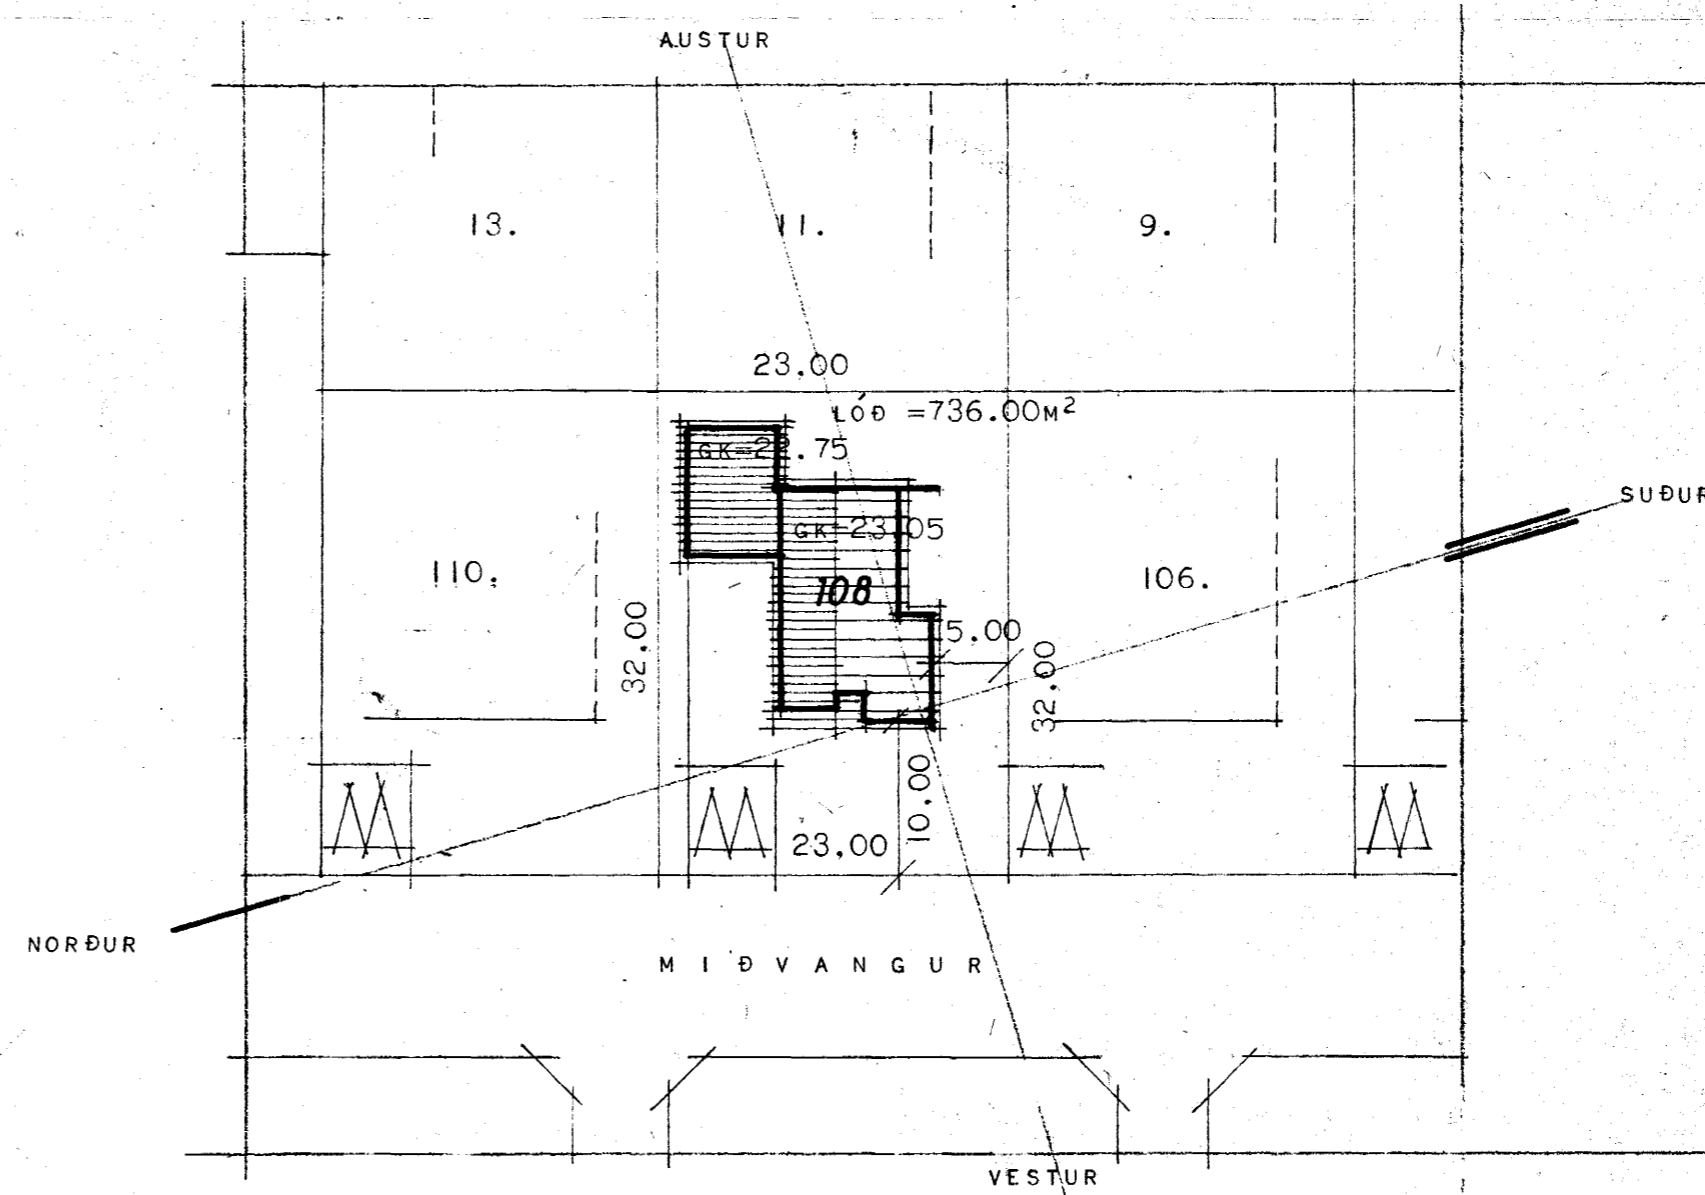

AFSTÖÐUMYND MÁL 1:500

| | |
|--|----------------------------------|
| BREYTT Í JÚLÍ 71 SG | |
| HÚSNÆÐISMÁLSTOFNUM RÍKISINS | |
| GRUNNMYND OG SNEIÐ- INGAR MÁL 1:100 | EINRYLISHÚS VERK 83 |
| AFSTÖÐUMYND, MÁL 1:1000 | BLAÐ NR. 1 |
| 1969 | |
| <i>Þorsteinn Erlingsson</i> | |
| <i>Halldór Halldórsson</i> | |