



Samþykkt þann

08 JUNI 2005


Byggingafultrúinn í Hafnarfirði
F.h. Kristján Þorarinsson

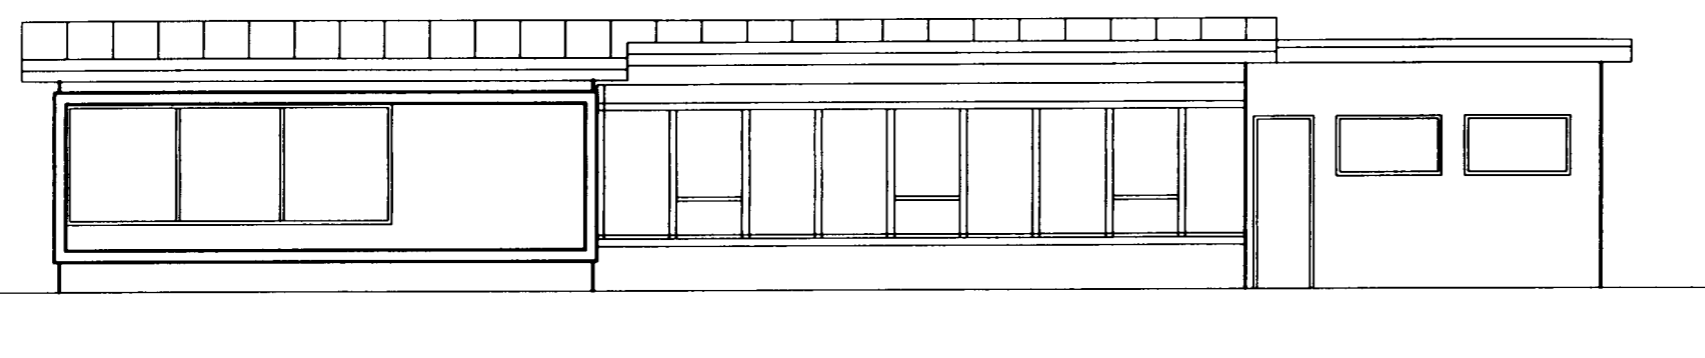


útlit til suðurs 1:100

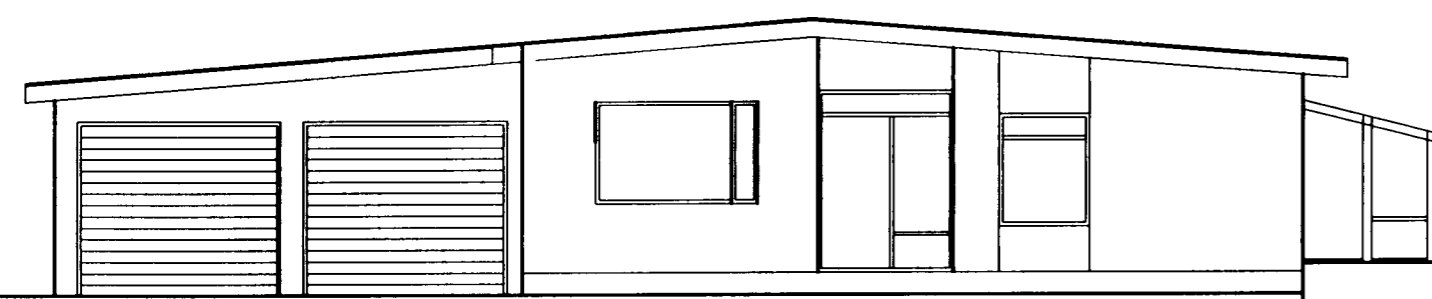

útlit til vesturs, 1:100

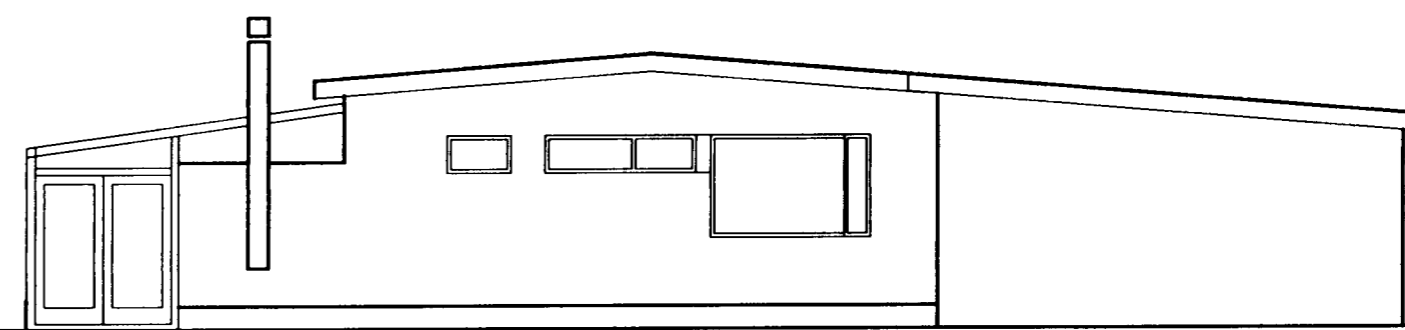

útlit til austurs 1:100

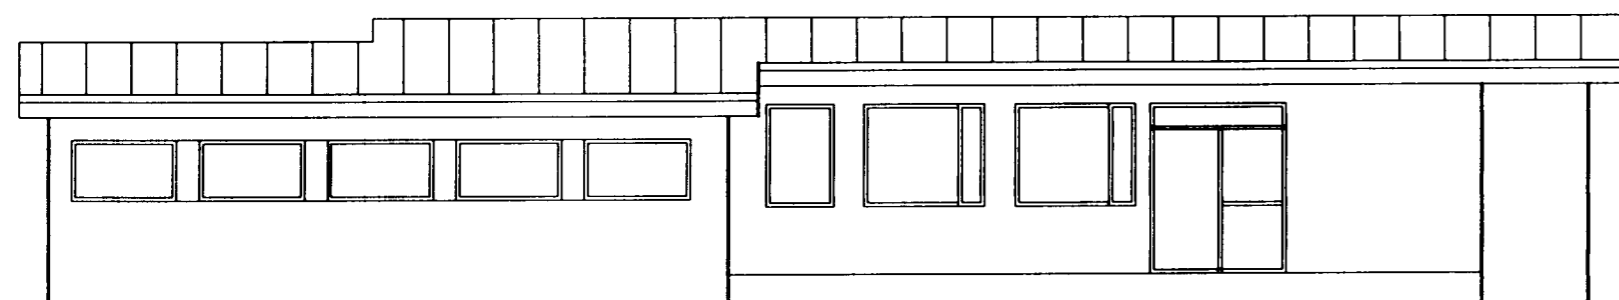

útlit til norðurs 1:100

Skráningartala: Miðvangur 108 Landnúmer: 121918 Matshlutanúmer: 01				Skrásetjari: Gunnar Ólafur Gunnarsson Kennitala: 150755-4689 Útgáfa: 4.01t Dags.: 1.6.2005													
Uppskipting og lýsing				Stærðir													
D0	D1	D2	D3	D4	D5	D5M	D6	D7	D8	D9	D10a	D10b	D11	D12	D16	Rekjalata	D17
Lokun	Rými hæð-röð	Nokun texti	Höfuð- flokun	Eignar- hald	Botn- fótur- m²	Millifótur m²	Sigar m²	Op m²	Brúfótur m²	Brúfótur sh < 1.8	Salarnæð min	Salarnæð max	Brúto rúmmál m³	Netfótur m²	Birt flatarmál m²	Rekjalata skiptarúmmál	Skipta- rúmmál m³
Matshluti					228,5	0,0	0,0	0,0	228,5	0,0			739,4	198,0	228,5		601,416
Botn													45,7				
	01	1. hæð			228,5	0,0	0,0	0,0	228,5	0,0			693,7	198,0	228,5		450,864
A	0101	Íbúð	N	0101	171,3				171,3		2,20	3,35	518,8	148,8	171,3	3,03	122,706
A	0102	Biðskúr	B	0102	45,5				45,5		2,80	3,31	139,1	40,1	45,5	3,06	122,706
A	0103	Geymsla	N	0101	11,7				11,7		2,80	3,31	35,8	9,1	11,7	3,06	27,846
Athugasemdir																	
Sameignir sumra																	
Eignarhald																	
Eignar- hald	Nokun texti	Birt flatarmál m²	Skiptarúmmál Séreign m³	Séreign og sameign m³													
0101	Íbúð	183,0	478,710	478,710													
0102	Biðskúr	45,5	122,706	122,706													
Alls		228,5	601,416	601,416													

borealis arkitektar ehf.

hellisgötu 16, 220 hafnarfjörður
sími 555 2850, fax 698 2850
borealis@centrum.is

verkefni	verknúmer		
Miðvangur 108, Hafnarfirði	05-601		
heiti tekiingar	númer		
útlit	A-102		
dags.	tekið af:	yfirriti:	málkvörð
31.03.2005	gg		1:100
skráðhelti	skráðhelti		
ganna_0505.dwg	ganna_0505.dwg		