
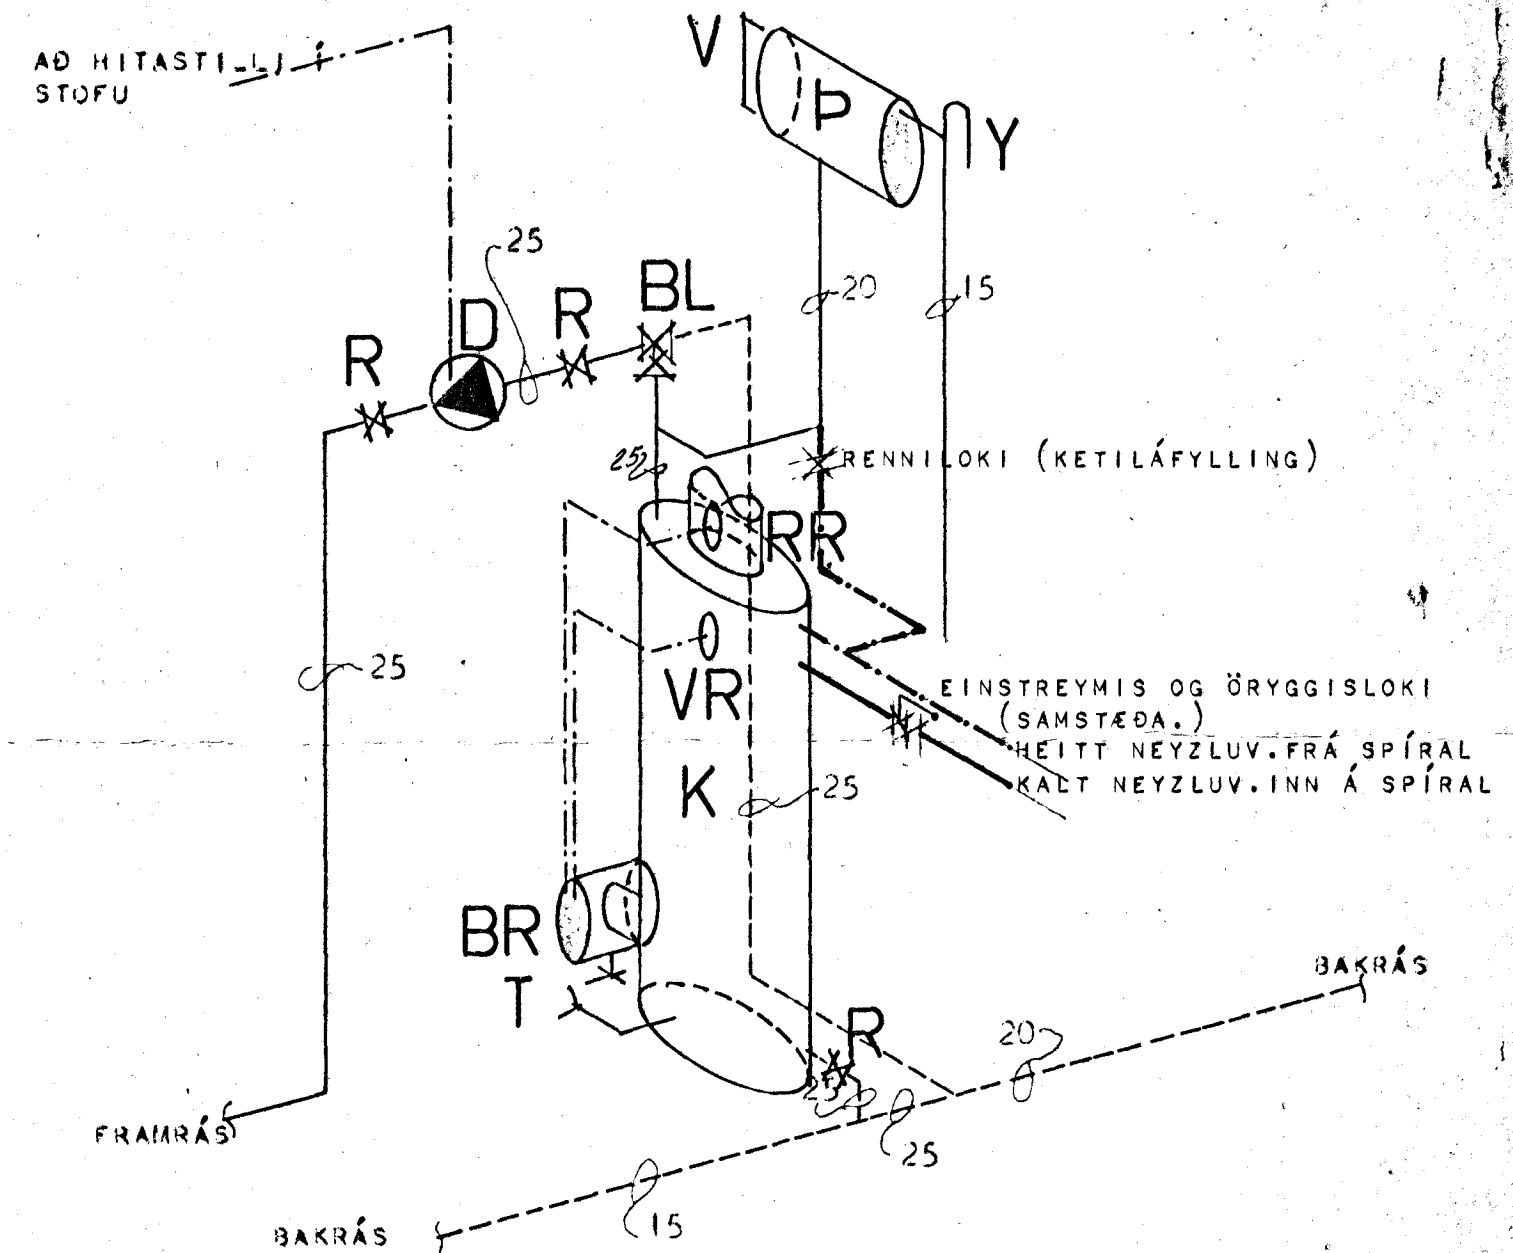


SKÝRINGAR:

- K KETILL 3,5 M² MED INNBYGGDUM SPÍRAL FYRIR HEITT NEYZLUVATN.
- D DELA 12,5 L/MIN MÓTI 1000 MM
- R RENNILOKI
- P PENSLUKER 50 L
- V VATNSHEDARMELIR Á PENSLUKERI
- Y YFIRFALL Á PENSLUKERI
- RR REYKHITAROFI
- VR VATNSHITAROFI
- BR BRENNARI
- T TEMING
- BL BLÖNDUNARVENTILL

Á KATEI SÉ VATNSHITAMELIR. DELA STJÓRNIST AF HITASTILLI, STAÐSETTUM Í STOFU. TEXTI SJÁ BLAD NR. 1

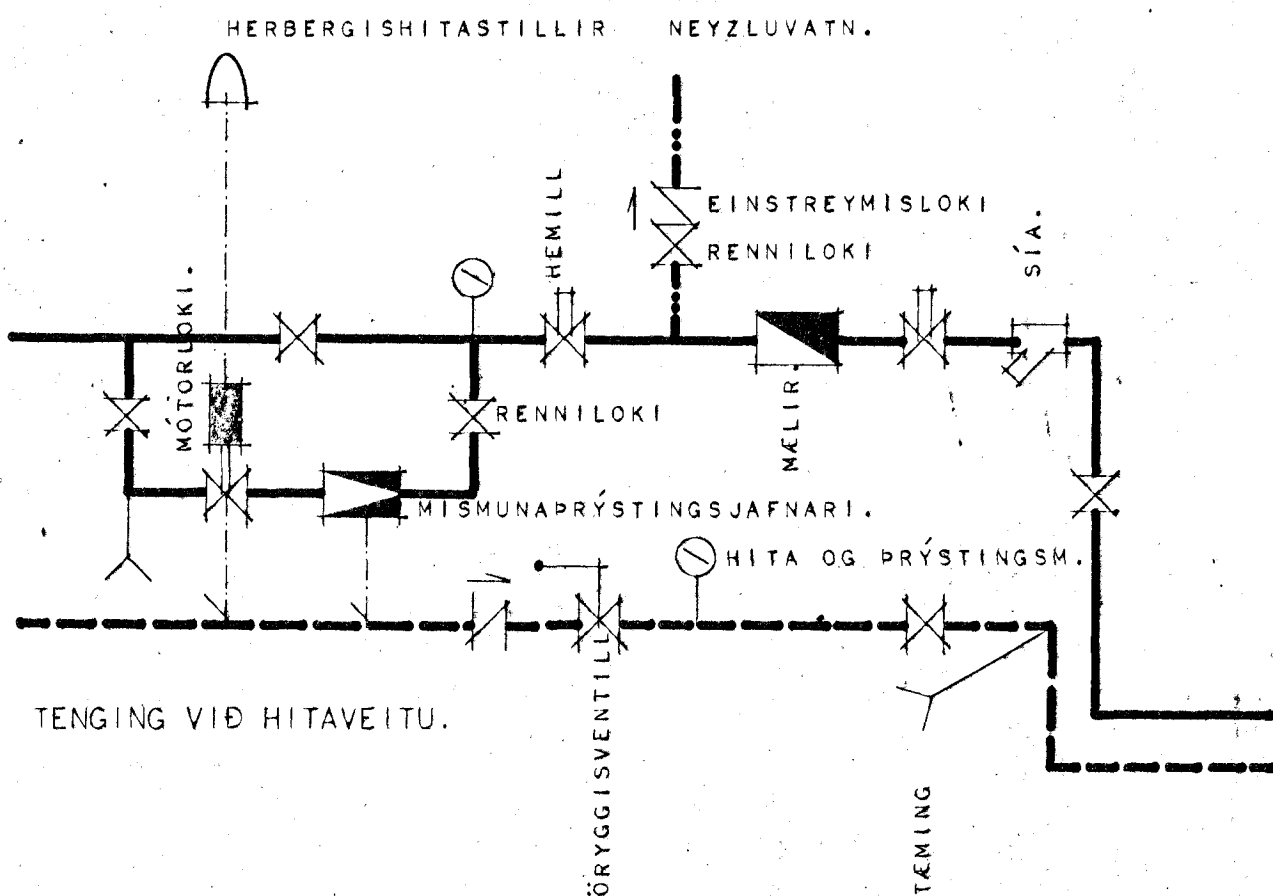

KETILHERBERGI TENINGMYND-SKEMATISK.

HÚSNÆÐISMÁLASTOFNUN RÍKISINS	
HITALÖGN TENINGMYNDIR	EINBYLISHÚS
	VERK 83
BLAD NR 2	MKV. 1:50 1:20
	APRÍL 1966

Guðsteinn Þorsteinsson