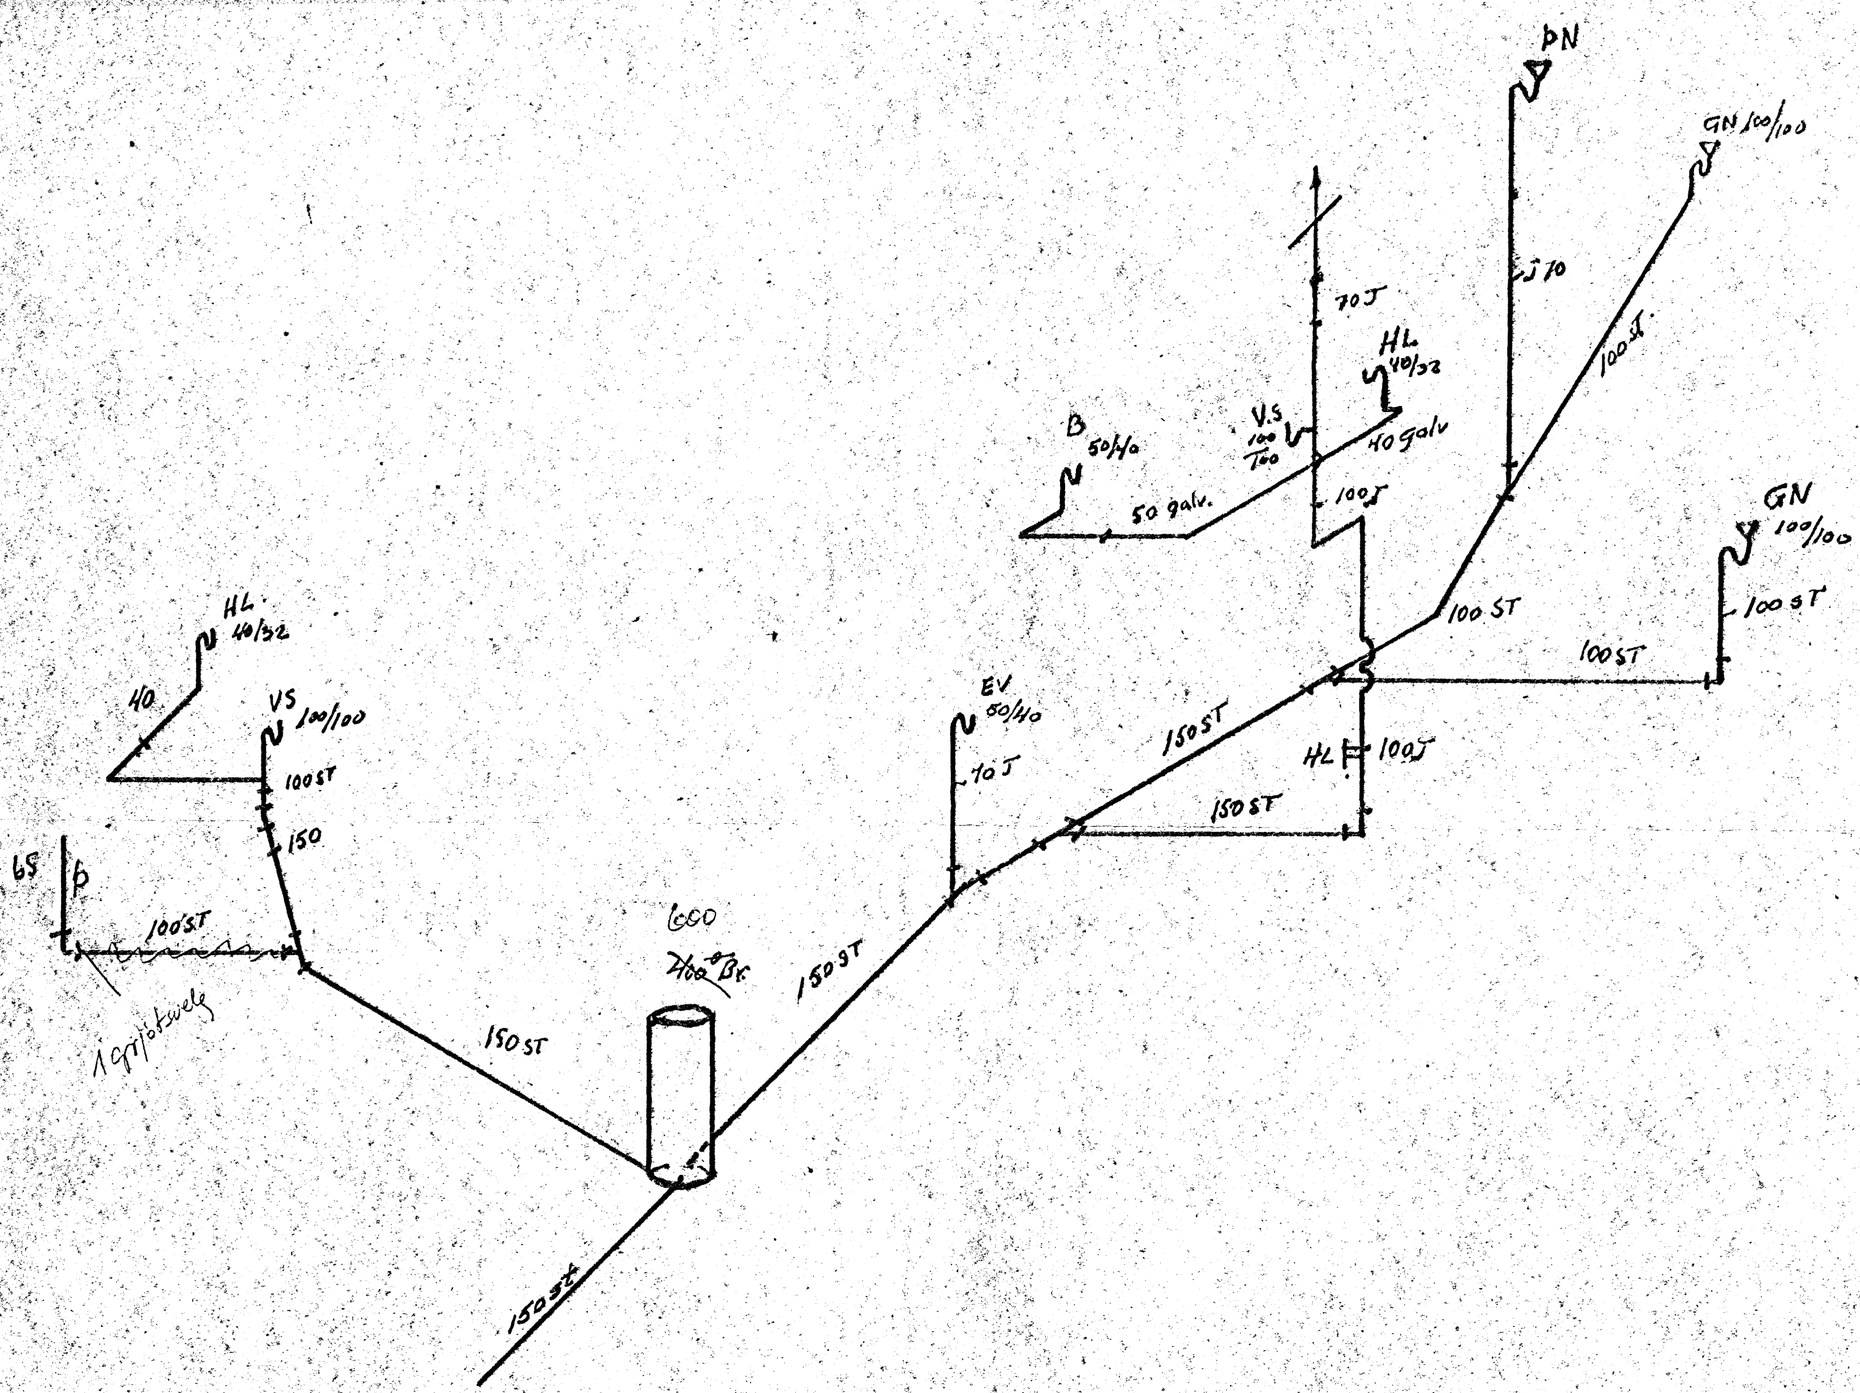

HAFNARFJARD
24/4 71
SYGGINGAR

MIÐVANGUR 99-101 103-105-107 SKOLP Á 109		TEKN.	25-5 71
		DAGL.	K.T.
			5/5 70
KOLBEINN JÓNSSON TÆKNIFR. HTFÍ	TEKN. 7105		
	BL. 2		