MIÐVANGUR NR. 10-12-14-16. M. 1:100

Samþykkt á fundi bygginganeindar þ. 28/9 1971

BYGGINGAFULLTRÚINN
I HAFNARFIRÐI

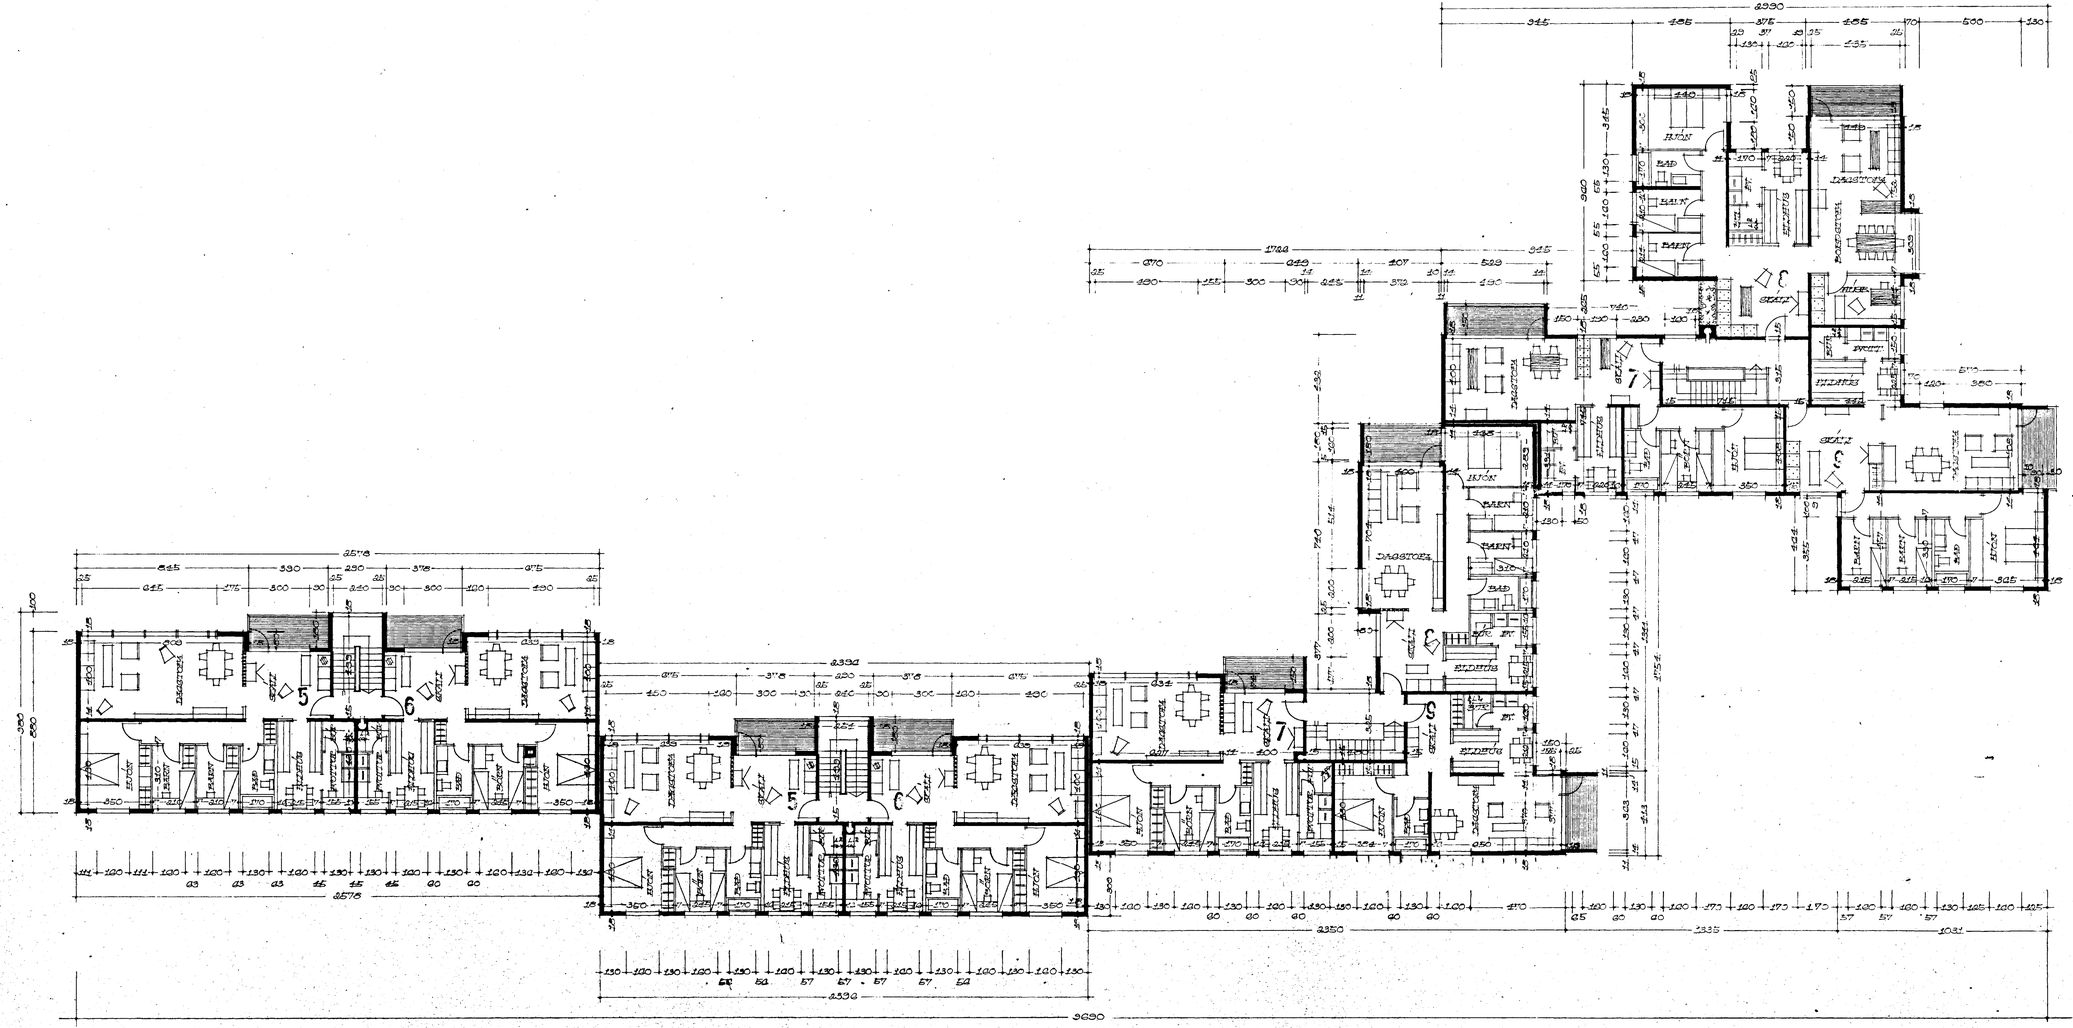

GRUNNMÆND 3. HÆÐ

ÁRESTT 1 JÚNÍ 1971
I Kjartan Sveinsson

REÞKJAVÍK 1 MARZ 1970

I Kjartan Sveinsson