





Byggingarfulltrúi  
samþykkir erindið.

20 FEB. 2002


Bent skal á að samþykkt þessi verður ekki virk, fyrr en eftir skráningu eignaskipta-  
yfirlýsingarinnar hjá Fasteignamat-  
ríkisins og þinglýsingu hennar.

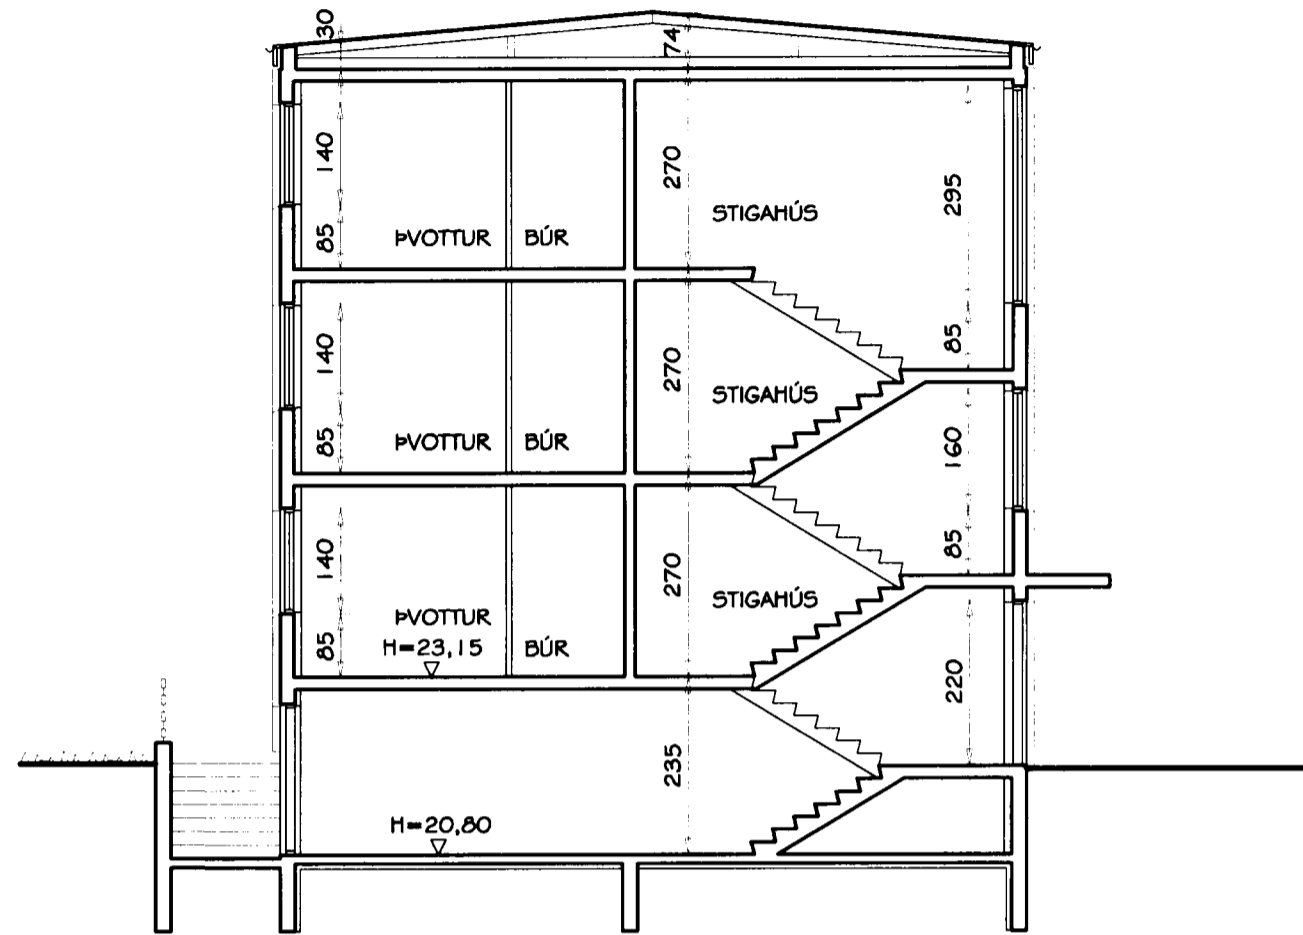

SNID A-A  
MKV. 1:100

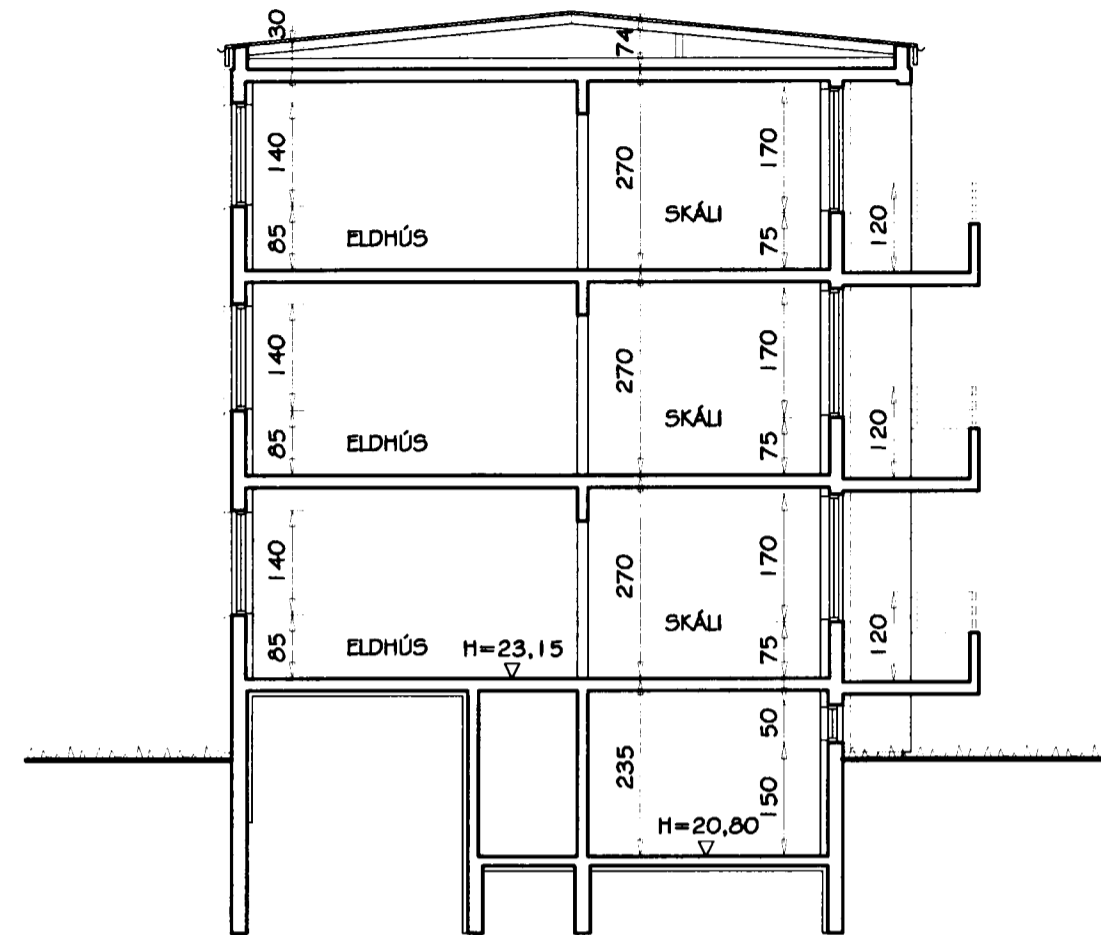

SNID B-B  
SNID C-C  
MKV. 1:100

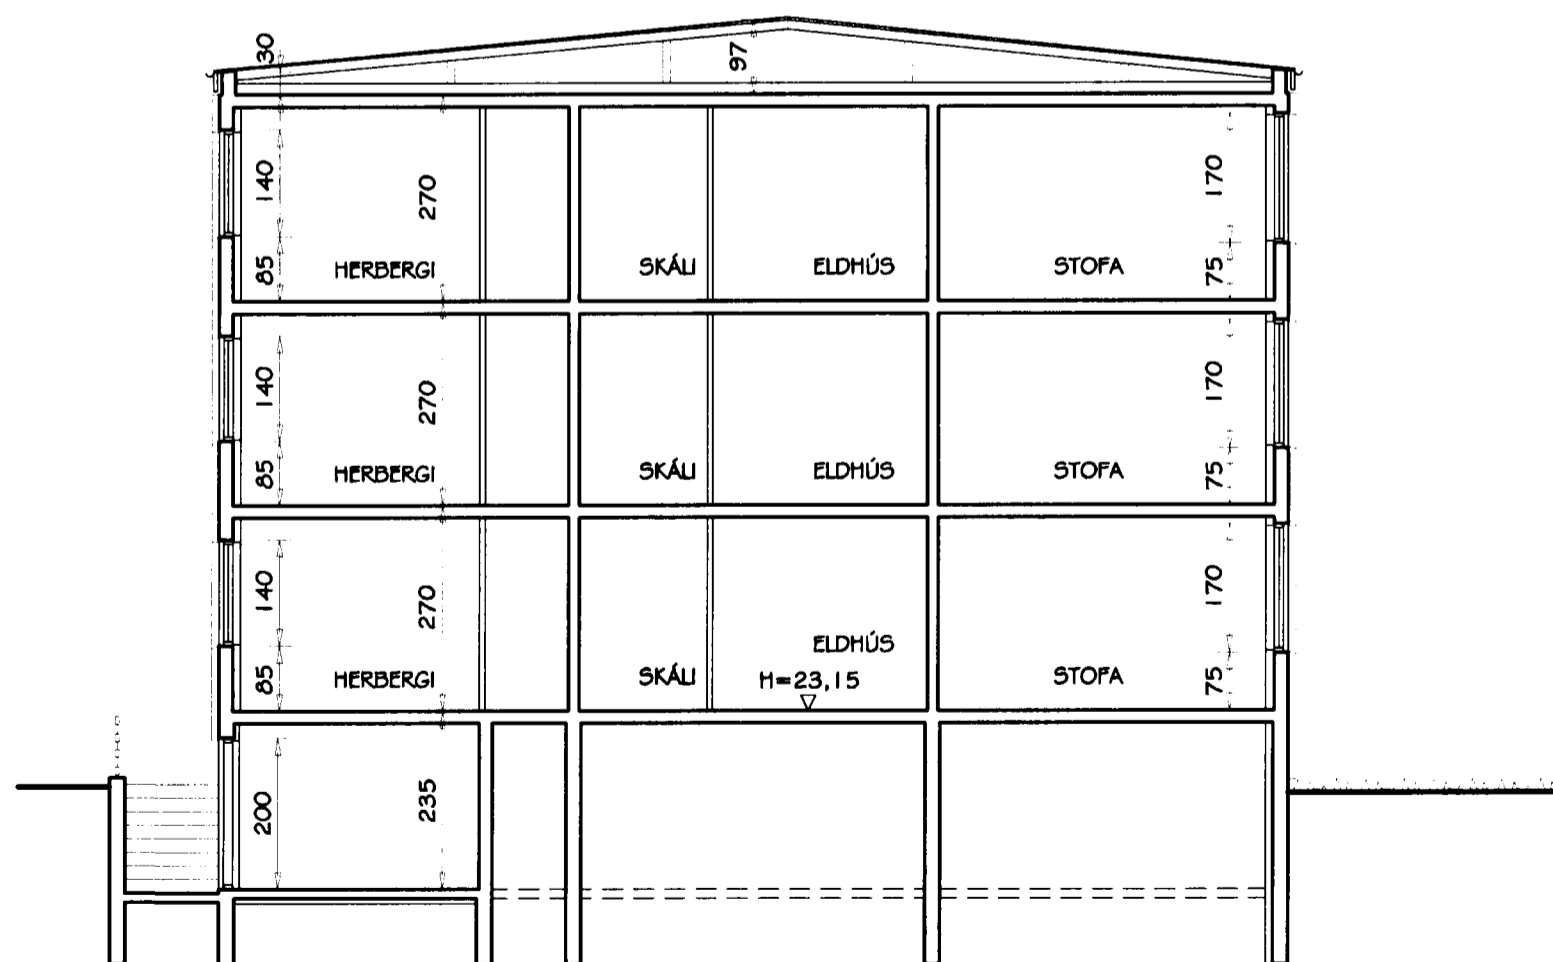

SNID D-D  
MKV. 1:100

Br. nr.	Dags.	Af.	Breyting
(A)			
(B)			
(C)			
(D)			



ARMÜLI 36, 108 REYKJAVÍK, SIMI 568-8866, FAX 568-8878  
Þorsteinn Friðbjólfsson, Magnús P. Guðmundsson,  
byggingateknifræðingur, innanhússarkitekt.  
Kt. 211055-5299 Kt. 240654-5559

**MIDVANGUR 10-16**  
**HAFNARFIRÐI**

Teikningarheiti: UTANHÚSSKLÆÐNING  
SNID A-A, B-B, C-C OG D-D

Dags. 27.02.2002. Kvarði 1:100

Hannað þF Teiknað þF Samþ.

Verknr. 01-903 Teikn.nr. 105 Breyt.nr.