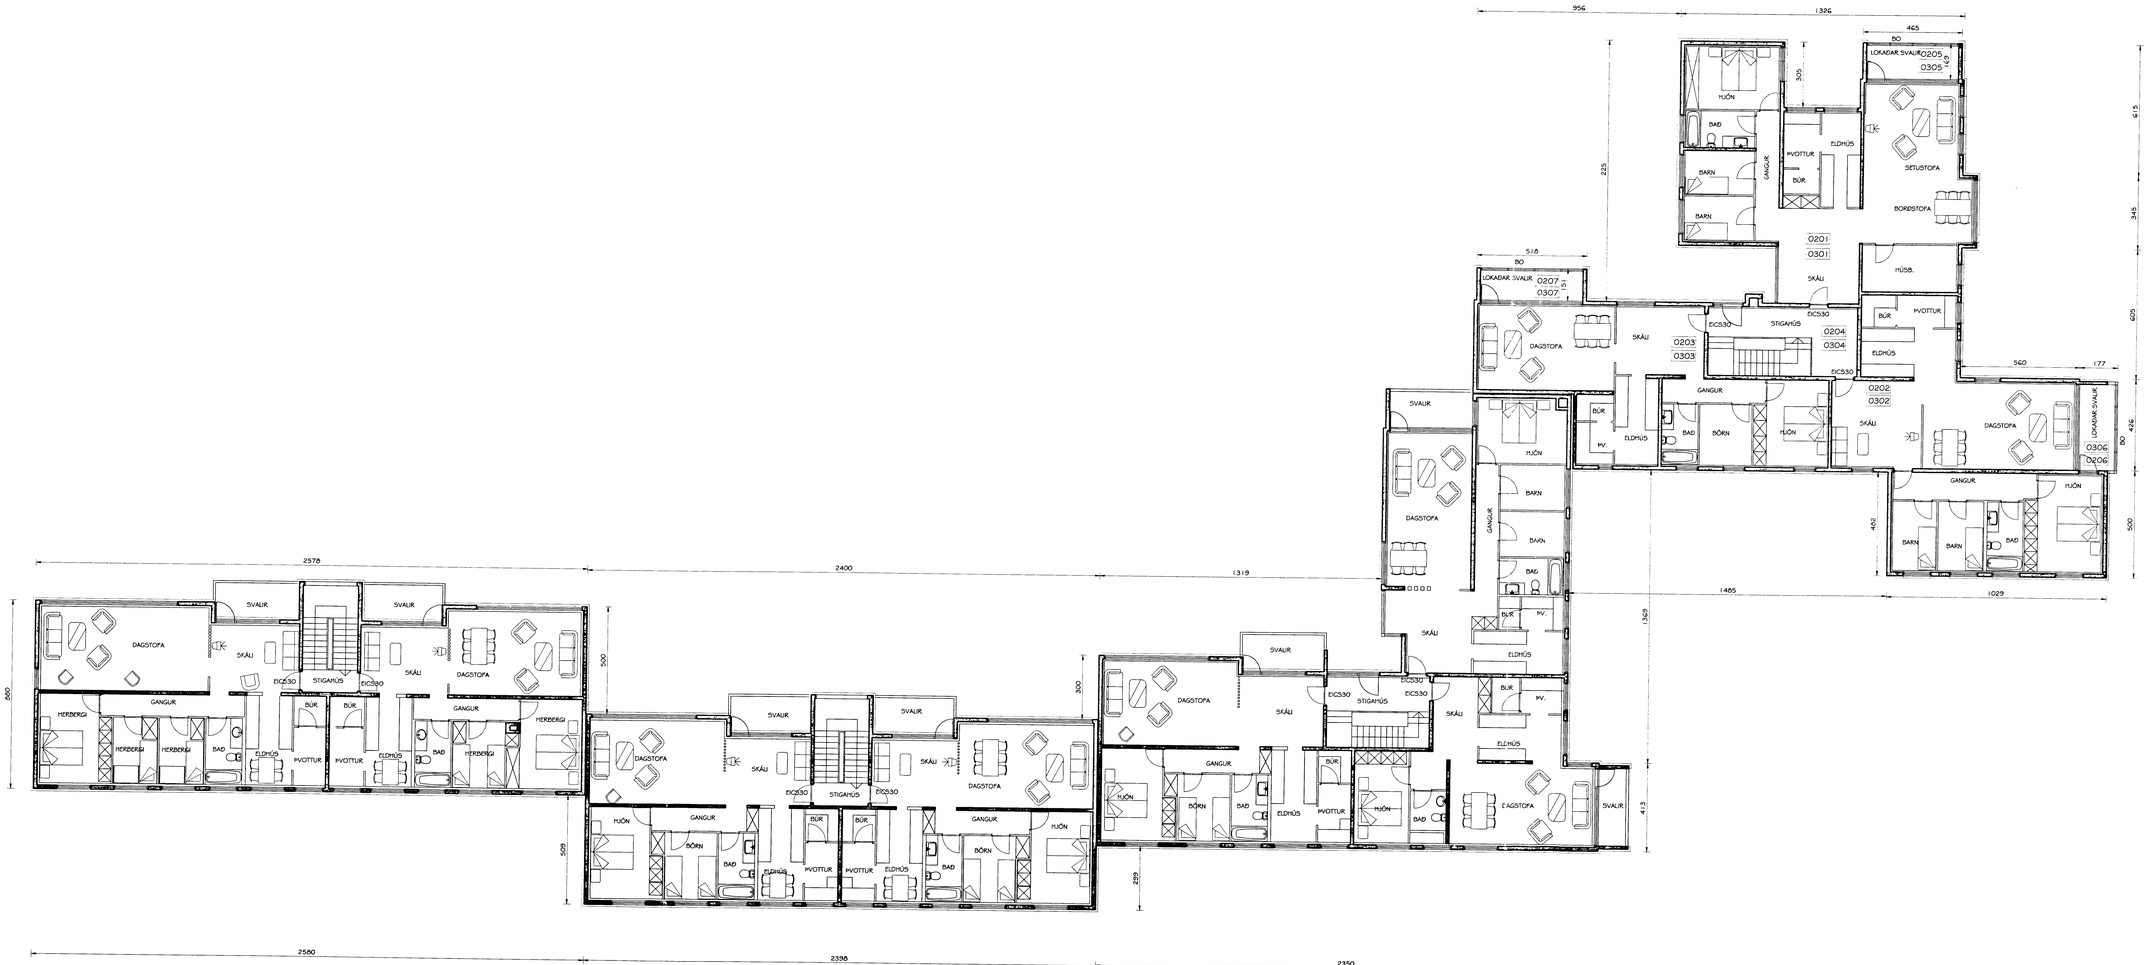

GRUNNMYND 2. og 3. HÆÐAR

Byggingarfulltrúi samþykkir erindið.

2 8 FEB. 2002

Bent skal á að samþykkt þessi verður ekki virk, fyrr en eftir útréttingu eignaskipta- yfirlýsingarinnar hjá Fasteignamati ríkisins og þinglýsingu hennar.

Br. nr.	Dags.	Af	Breyting
A			
B			
C			
D			

TEIKNISTOFAN TORGIÐ
RÁÐGJÖF - HÖNNUN - EFTIRLIT
ÁRMÚLI 36, 108 REYKJAVÍK, SÍMI 568-8866, FAX 568-8878
Þorsteinn Friðgeirsson, byggingatæknifræðingur Kt. 211055-5299
Magnús P. Guðmundsson, arkitektastofa Kt. 240654-5559

MIÐVANGUR 10-16
HAFNARFJÖRÐUR

Teikningarheiti: UTANHÚSSKLÆÐNING OG LOKUN SVALA
GRUNNMYND 2. HÆÐAR

Dags. 12.05.2001.	Kvarði 1:100		
Hannað þF	Teiknað þF	Samb.	
Verkn. 01-903	Teikn.nr. 102	Breyt.nr.	