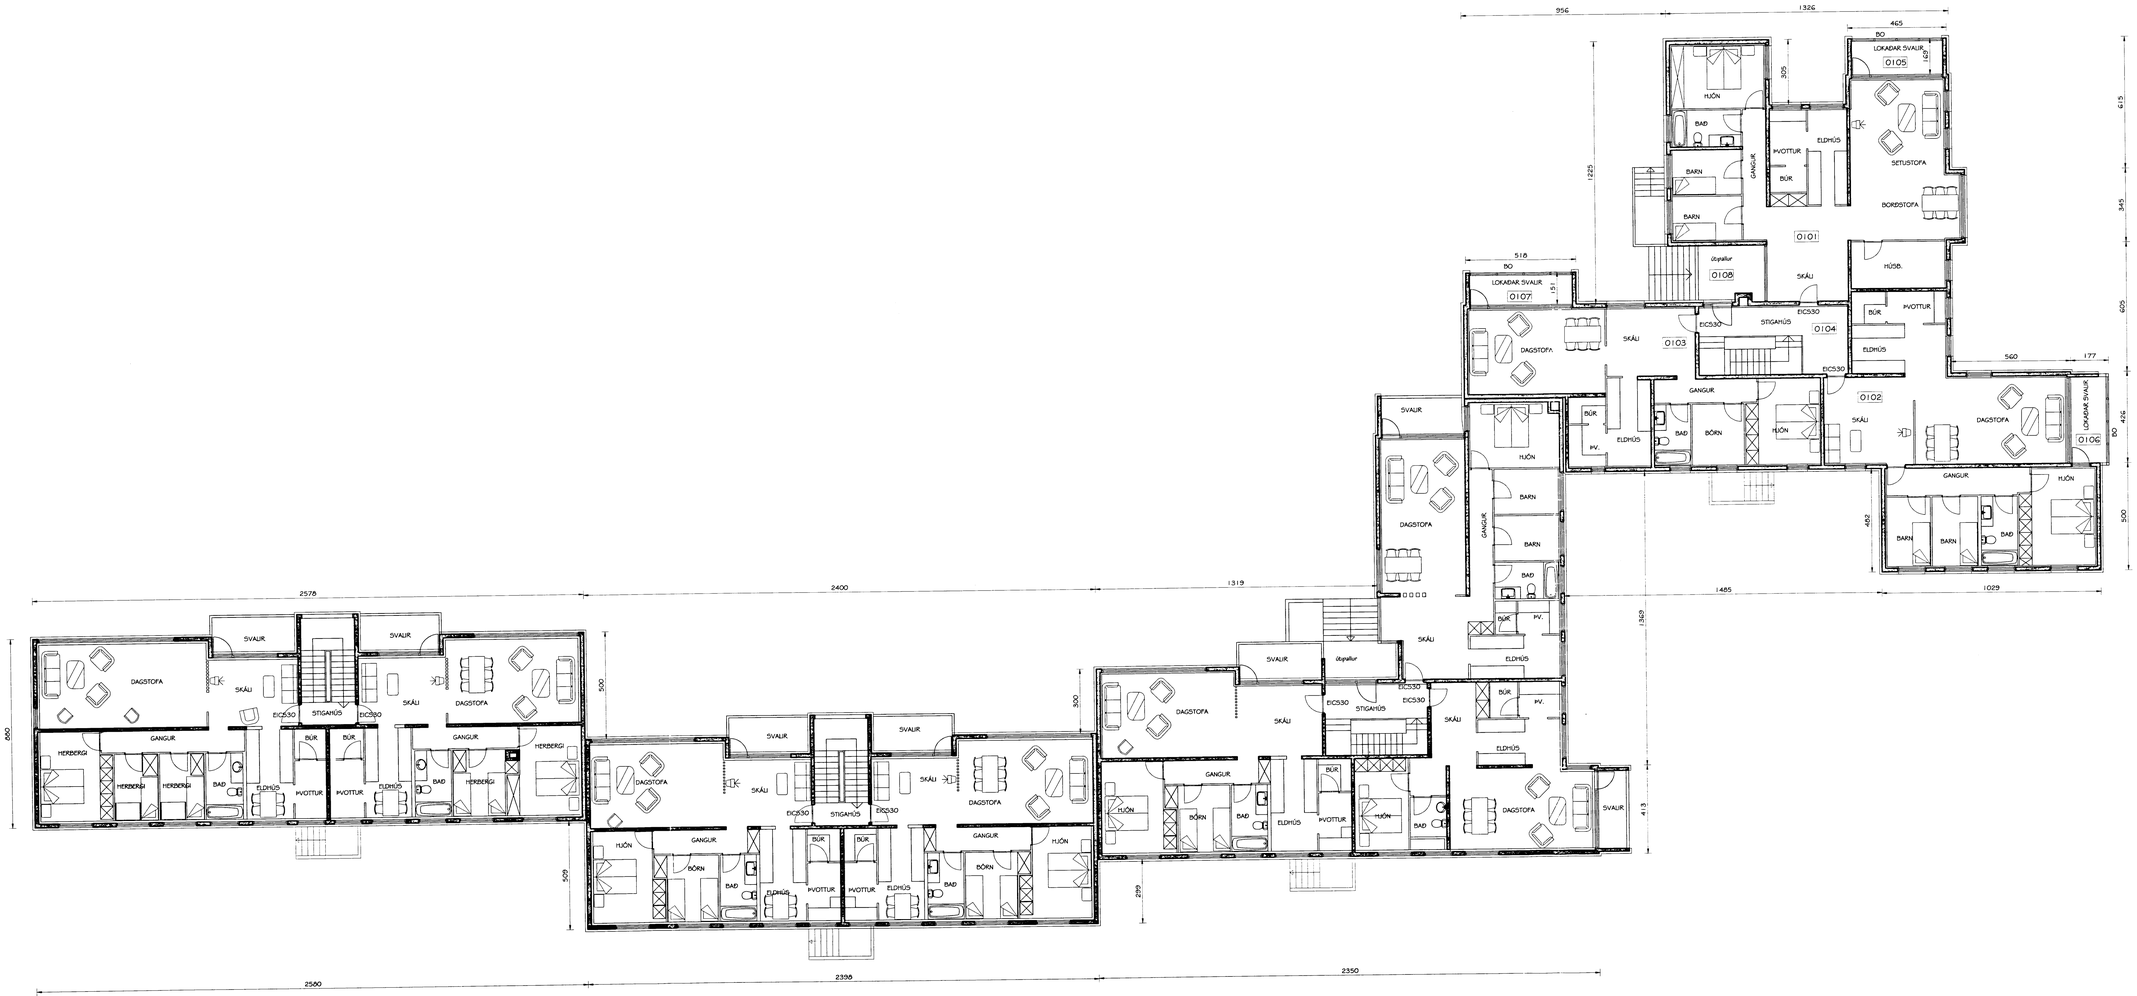

GRUNNMYND 1. HÆÐAR

Byggingarfulltrúi samþykkir erindið.

28 FEB. 2002

Þessi skal á að samþykki þessi verður ekki virk, fyrr en eftir skráningu eignarhlutayfirlýsingarinnar hjá Fasteignamati ríkisins og þinglýsingu hennar.

Br. nr.	Dags.	Af.	Breyting
A			
B			
C			
D			

TEIKNISTOFAN TORGIÐ
RÁÐGJÖF - HÖNNUN - EFTIRLIT
ÁRMÚLI 36, 108 REYKJAVÍK, SÍMI 568-8866, FAX 568-8878
Þorsteinn Friðgeirsson, byggingatæknifræðingur Kt. 211055-5299
Magnús Þ. Guðmundsson, innanhússarkitekt Kt. 240654-5559

MIÐVANGUR 10-16
HAFNARFJÖRÐUR

Teikningarheiti: UTANHÚSSKLÆÐNING OG LOKUN SVALA GRUNNMYND 1. HÆÐAR

Dags. 12.05.2001. Kvarði 1:100

Hannað þF Teiknað þF Samþ.

Verknr. 01-903 Teikn.nr. 101 Breyt.nr.