MIÐVANGUR NR. 111-113-115-117-119-121 M. 1:100

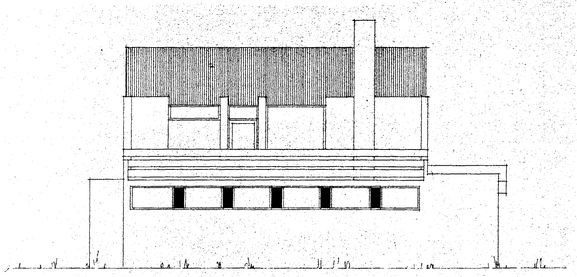

VESTUR

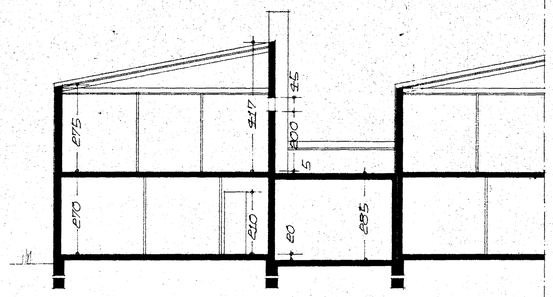

SNIÐDUR A-A

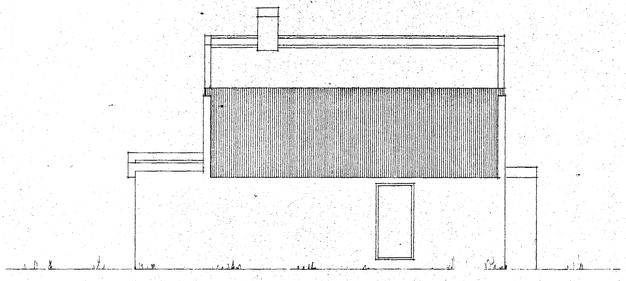

AUSTUR

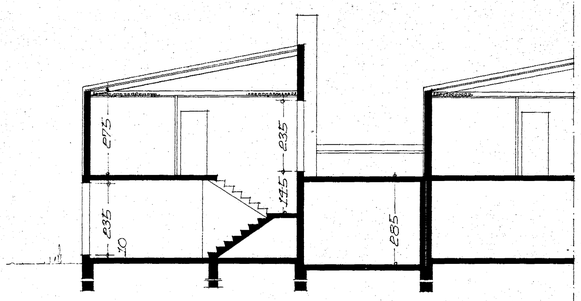

SNIÐDUR B-B

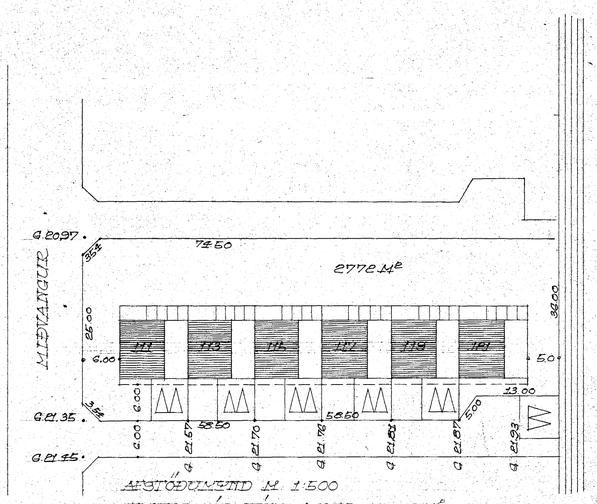

AFSTÖÐUMYND M. 1:500
FLATARMÁL HÚSS 1. HÆÐ 117,48 M²
FLATARMÁL HÚSS 2 HÆÐ 69,78 M²

Samþykkt á fundi byggingarnefndar þ. 11/11 1970
BYGGINGAFULLTRÚINN
Í HAFNARFIRÐI

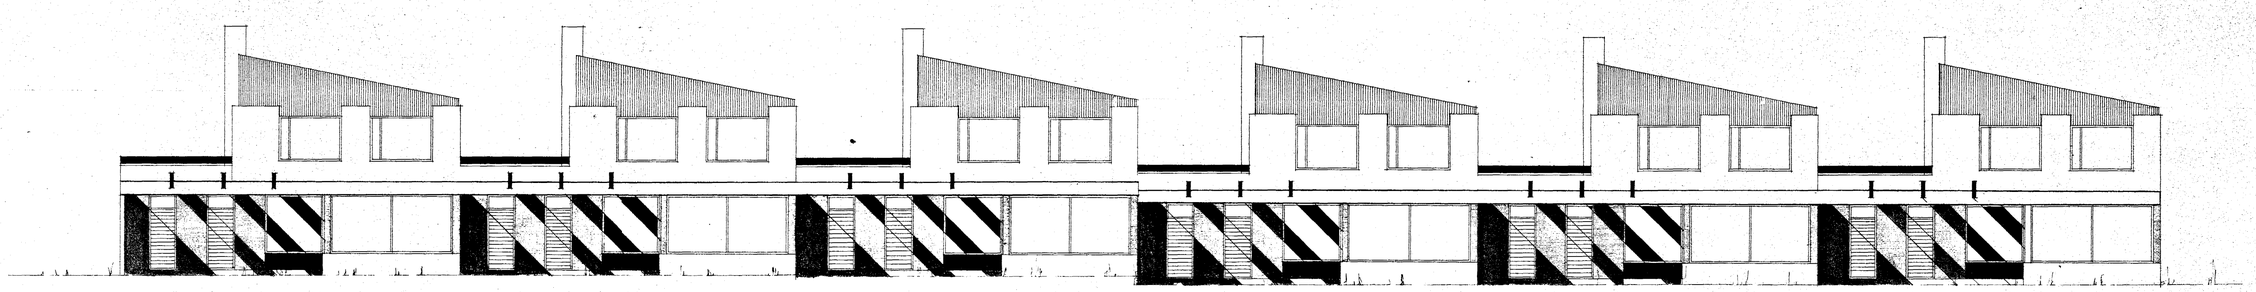

SUÐUR

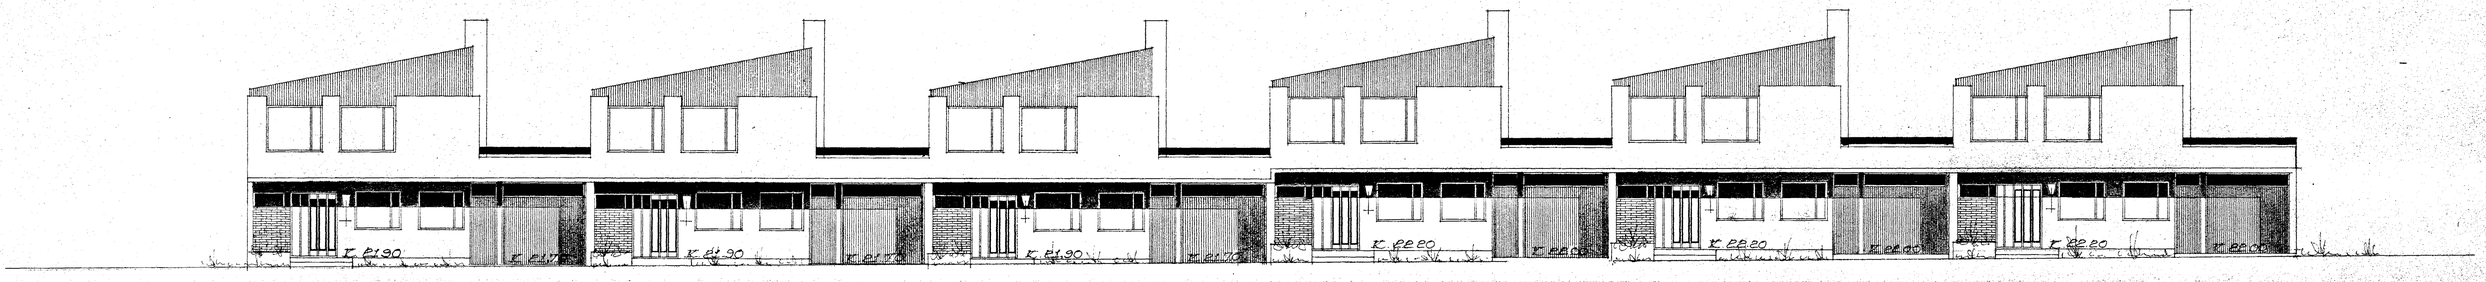

NORÐUR

REYKJAVÍK 1 NÓV 1970

f. Gestur Ólafsson