






# MIÐVANGUR 112.

HAFNARFJARDAR  
MERKINGAR

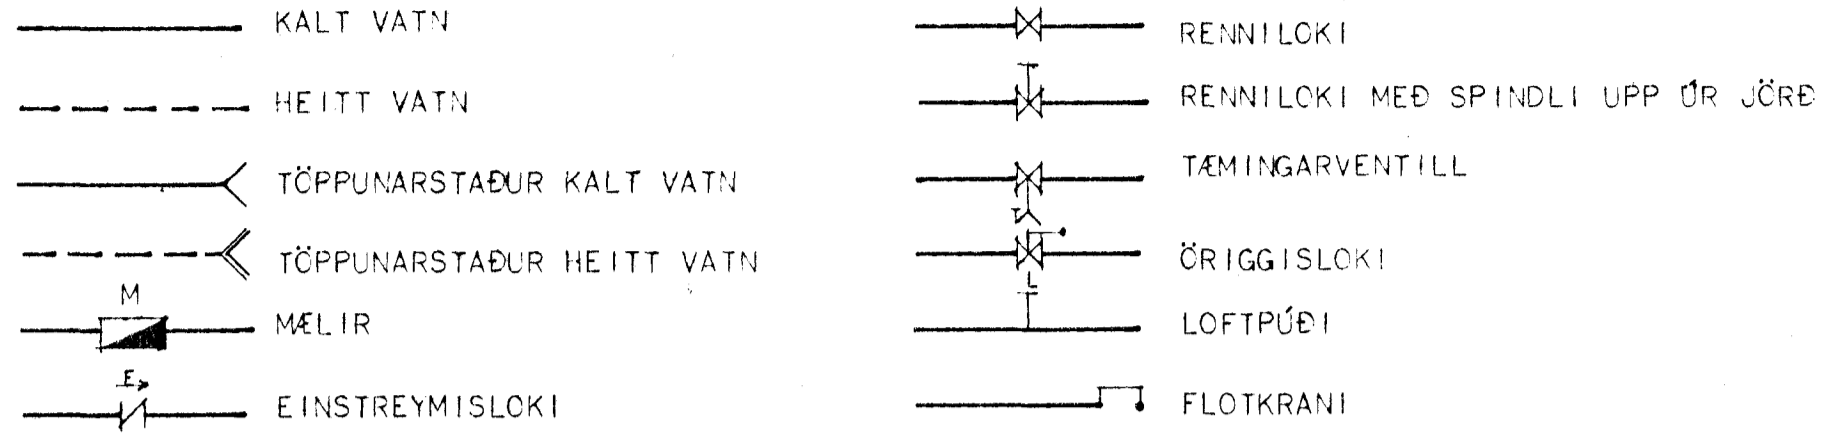

KALDAVATNSPÍPUR Í GÓLFRAUFUM SKAL BÍKA MED ASFALT PRÍMER OG HEITU ASFALTI SÍÐAN VEFJA MED STRIGA OG BÍKA AÐ LOKUM MED HEITU ASFALTI. KALDAVATNSPÍPUR MEIGA EKKI LIGGJA UNDIR GÓLFPLÖTU ÖDRUVÍSI EN Í STEINPÍPUM EÐA ÖDRU SAMBÆRILEGU. VATNSLAGNIR SKAL EINANNGRA MED PLAST EÐA GLERULLARHÓLKUM EFTI OG VINNA SÉ SAMKVÆMT REGLUGERÐ.

TAFLA YFIR TÖPPUNARSTAÐI			KALDIR KR VÍDD MM			HEITIR KR VÍDD MM		
SKST	HEITI	FJ	15	20	EIN	15	20	EIN
SKV	SKOLVASKUR	1	1		1	1		1
SPV	SJÁLFRVIRK ÞVOTTAVÉL	1	1		1	1		1
BK	BÁÐKAR	1	1		1	1		1
HL	HANDLAUG	2	2		2	2		2
VS	VATNSSALERNI	2	2		1			
EV	ELDHÚSSVASKUR	1	1		1	1		1
KR	KRANI	3	2		2	1		1
						9		7
SAMTALS TÖPPUNAREININGAR						16		

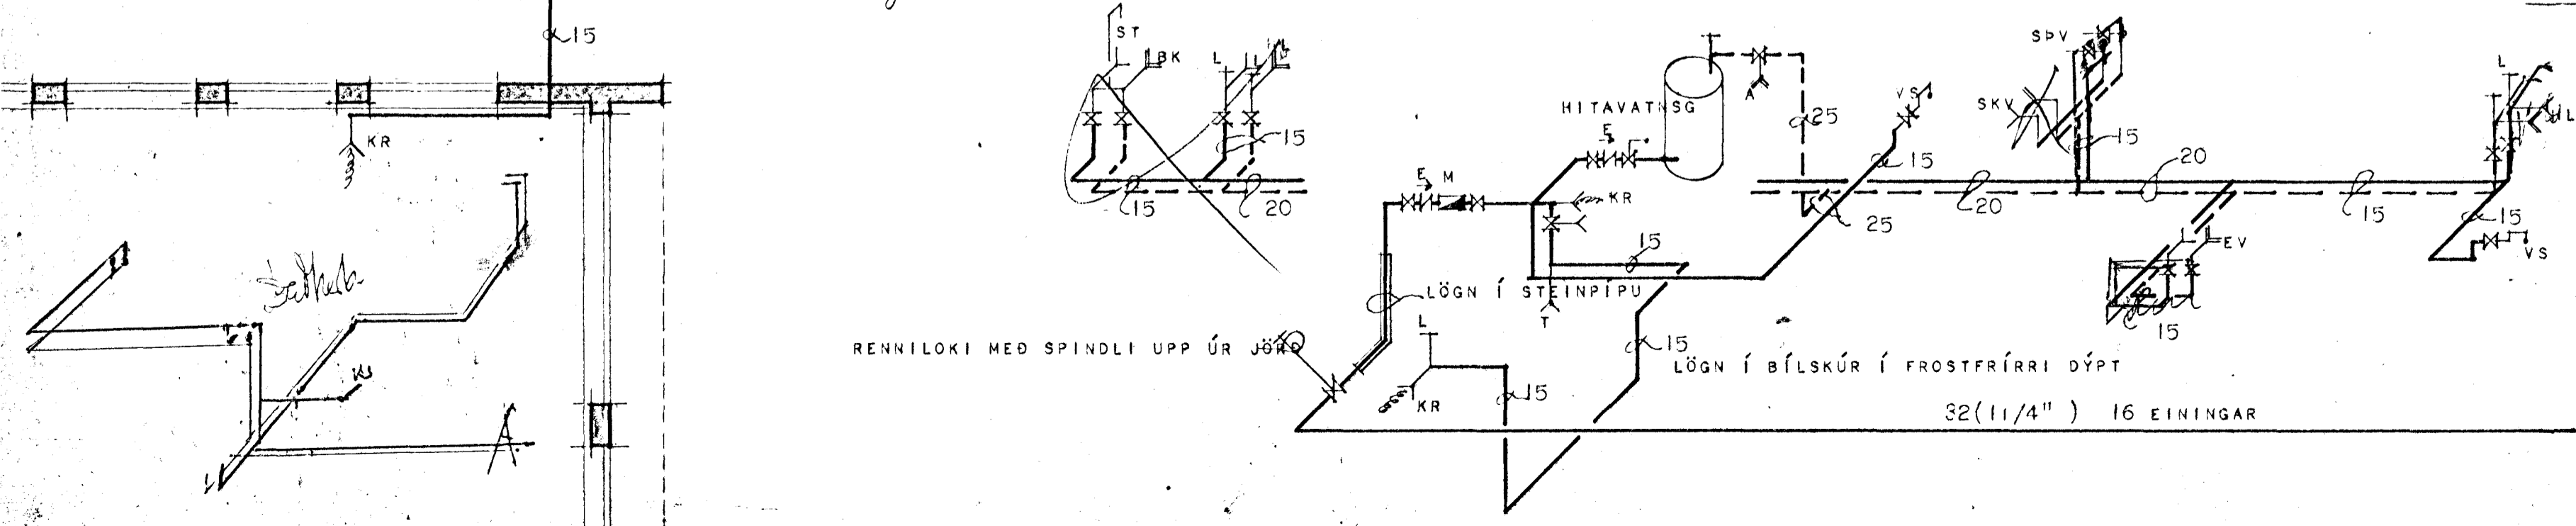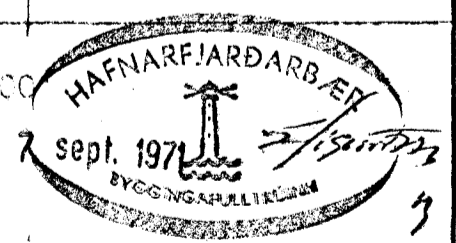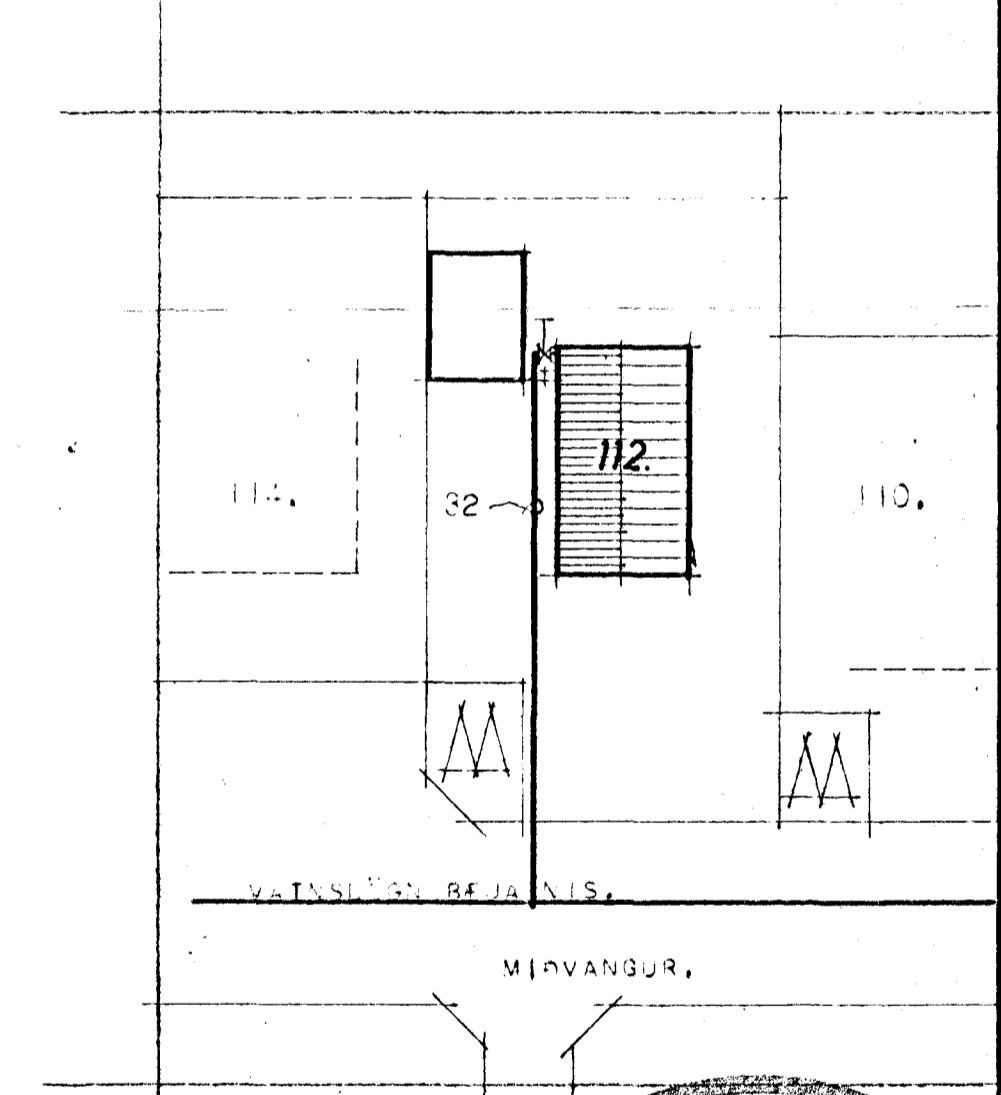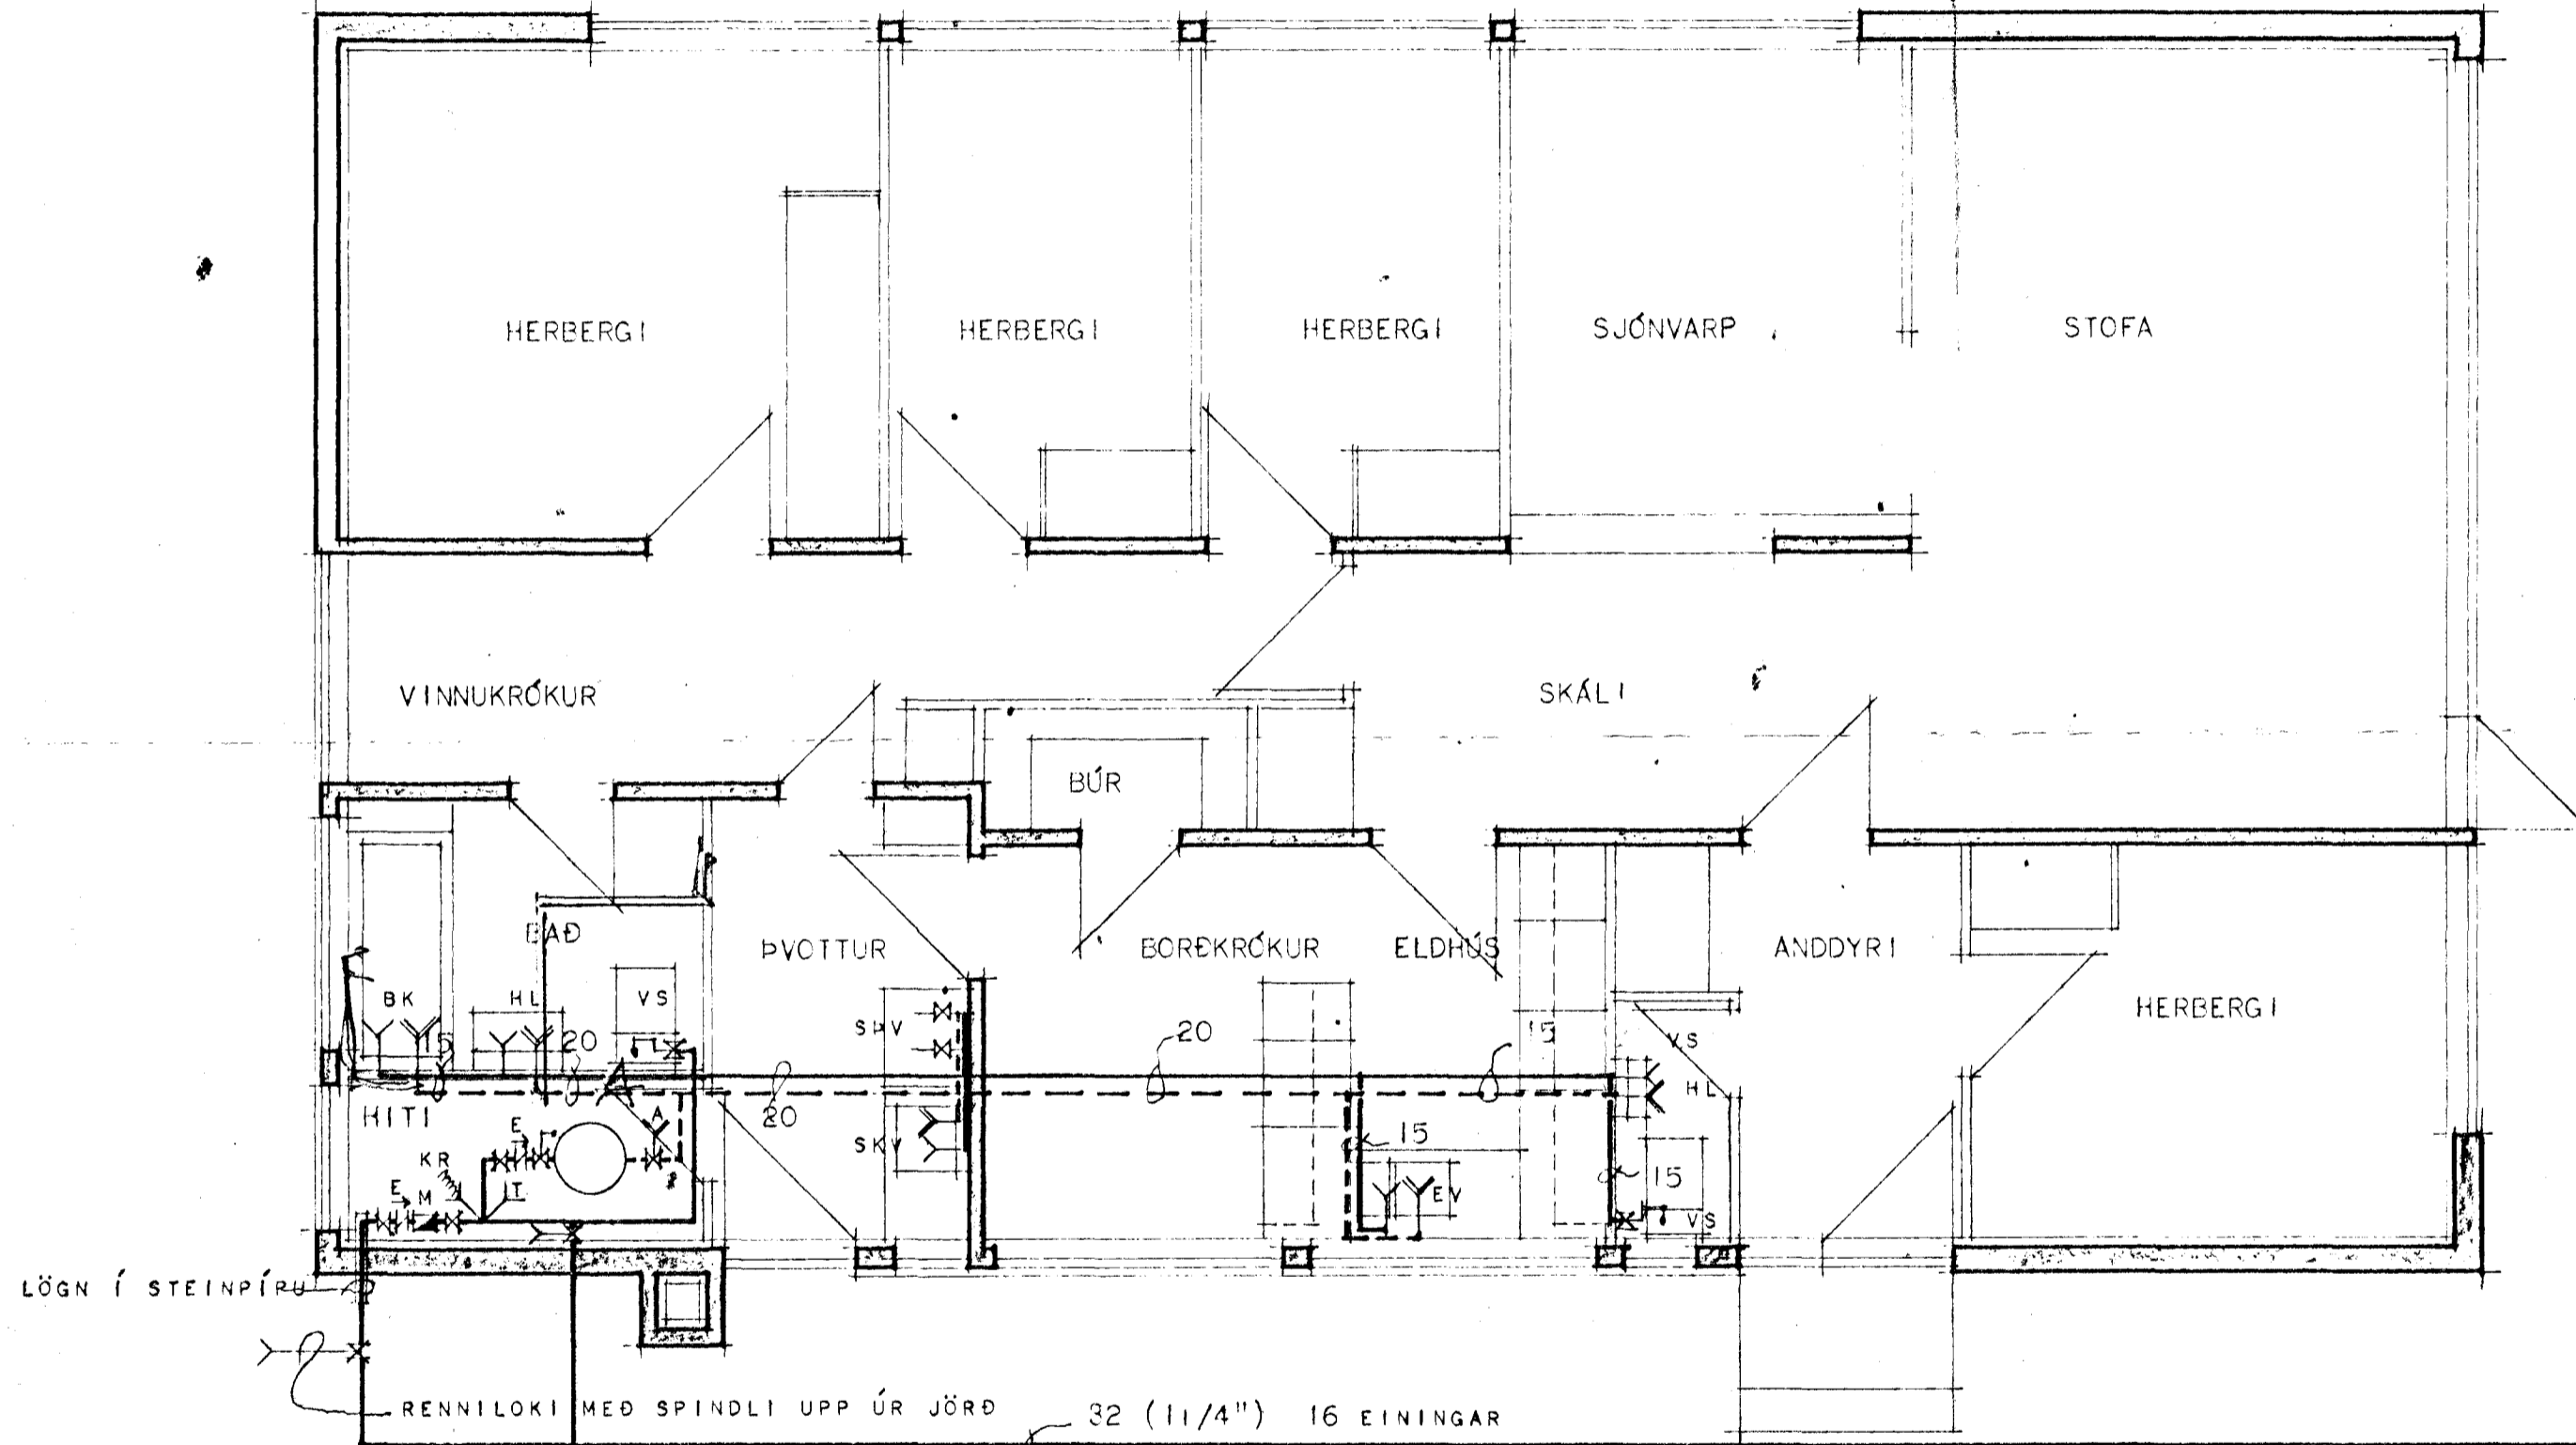

HÚSNÆÐISMÁLASTOFNUN RÍKISINS

VATNSLAGNIR GRUNNMÝND MÁL 1:50  
AFSTÖÐUMYND MÁL 1:500

EINBÝLISHÚS

**1052**

BLAÐ I AF I  
1971

*Magnús Friðriksson*