


Samþykkt á fundi bygginga-
nefndar þ. 17/10 1990


BYGGINGAFULLTRÚINN
HAFNARFIRDI

Jón Jónsson

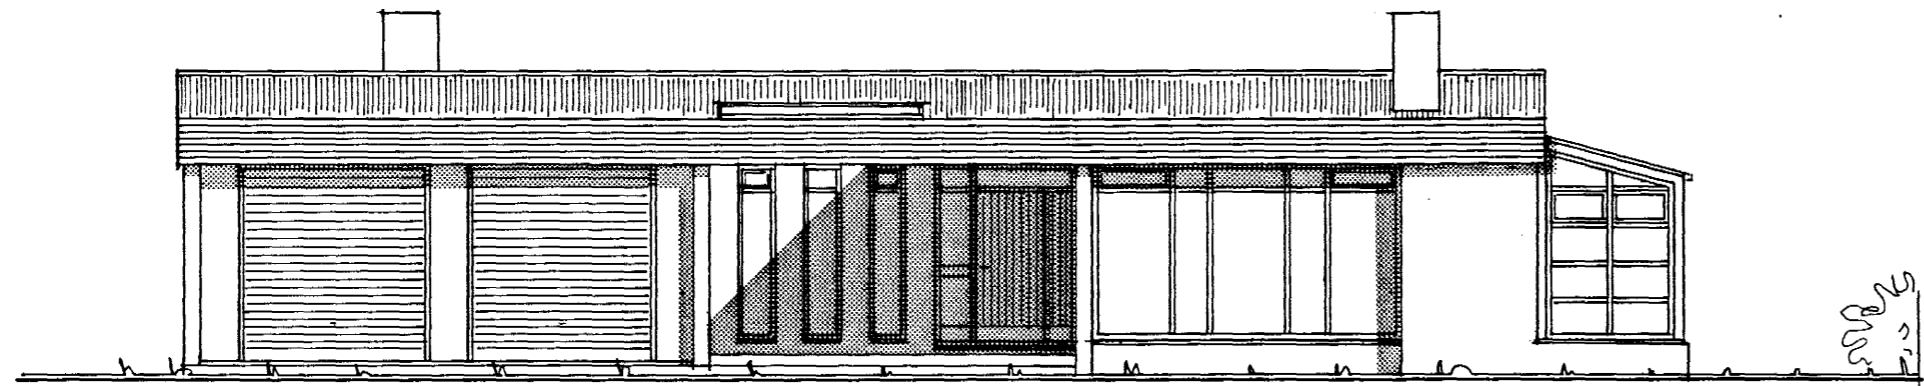


VESTUR

LM.

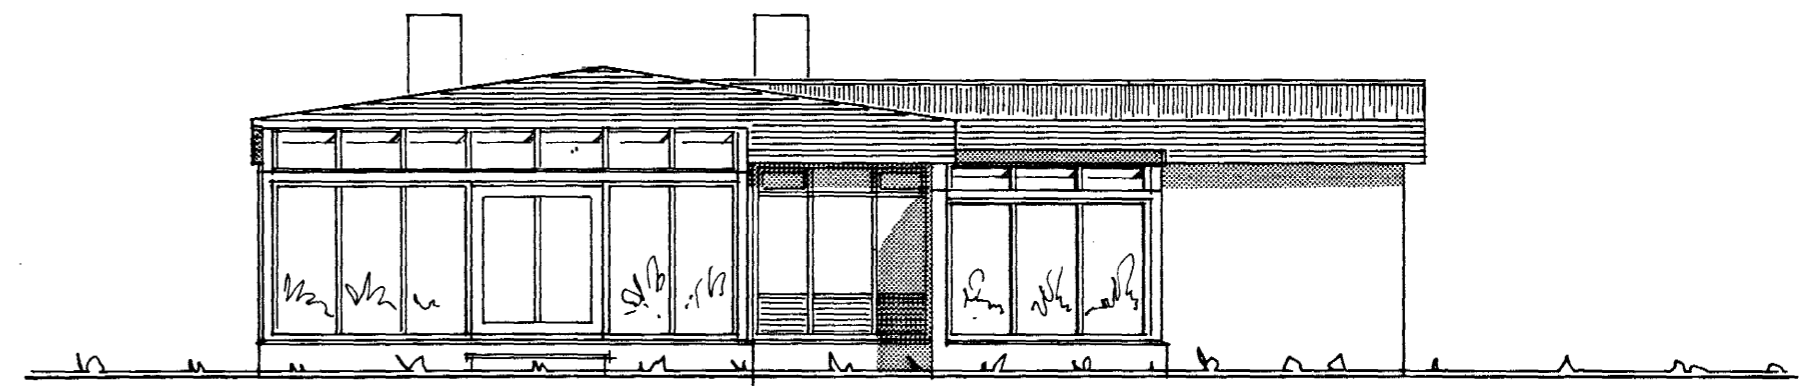


SUÐUR.

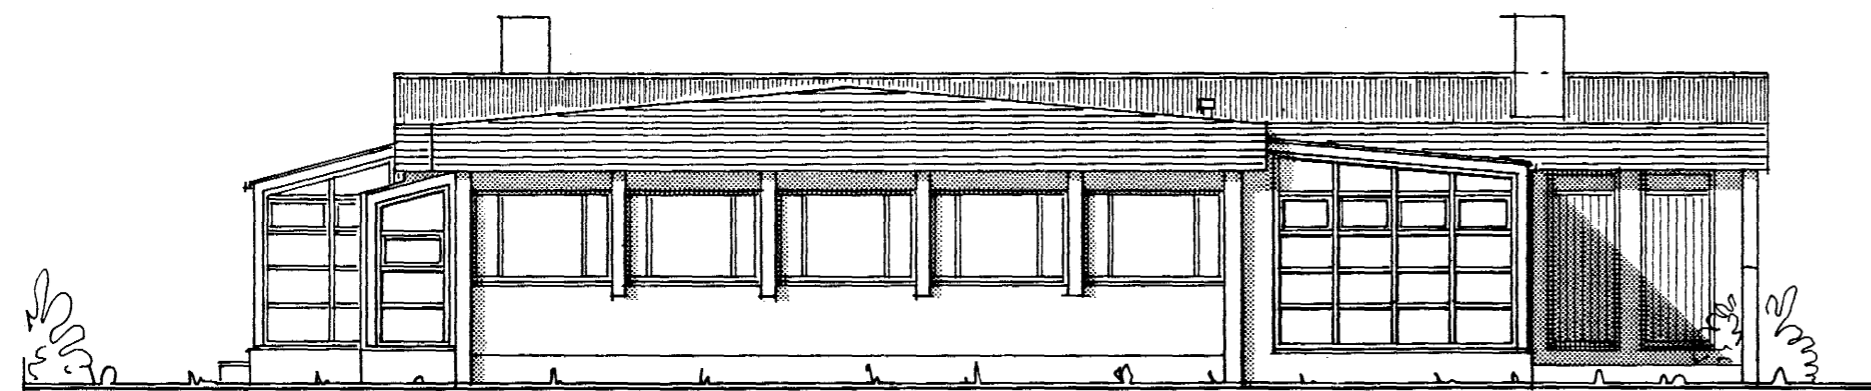

AUSTUR.

LM.

LM.

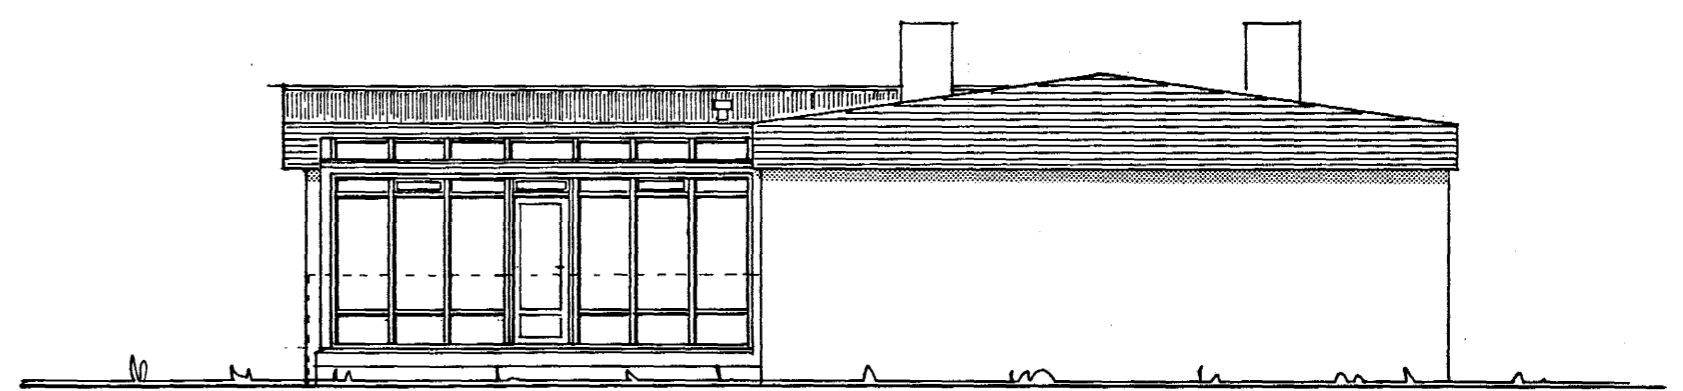

NORÐUR.



TEIKNISTOFA
DALSHRAUNI 13
220 HAFNARFIRDI

Verkefni. MIÐVANGUR 114 Laufskáli og útbýgging v. skála. ÚTLIT.	Verk nr. 9030 Dags. OKT. 1990 Teikn. HELGI	Mælikv. 1:100. Teikn. nr. T1.02.
---	--	--

SAMP. OG YFIRFARIÐ. *Eva. Sveinsson*
HELGI K. PÁLSSON Innviðsarkitekt FHÍ. sími (91) 5 22 35