


Samþykkt á fundi bygginga-  
nefndar þ. 30 / 6 1971

J. h. BYGGINGAFULLTRÚINN  
Í HAFNARFIRÐI  
Ásm. Sigvaldsson

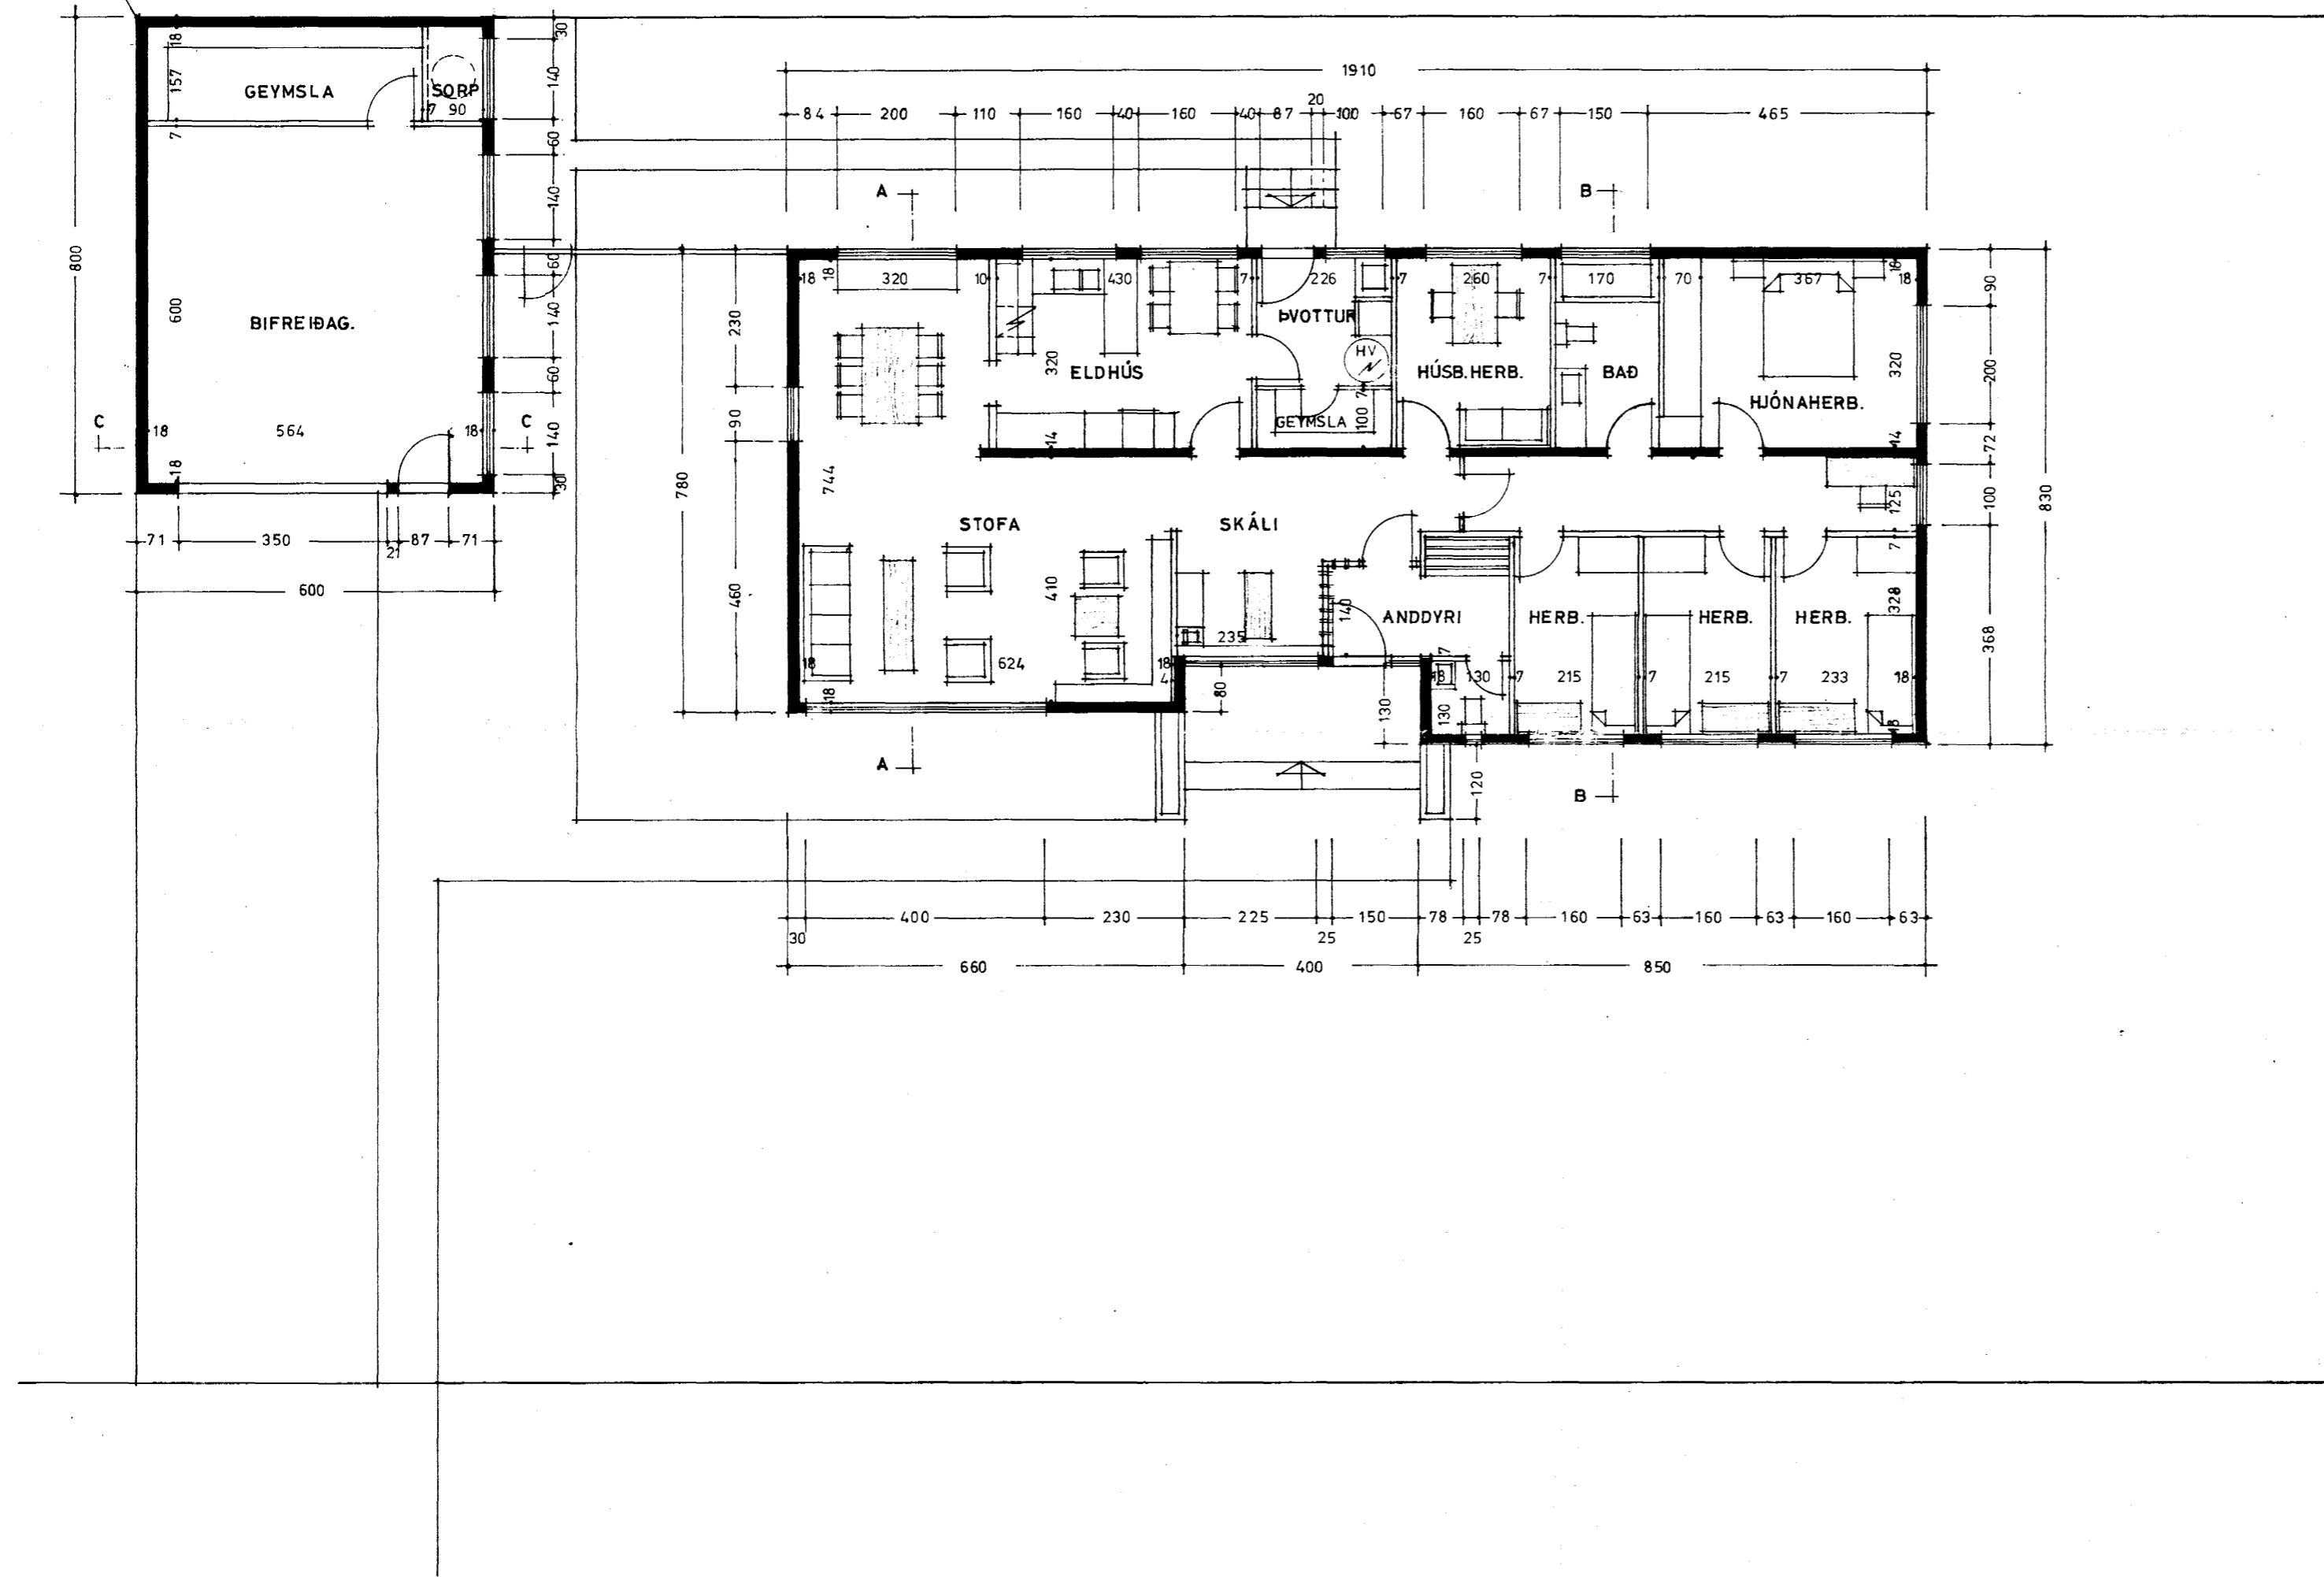

HÚS BRÚTTO 150.03 m<sup>2</sup>  
BIFREIDAG. 48.00 m<sup>2</sup>  
UPPHITUN:  
RAFHITUN MEÐ ÞILOFNUM

MÍÐVANGUR 116

GRUNNMYND

MKV. 1:100

BLAÐ 1

HAFNARFIRÐI, 15.6.71

*Sveinbjörn Sigurðsson*  
FTFÍ