


RÚMMYND MKV 1:50

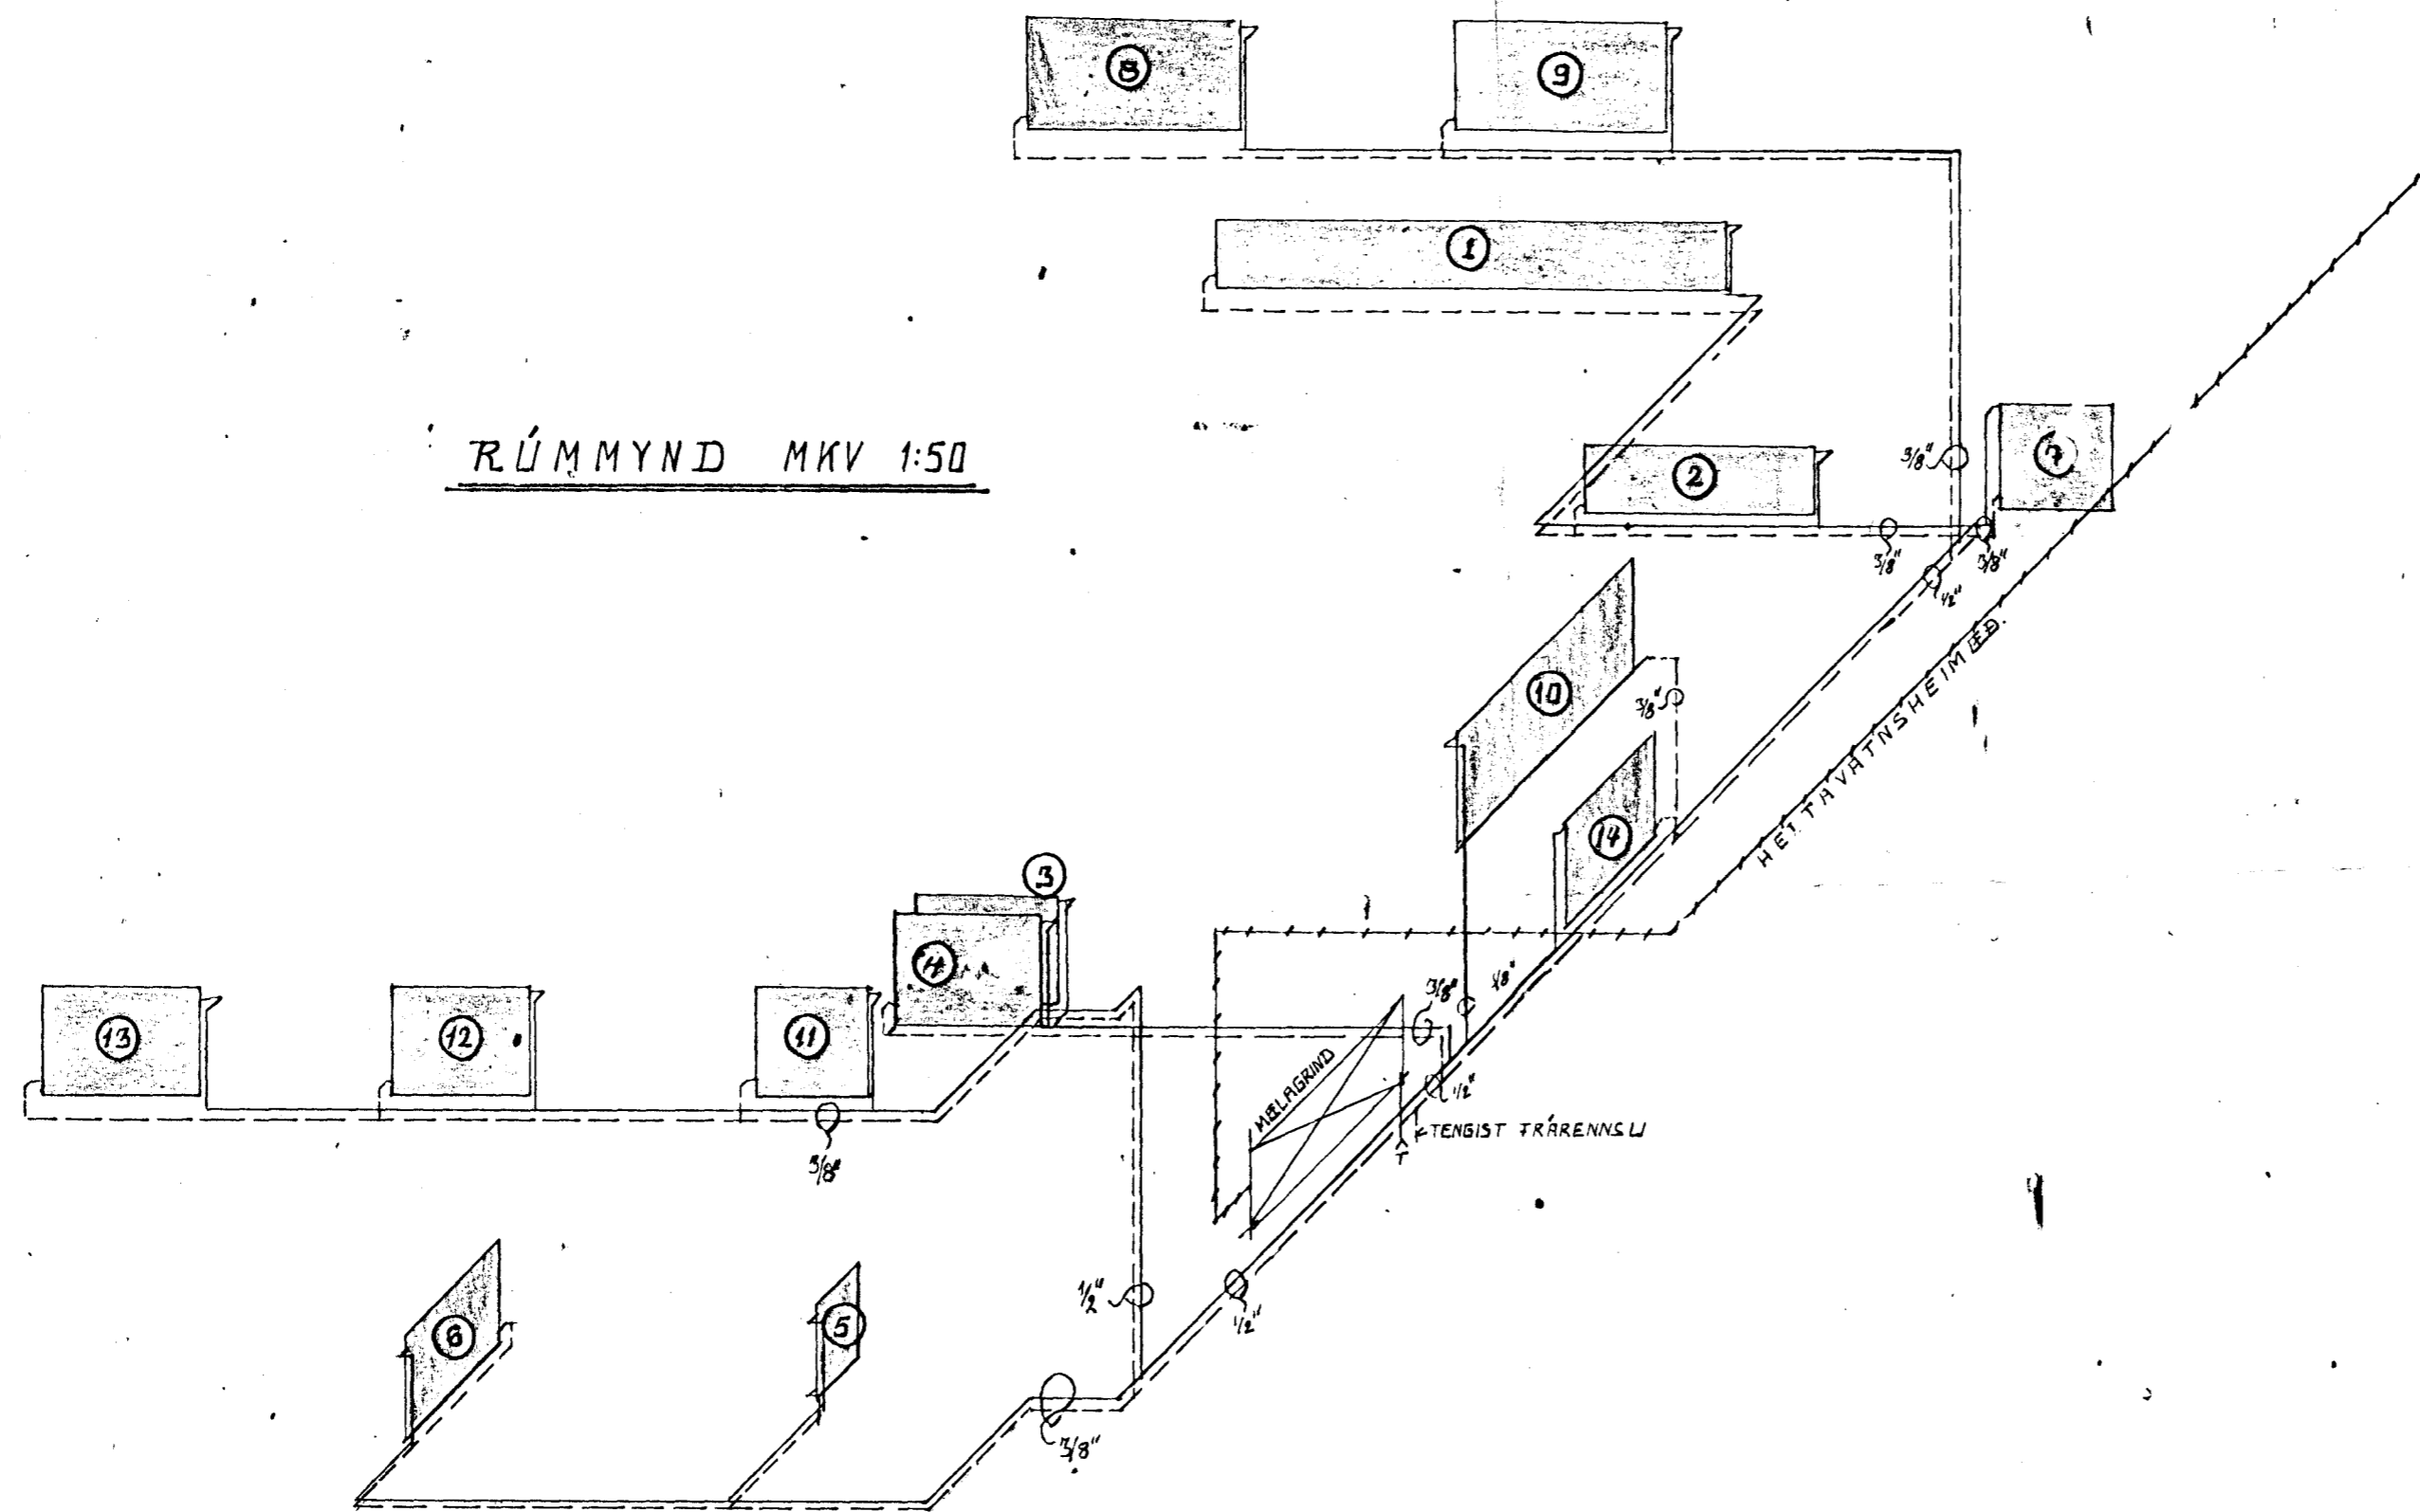

DFNALISTI (PANELDFNAR)

DFN NR.	HITATAP KCAL/HA	HED CM	LENGD CM	GERD	TENGING A B C D
1	2030	30	360	P3/30	CB
2	1020	30	184	P2/46	-
3	330	74	104	P2/18	AD
4	-	-	-	-	CB
5	256	-	48	P/12	AB
6	835	-	120	P/34	AD
7	1000	-	112	P2/28	AB
8	1355	-	152	P2/38	CB
9	-	-	-	-	-
10	1020	-	132	P/48	-
11	720	-	80	P2/20	AD
12	535	-	112	P/28	-
13	1000	-	112	P2/28	-
14	1575	-	176	P2/48	-

ÖLL DFNAKENGI 3/8"

23/ - 10%


SKÝRINGAR

FRAMRENNSLISPIPA MIÐSTÖÐVARLÖGN  
BAKRENNSLISPIPI


- Á ALLA DFNA KOMI TSKRÚTA S. ITÉ OG  
BAKRENNSLISLOKI A' ÖURKENNORI LERD

- LAGNIR SKULU PRÍSTIÞÁÐAR OG ALLT EFNI OG  
FRÁGGANGUR I SAMRÆMI VÍÐ REBLUGERÐIR.

- DFNASTÆRÐIR MIÐAST VÍÐ 80°C MEÐALHITA OG  
10°C HERBERGISHITA

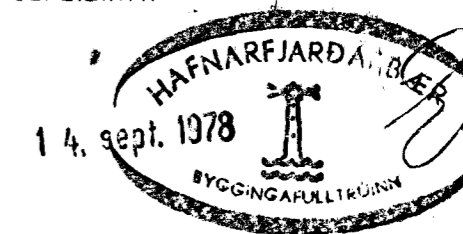

TENGIMYND

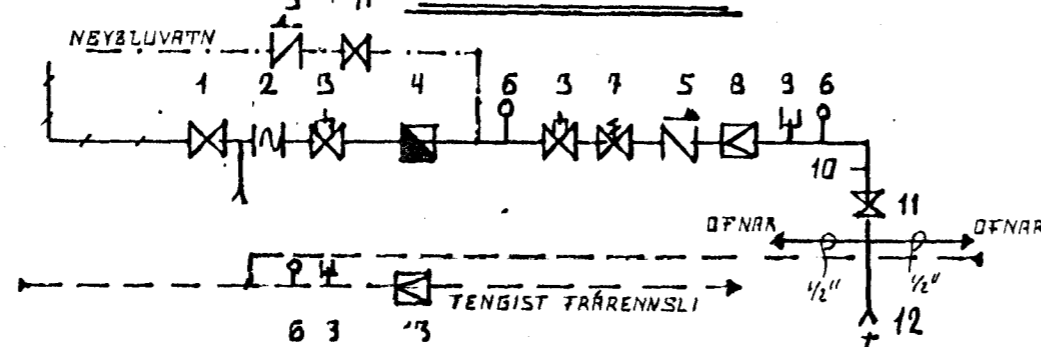

- |                        |                                  |
|------------------------|----------------------------------|
| 1. STÖFNLOKI HITAVEITU | 8. ÞRÝSJIJATNARI AYOZO (DANTORS) |
| 2. SIA                 | 9. HITAMELIR                     |
| 3. HEMILL              | 10. TÉ FYRIR TENGINGU AYOLOKA    |
| 4. VATNSMELIR          | 11. KENNILOKI                    |
| 5. EINSTREYMISLOKI     | 12. TÆMING                       |
| 6. BRÝSTIMELIR         | 13. SLAUFULOKI AYOZO             |
| 7. ÖRYGGISLOKI         |                                  |

MIÐVANGUR 117 HAFNARFJARÐI BLAÐ 212

MIÐSTÖÐVARLÖG  
RÚMMYND I TENGIMYND, DFNALISTI

Rvk. Sept. 78  
Sigurður Oddsson  
MKV 1:50 Reiknat  
S.O.  
Teiknað S.O. Yfirfarið

SIGURÐUR ODDSSON M.V.T. VESTURHÓLUM 21 RVK 573841