


# MIDVANGUR 118. HAFNARFIRÐI.


Samþykkt á fundi bygginga-  
nefndar þ. 30 / 6 / 1971

Ah. BYGGINGAVALTRÚINN  
I HAFNARFIRÐI

Asm. Sigvaldason

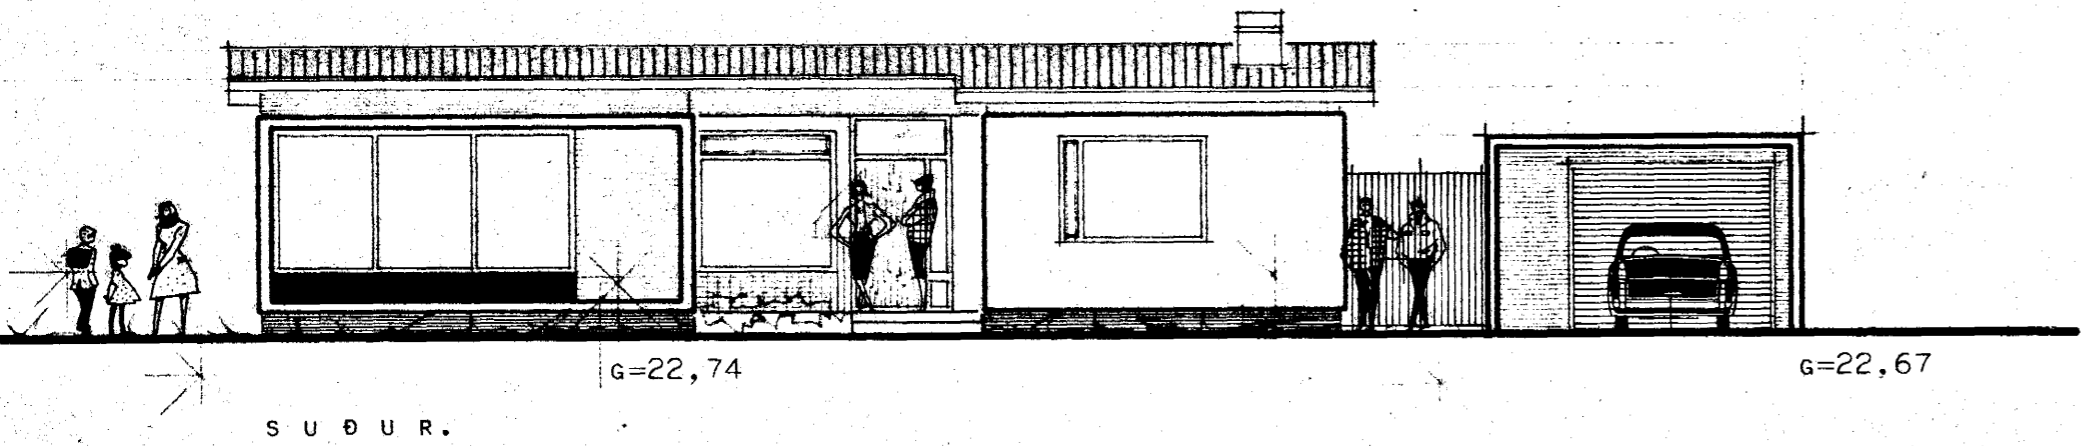


S U Ð U R.

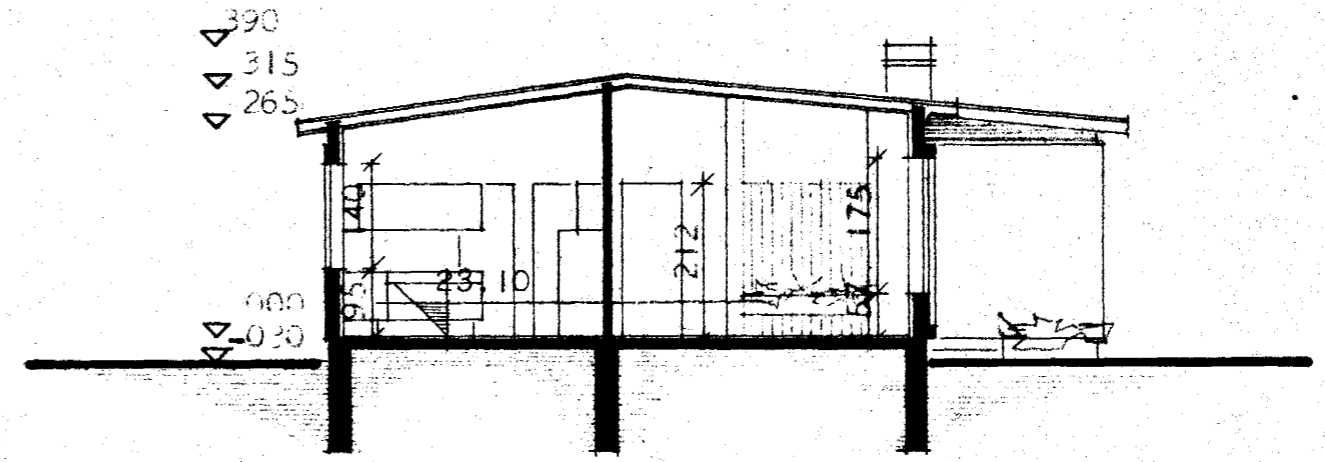


SNEIÐING Í HÚSI.


BRÚTTÓFLATARMÁL HÚSS..... 121 M<sup>2</sup>  
NETTÓFLATARMÁL HÚSS..... 106 M<sup>2</sup>  
BRÚTTÓMÁL BÍLGEYMSLU..... 34 M<sup>2</sup>

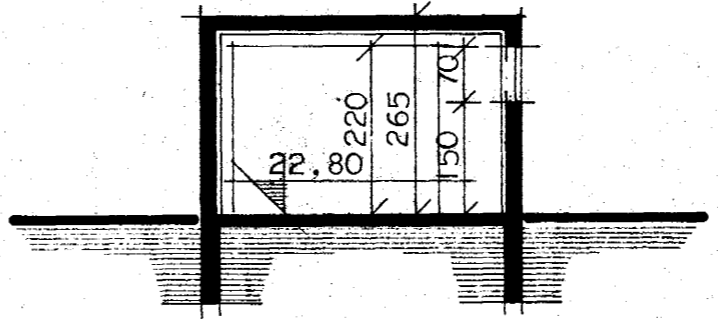


SNEIÐING Í BÍLGEYMSLU.

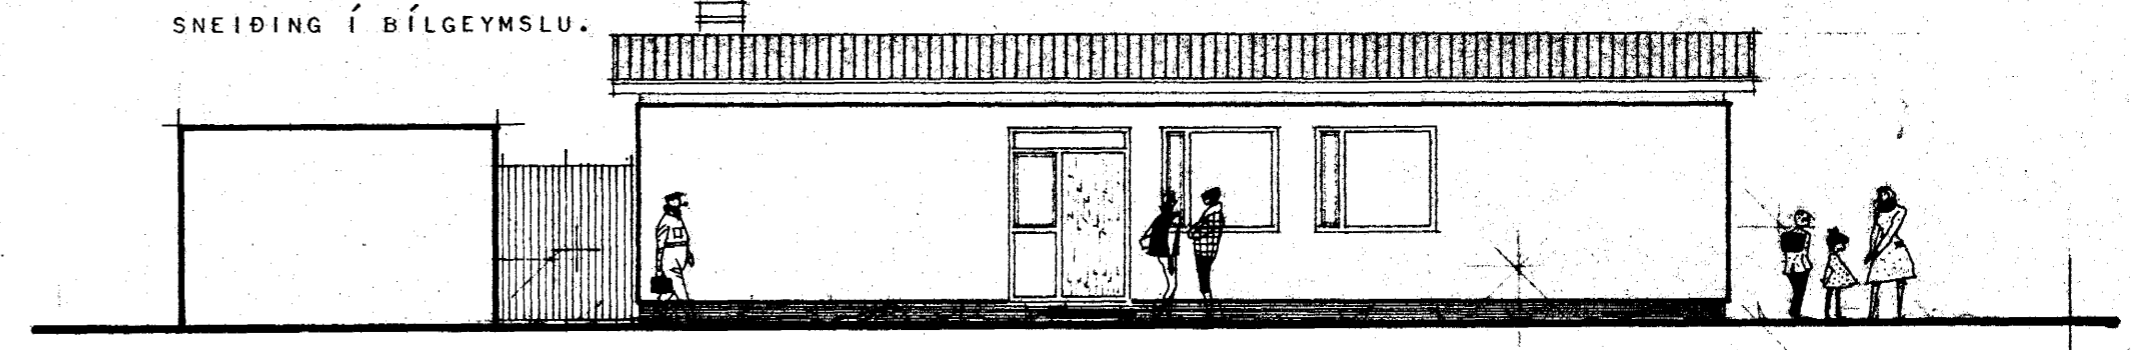

N O R Ð U R.

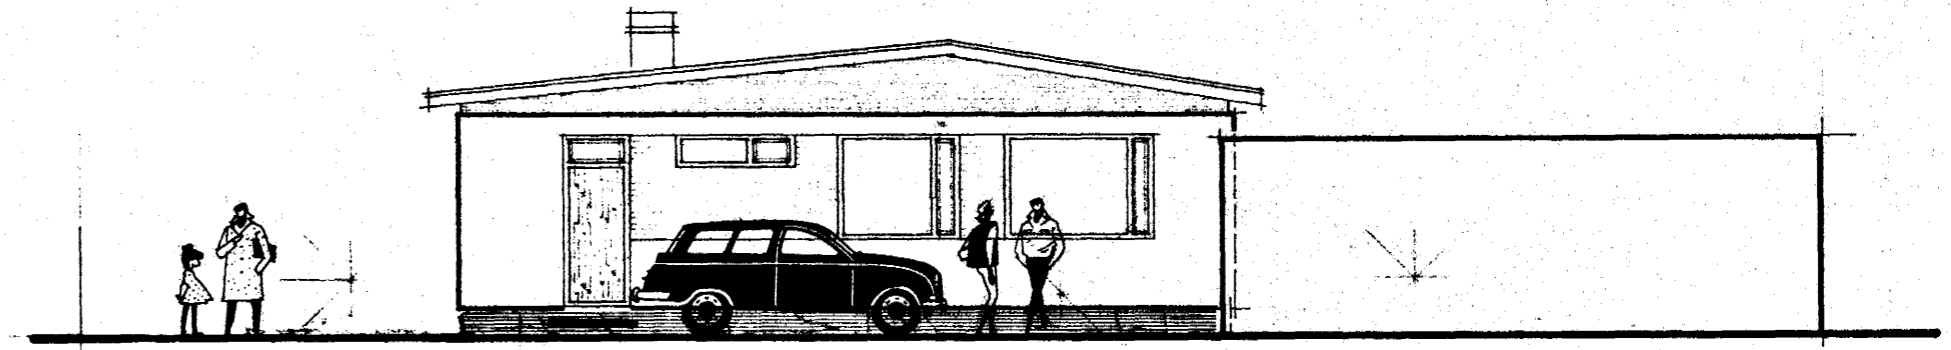


A U S T U R.

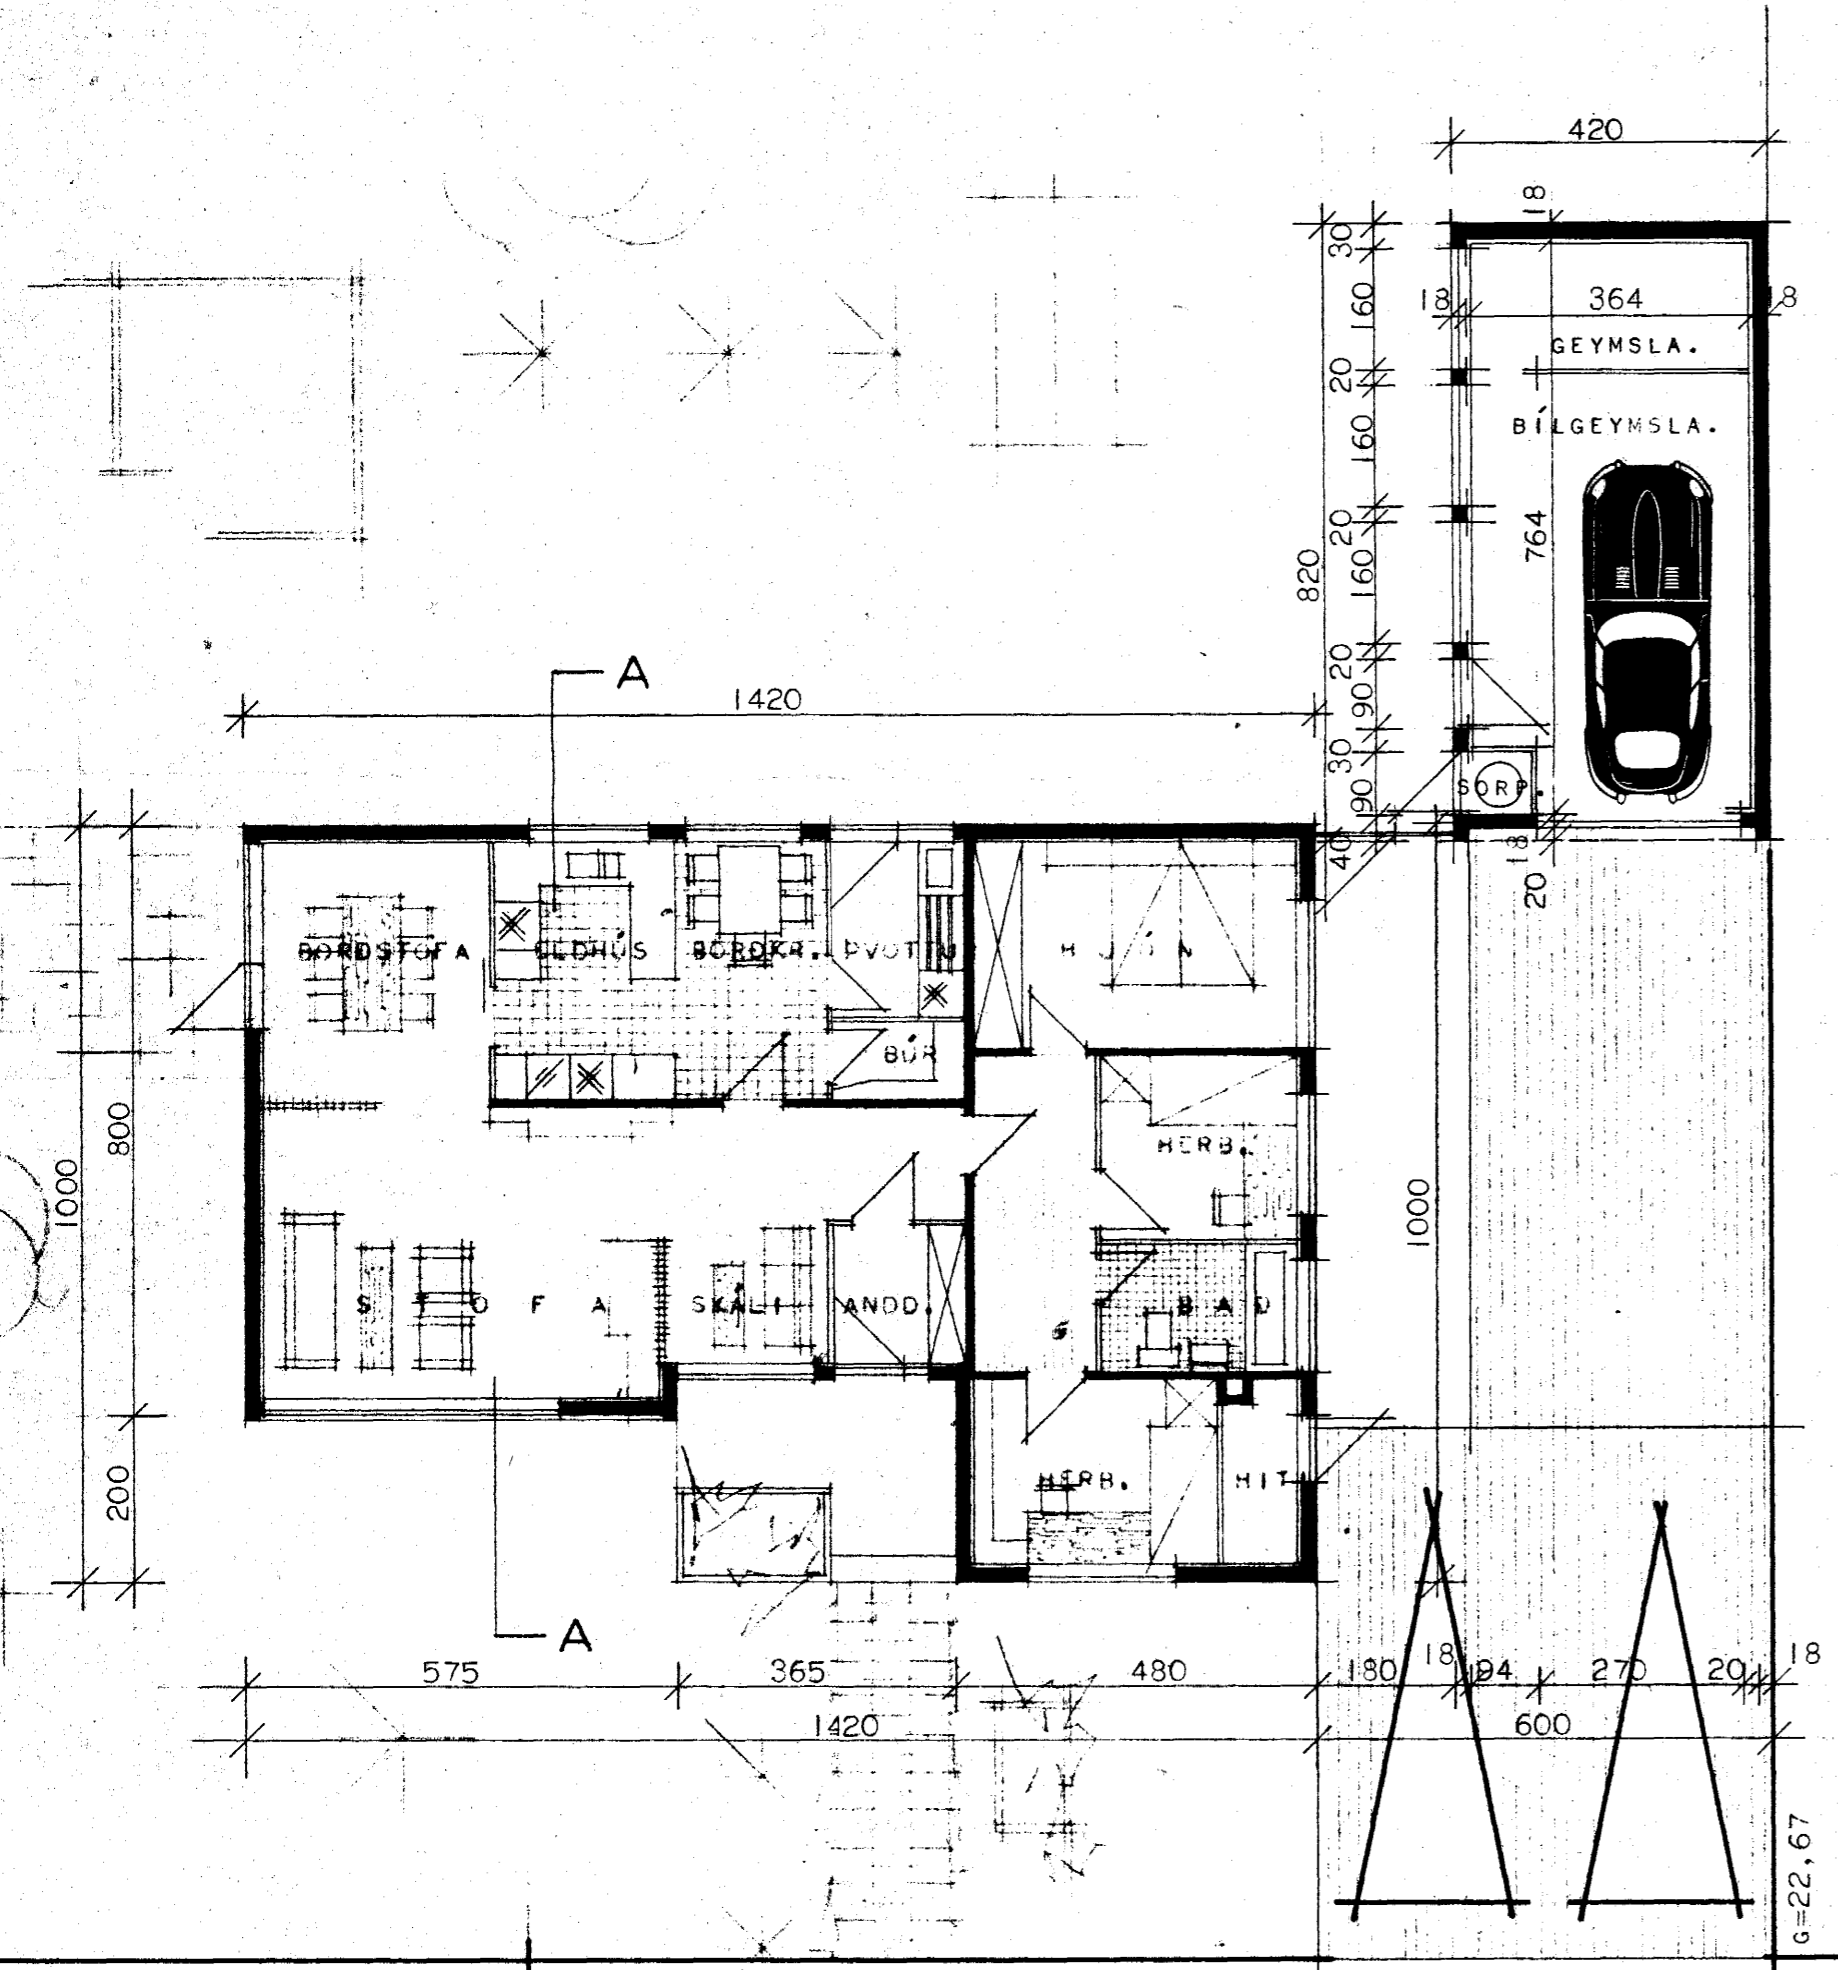

G R U N N M Y N D.

M I D V A N G U R.

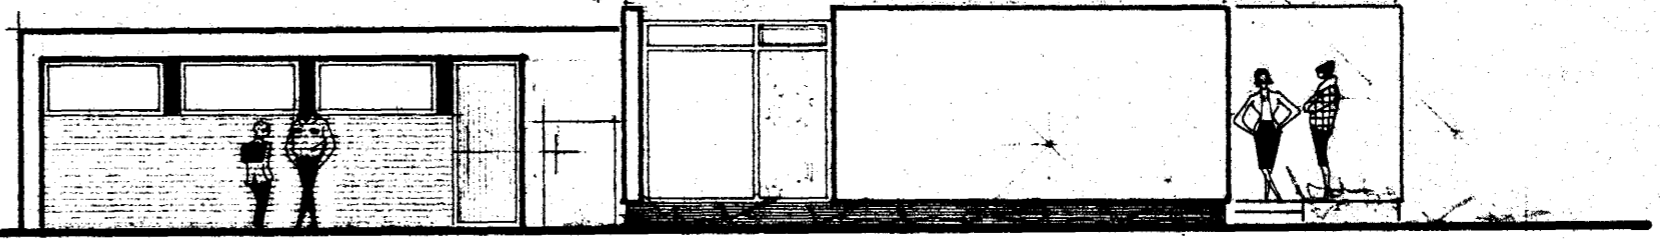

V E S T U R.

HÚSNEDISMÁLSTOFNUN RÍKISINS	
HÚSTEIKNING.	EINBYLIHÚS
GRUNNMYND, SNEIÐING OG ÚTLITSMYNDR.	VERK
MÁL 1:100.	<b>75</b>
	BLAÐ NR 1
	JAN. 1966

STAÐFÆRT Í JÚNÍ 1971. B.R.H.

*Asm. Sigvaldason*  
*Raldís Læli*