



MÍÐVANGUR 118. HAFNARFIRÐI.

Samþykkt á fundi bygginga-
nefndar þ. 30/6 1971
I.h. BYGGINGAFULLTRÚINN
Í HAFNARFIRÐI
Asm. Sigvaldasa

GEYMSLA ÁSAMT BÍLGEYMSLU,
SJÁ TEIKNINGU Í MKV. 1:100.

SK.=SKÁPUR.
LR= LOFTRÁS.

VEGGIR UMHERFIS HITAKLEFA SKULU GERÐIR
ÚR STEINI OG KLEFINN MÚRHÚÐAÐUR Í HÍLF OG
GÓLF.

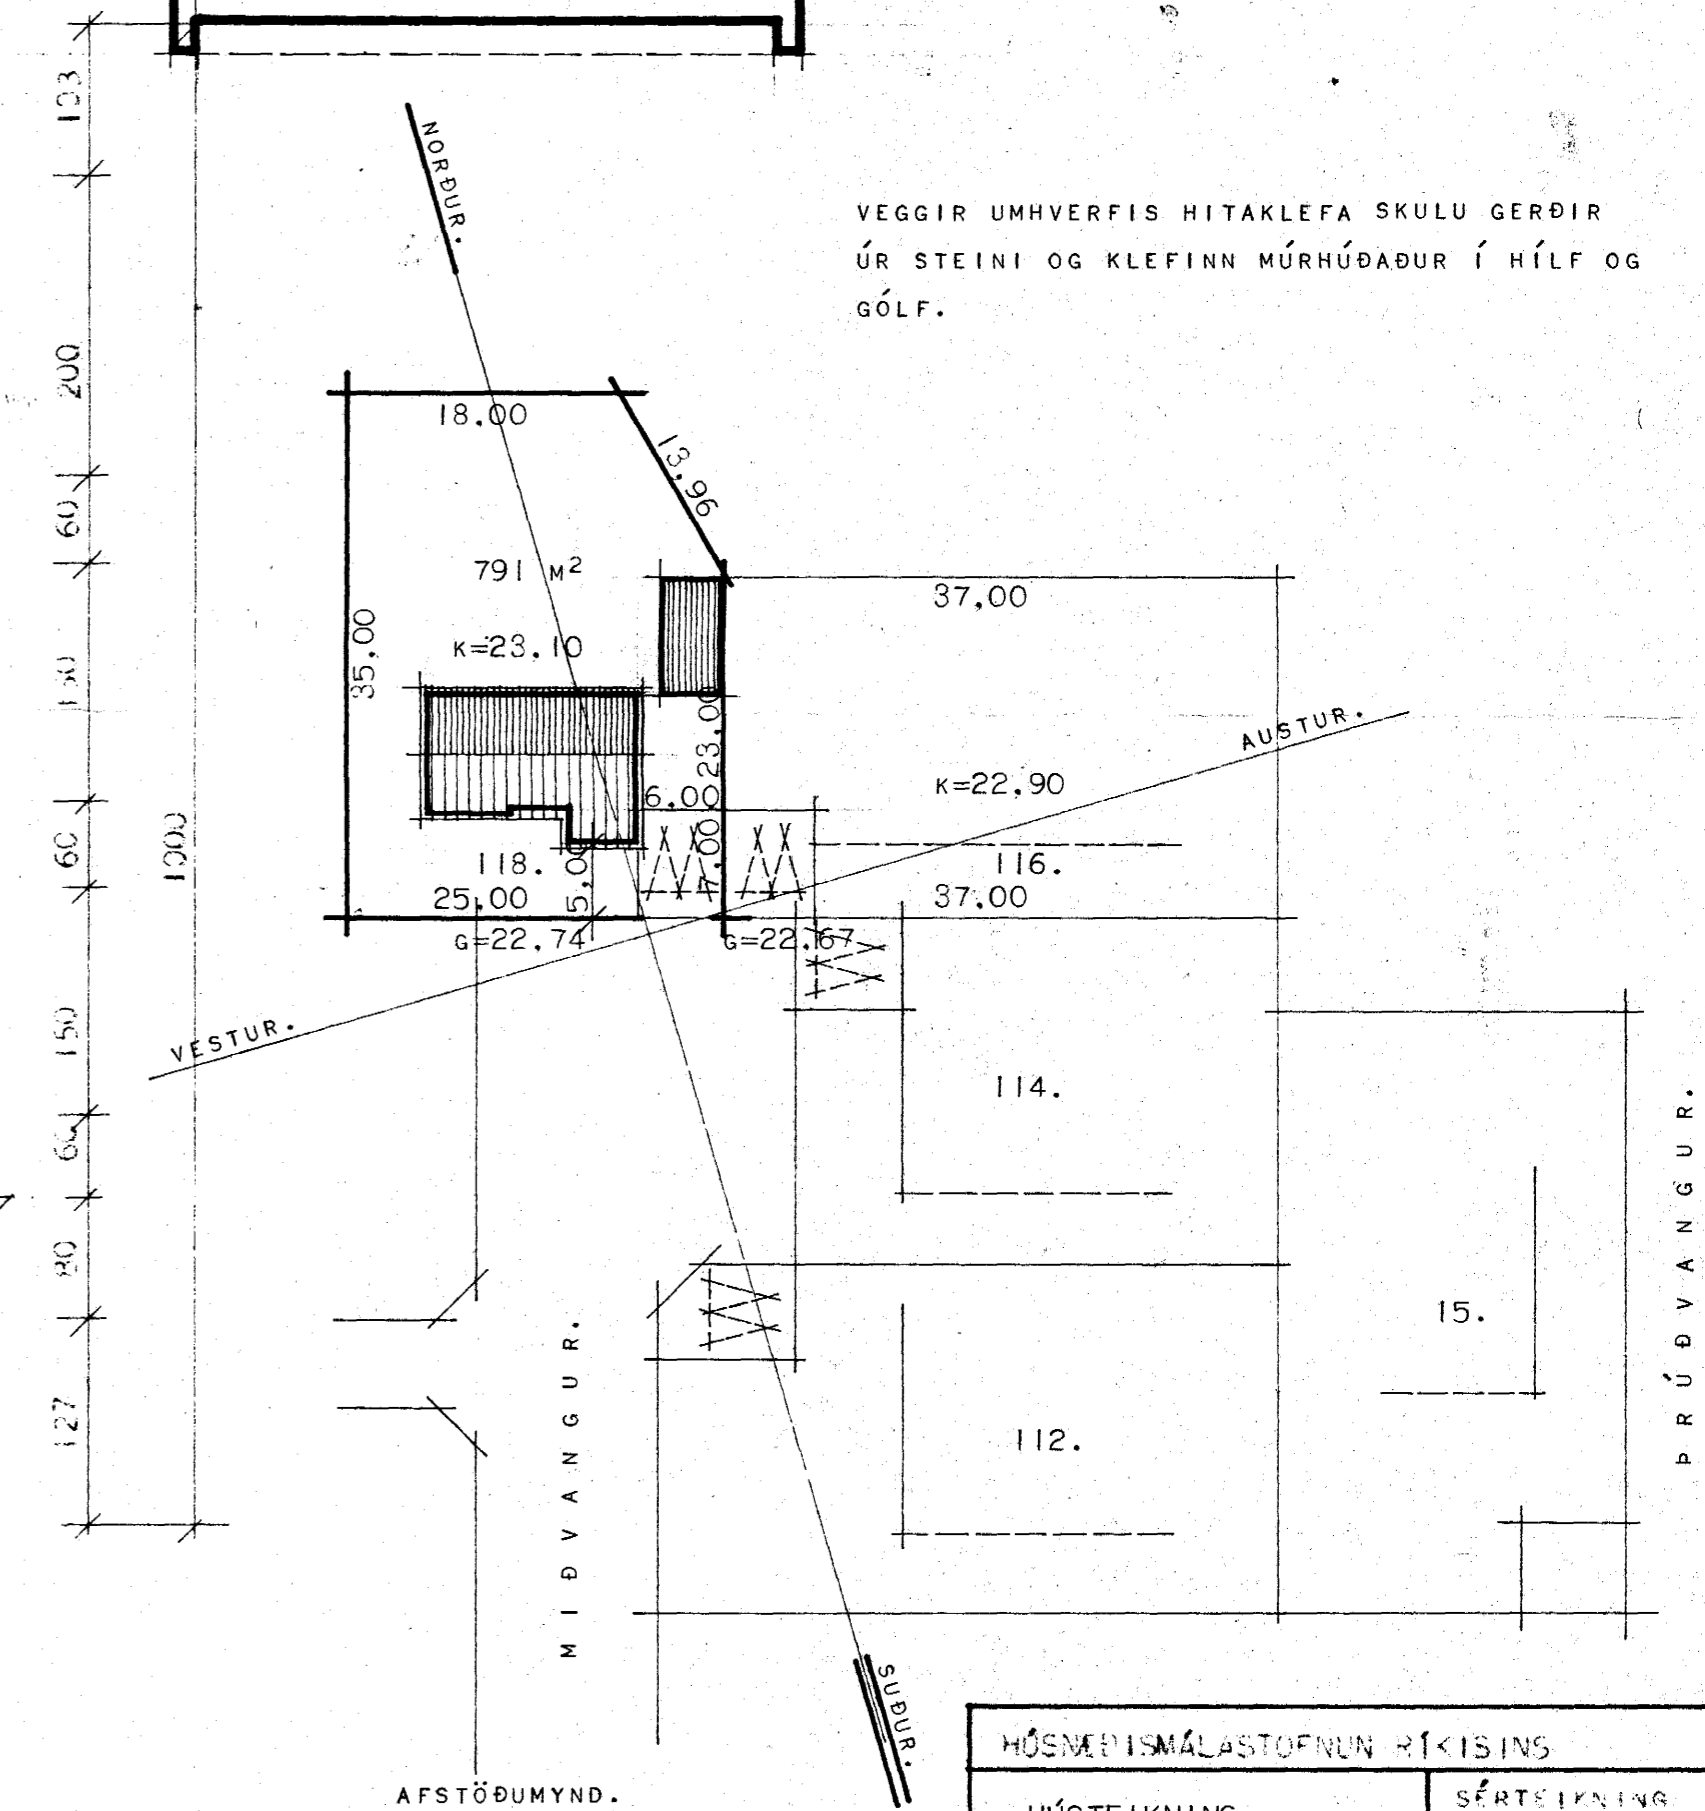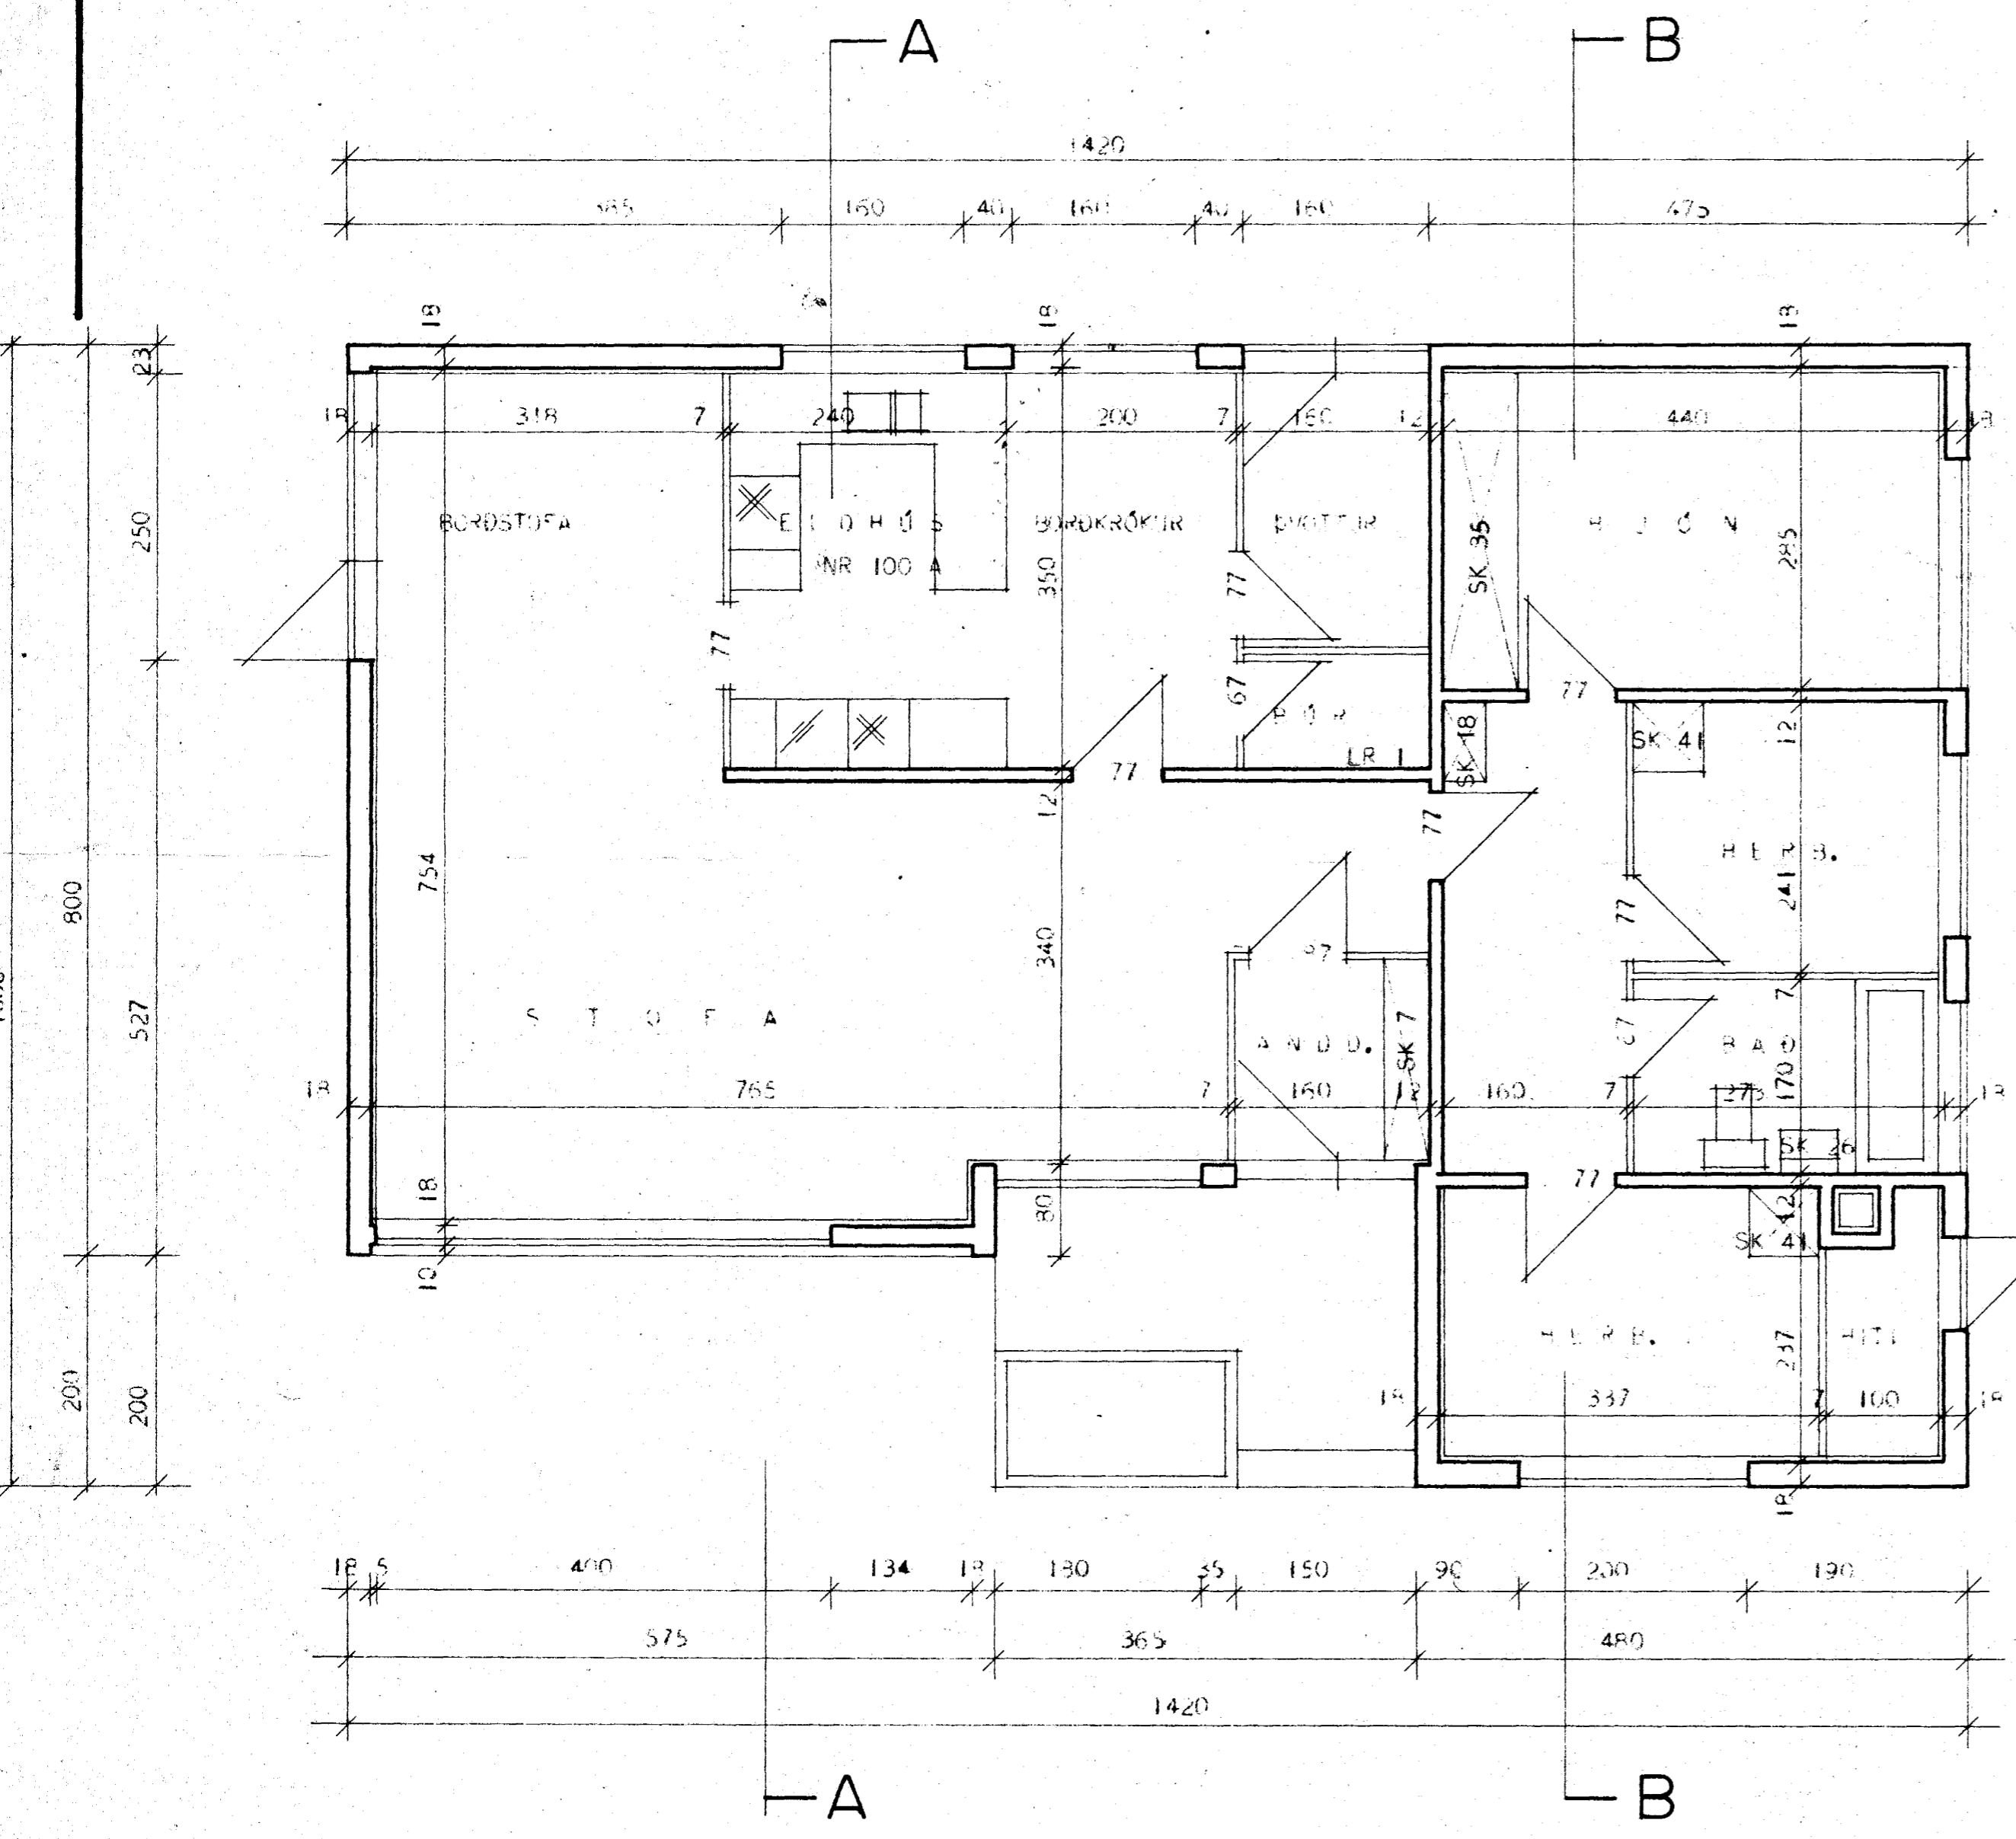

HÖSNEMISMÁLASTOFNUN RÍKISINS	
HÚSTEIKNING. GRUNNMYND. MÁL 1:50.	SÉRTEIKNING VERK
AFSTÖÐUMYND. MÁL 1:500.	75
	BLAÐ NR 2
	JAN. 1956
<i>Sigvaldur Sigvaldason</i> <i>Kaelli Kaelli</i>	

STADFÆRT Í JÚNÍ 1971. B.R.H.