
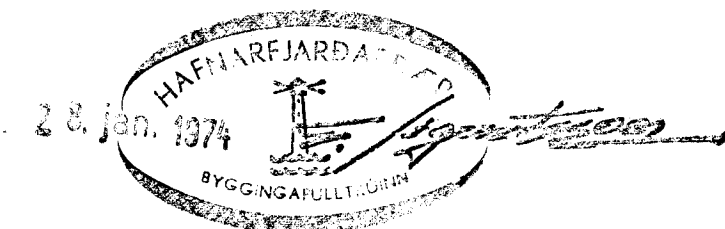


SKÝRINGAR:

- KALT VATN
- - - HEITT
- KALDVAATNSKRANI
- HEITA
- RENNILOKI
- MED SPINDLI UPPUR JÖRD.
- EINSTREYMISLOKI
- VATNSMÆLIR
- GV. GARDVATN

PIPUR SKULU EINANGRADAR MEÐ 20mm  
GLERULLARHÖLKUM OG VAFÐAR MEÐ PLASTDÚK  
ALLT EFNÍ, PÍPUR OG FITTINGS SKAL VERA  
GALVANISERAÐ.  
KERFI SKAL PRÖFA MEÐ KÖLDU VATNI OG  
6 KG/cm<sup>2</sup> ÞRÝSTINGI.  
BALLOFIX RENNILOKAR SEU VIÐ HVERT TÆKI  
EINSTREYMISLOKI VIÐ ÞVOTTAVELAR.  
FRÁANGUR INNTAKS OG LOFTPÚÐAR  
SKV. FORSKR. VATNSV. R.V.

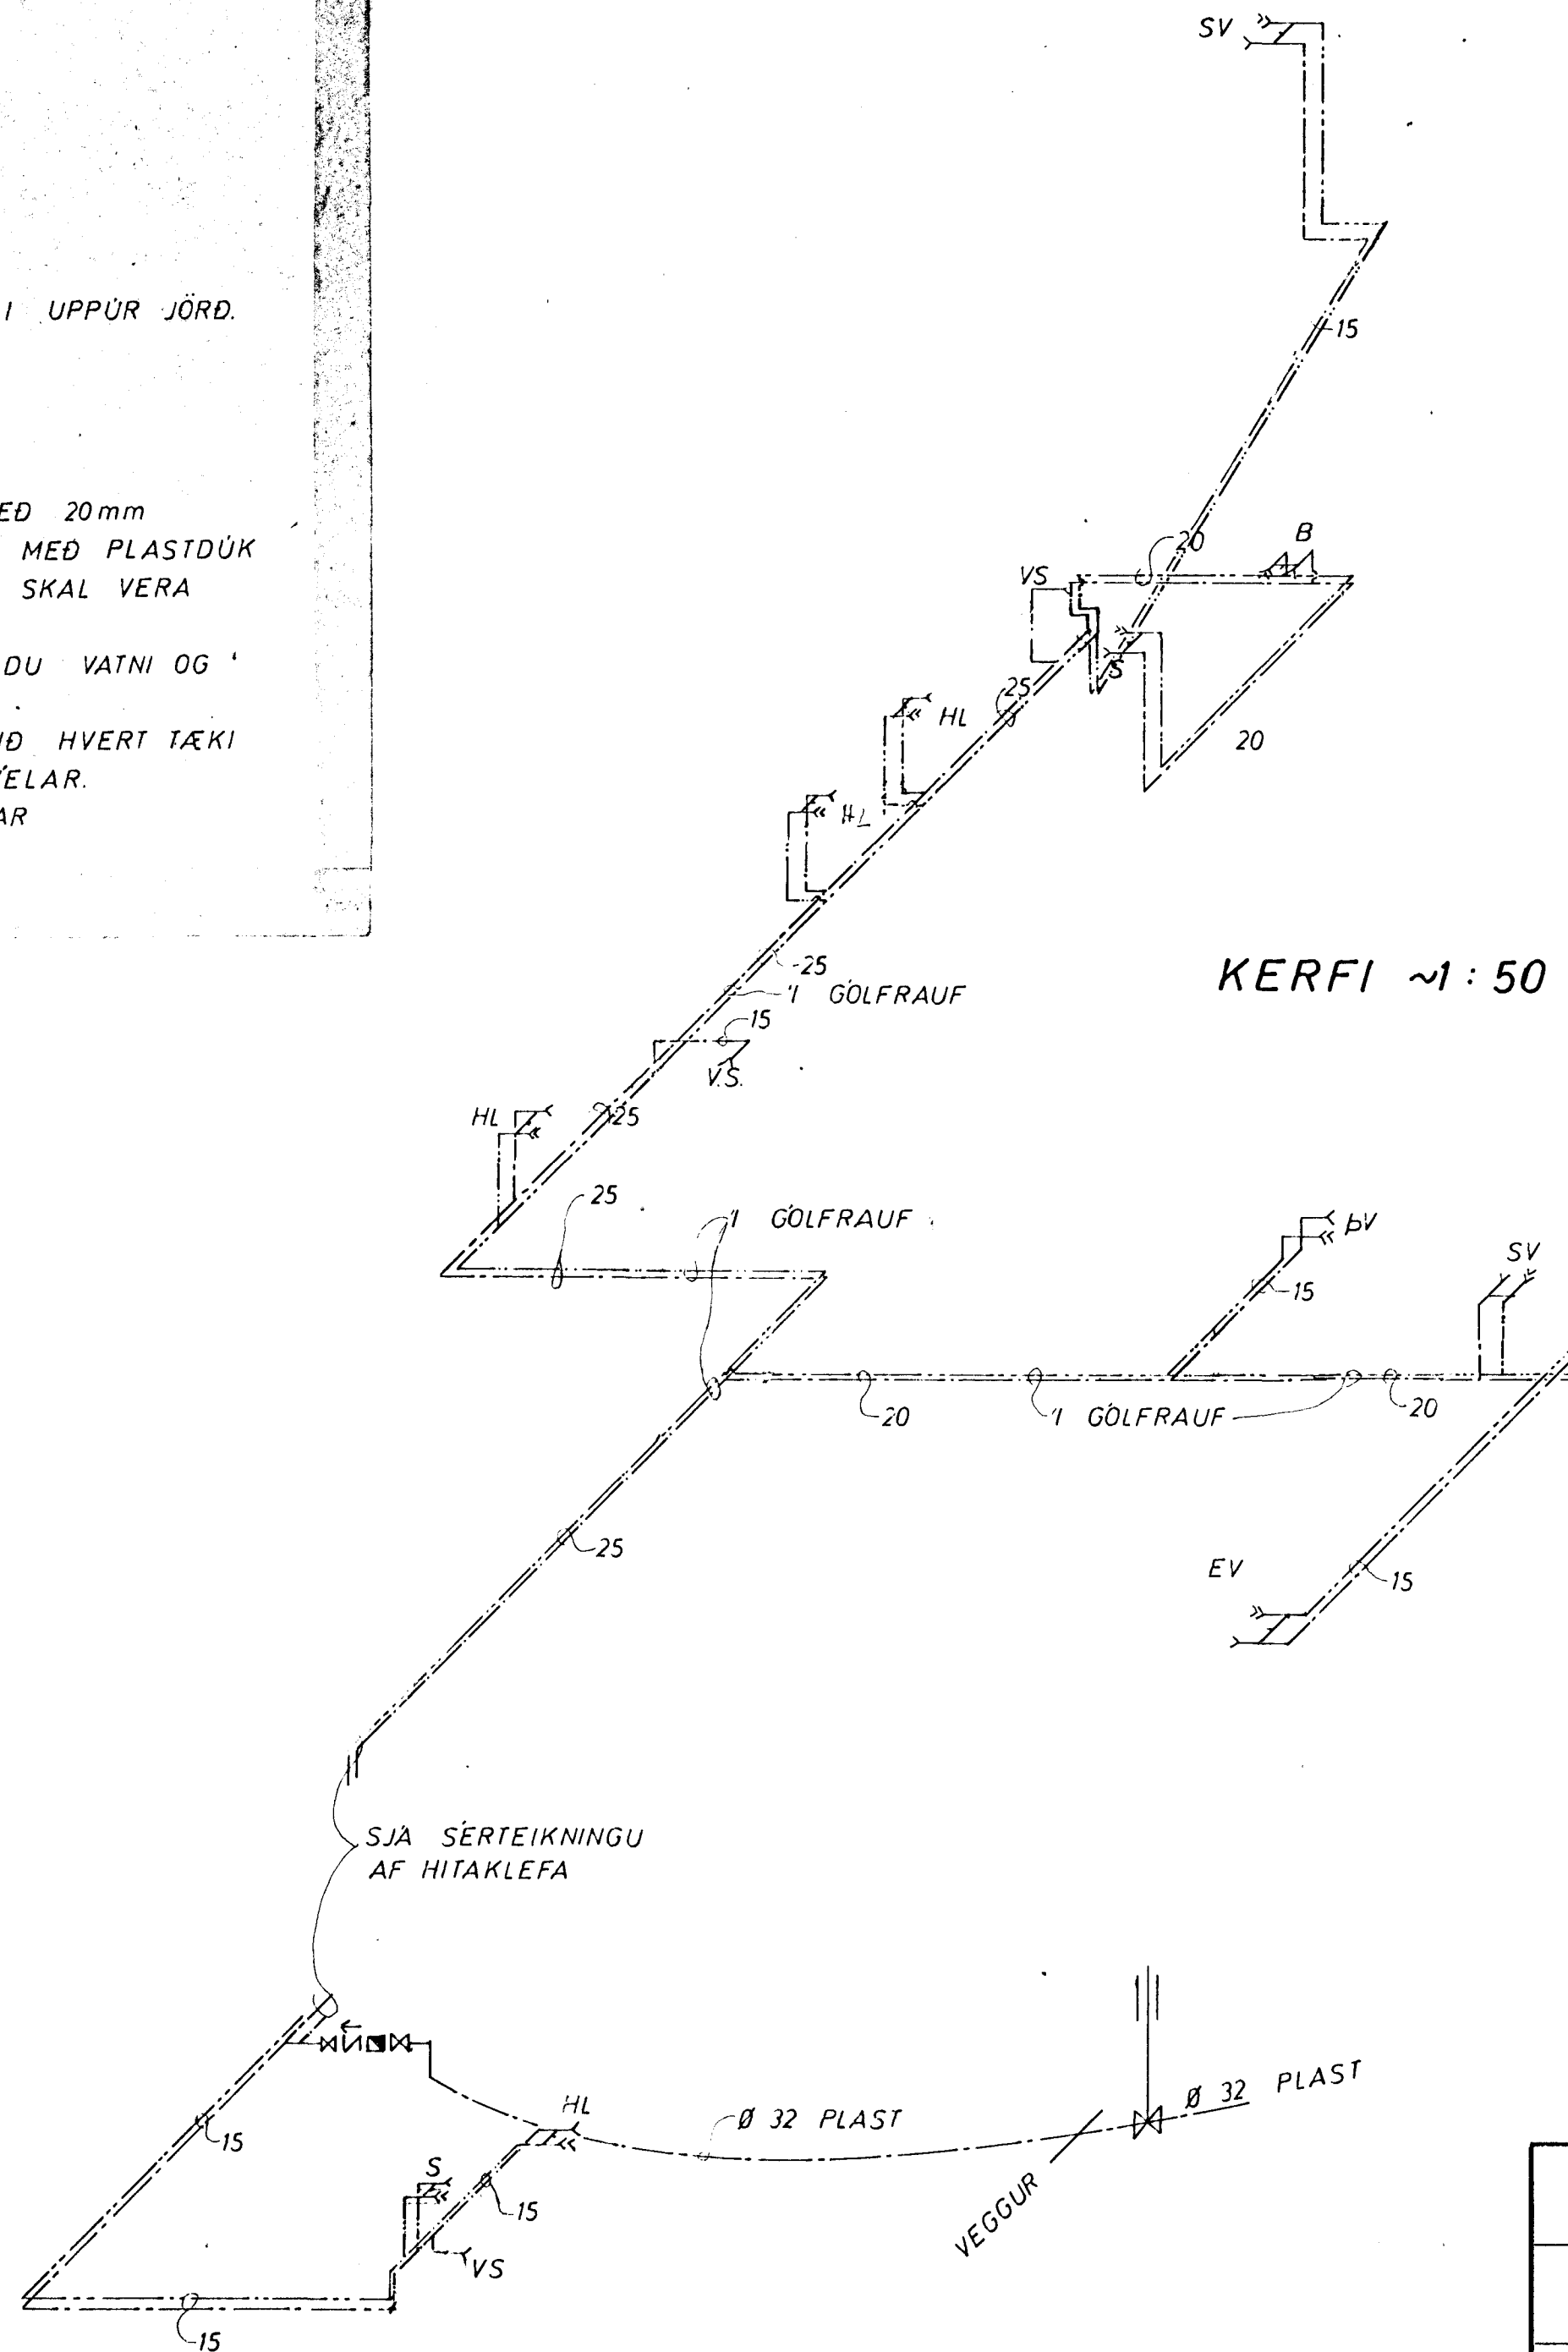

MIDVANGUR 11	MÆLIKVARÐI ~1:50	VERK 7117	TEIKN NR 9
VATNSLÖGN KERFI	Hannað: 8/1/74 Teiknað: JWB	Yfirfarð: Samb: JWB	DAGS JULÍ '73
JÓHANN GUNNAR BERGPÓRSSON VERKFR MVFI KÖLDUKINN 9 - HAFNARFIRÐI - SÍMI 52895	BREYTT 04.73. JWB		