


OFNLOKAR	OFN NÚMÉR	WÖTT		LENGD		TENGING		WÖTT		HERBERGI	
		REIKNUÐ	AFKÖST	LENGD	HEÐ	VALIN	AFKÖST	REIKNUÐ	AFKÖST		
TÜR	15mm	1.	3.160	420	35	C D	420	28	3.213	BLÓMASTOFA	VKM / 2
TÜR	10mm	2.	1.573	160	LS	C D	160	42	1.632	HERBERGI	VKM / 2
TÜR	10mm	3.	1.210	160	LS	A B	160	43	1.171	HERBERGI	V / 2
			5.943						6.016		

$\Delta T 40^{\circ}\text{C}$

STÆRÐIR OG STAÐSETNING ENDURSKOÐIST Á STAÐNUM.
VALDIR OFNAR ERU OFNKO RÚNTAL

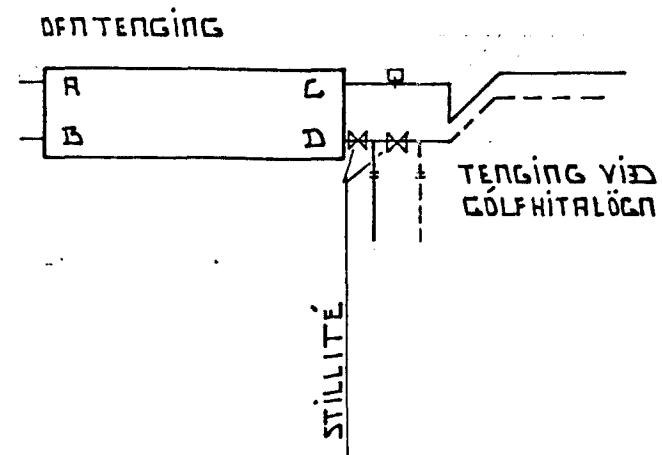




Á ALLA OFNA SKAL SETJA LOFTSKRÖFU, STILLITE OG SJÁLVIKKA OFNLOKA.

PIPUR OFNALAGNA ERU HEILDREGIN SVÖRT RÖR.
PIPUR Í NEYSLUVATNSLÖGNUM ERU GALVANISERADAR.
PIPUR SKULU VERA AF GEDAFLOKKI SAMSVARANDI DIN 2440.
ALLAR LAGNIR SKAL EINANGRA MED 20 MM STEINULLARHÖLKUM OG SÍVEFJA MED PLASTI.

OFNALÖGN SKAL ÞRYSTIÞROFA MED 6 KG/CM² ÞRYSTINGI.
NEYSLUVATNSLÖGN SKAL ÞRYSTIÞROFA MED 10 KG/CM² ÞRYSTINGI.
ÞRYSTINGUR SKAL STANDA Í 6 KLST. AN ÞESS AD FALLA.

FRAGANGUR OFNA OG NEYSLUVATNSLAGNA SKAL VERA Í SAHRMI VÍÐ GILDANDI REGLUGERDIR OG STADLA.

EKKI MA HYLJA LAGNIR FYRR EN EFTIR ÞRYSTIÞROFUN OG ÚTEKT BYGGINGAFULLTRÖA.

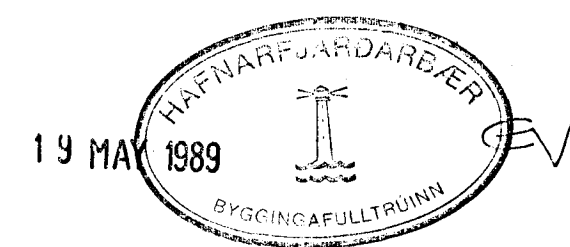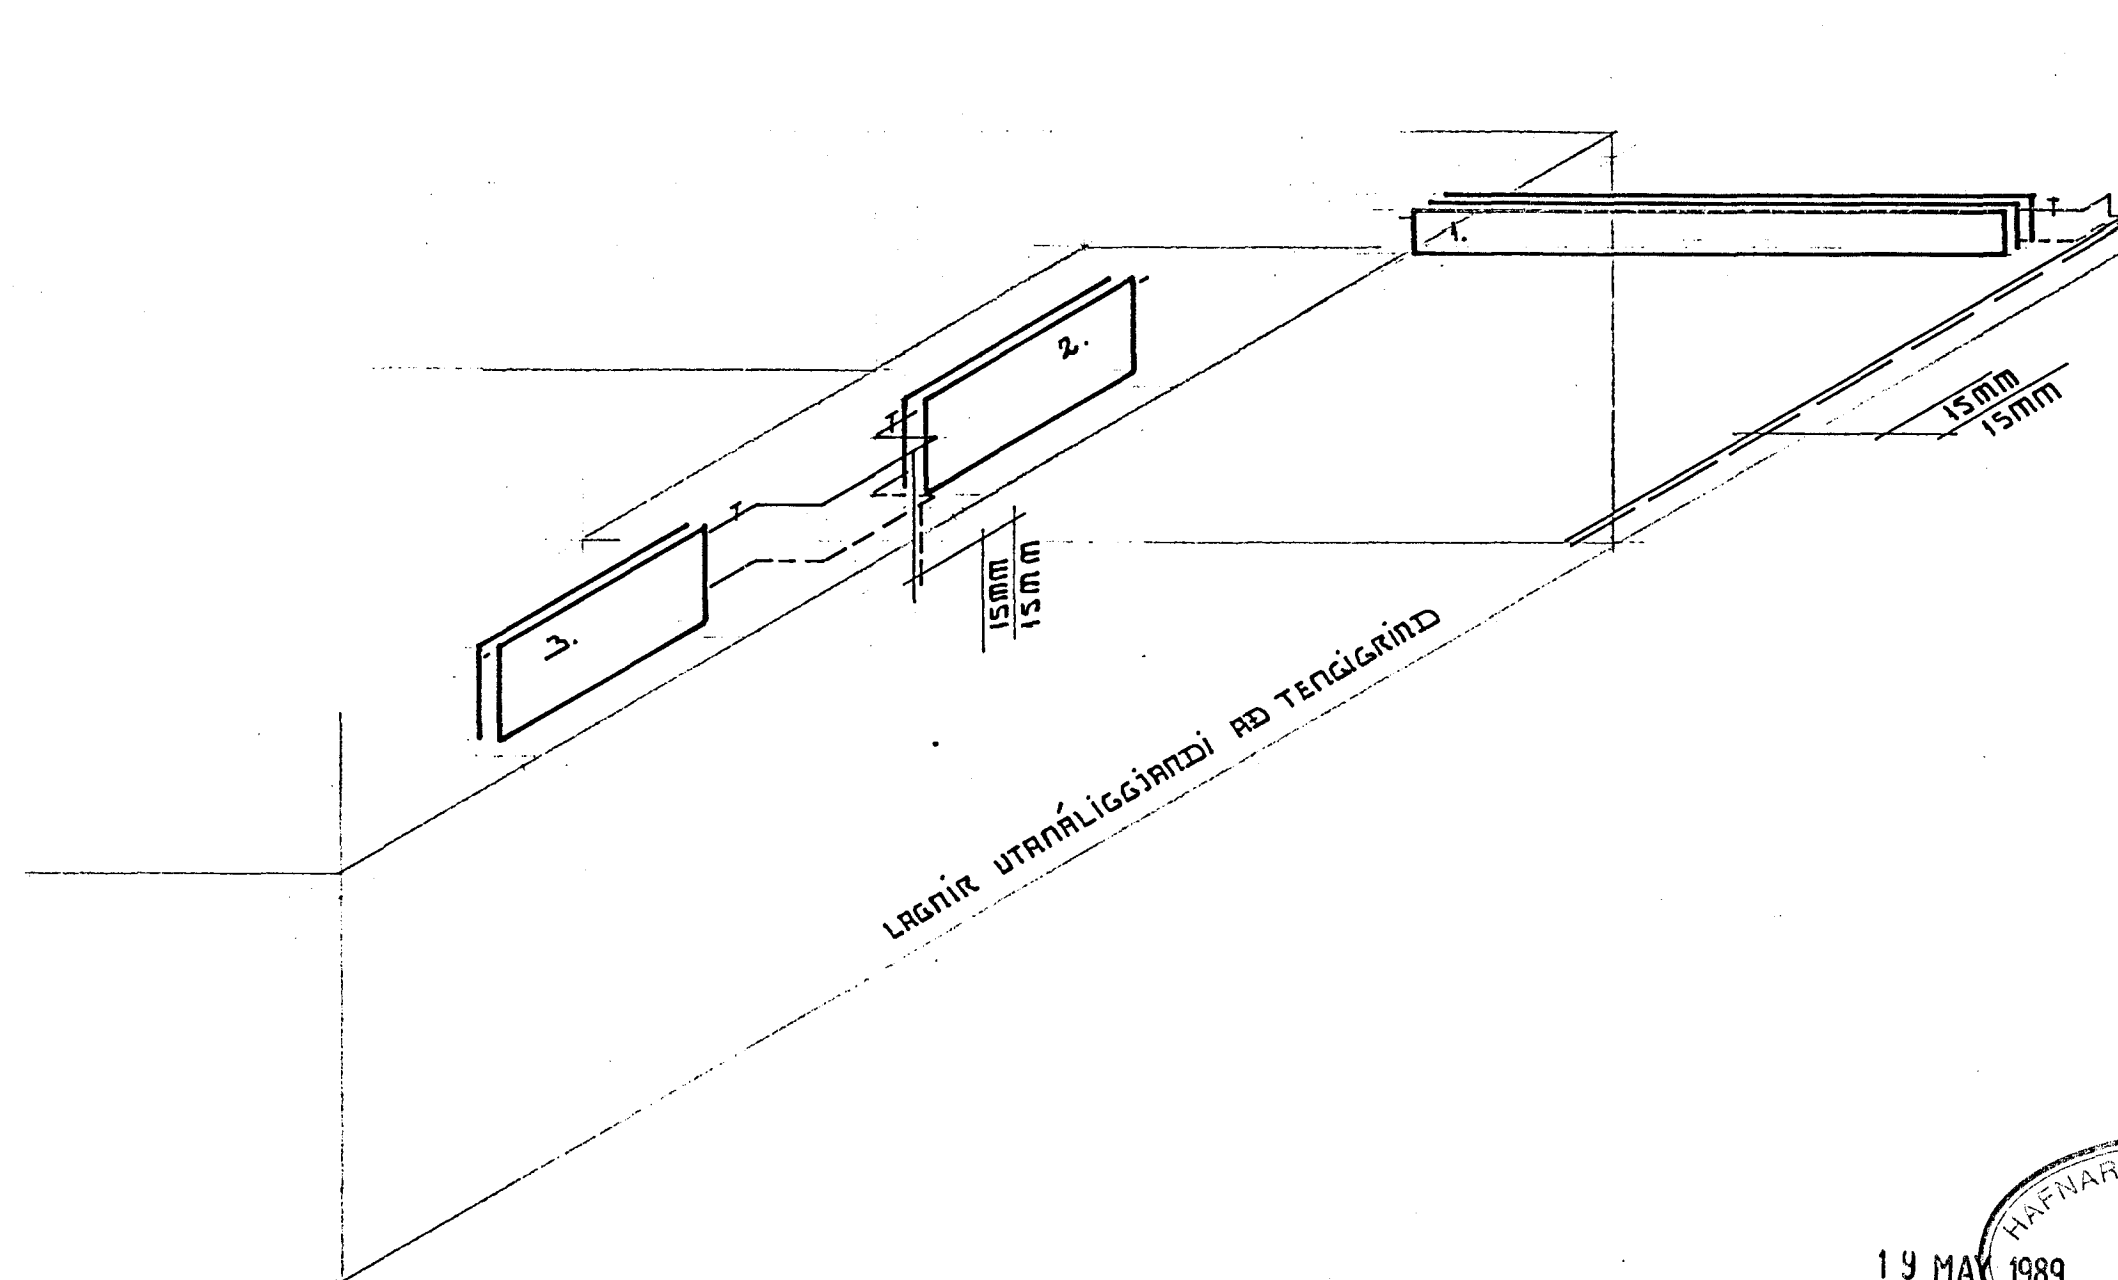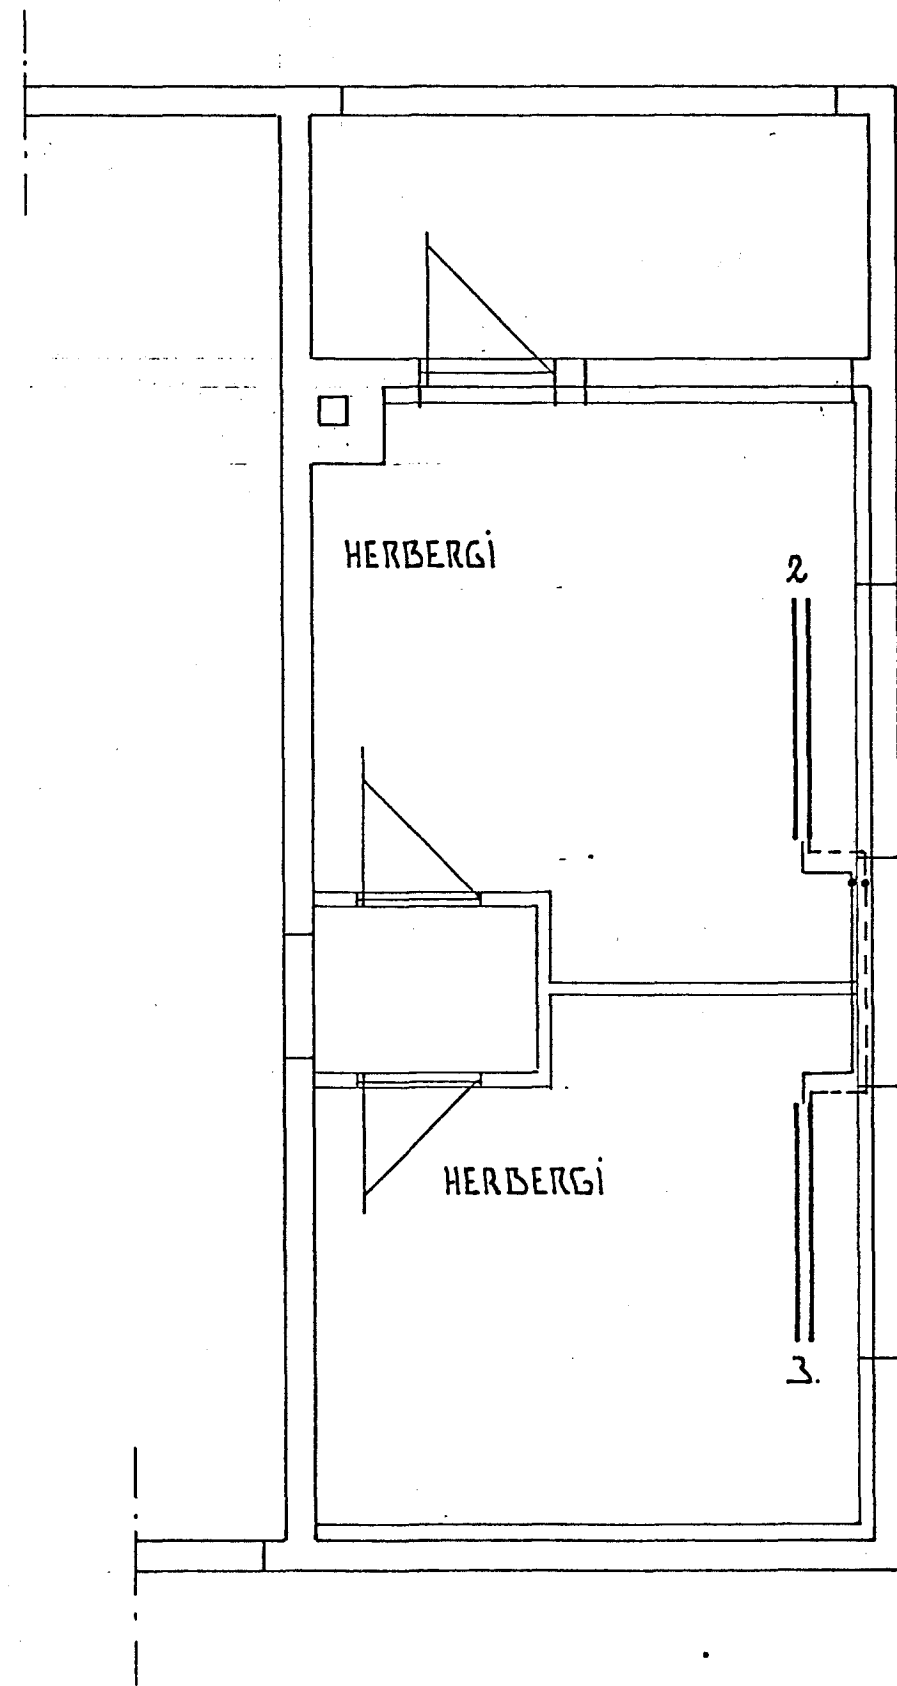

MÍÐVANGUR 121 HAFNARFIRÐI	MÁÍ 1989
VÍÐBYGGING OFNALAGNIR	MÁLIVARÐI
TÆKNIÞJÓUSTI SVEINS KARLSSONAR TFÍ	1:50
HRAUNTRÚP 12 220 HAFNARFIRÐI 91-54223	TEIKNING
	L-1

Sveinn Björnsson