




Samþykkt á fundi byggingarnefndar p. 1 / 10.9.87
 BYGGINGAFULLTÖNN
 F.H. I HAFNARFIRÐI
 VIGFELS HALLD

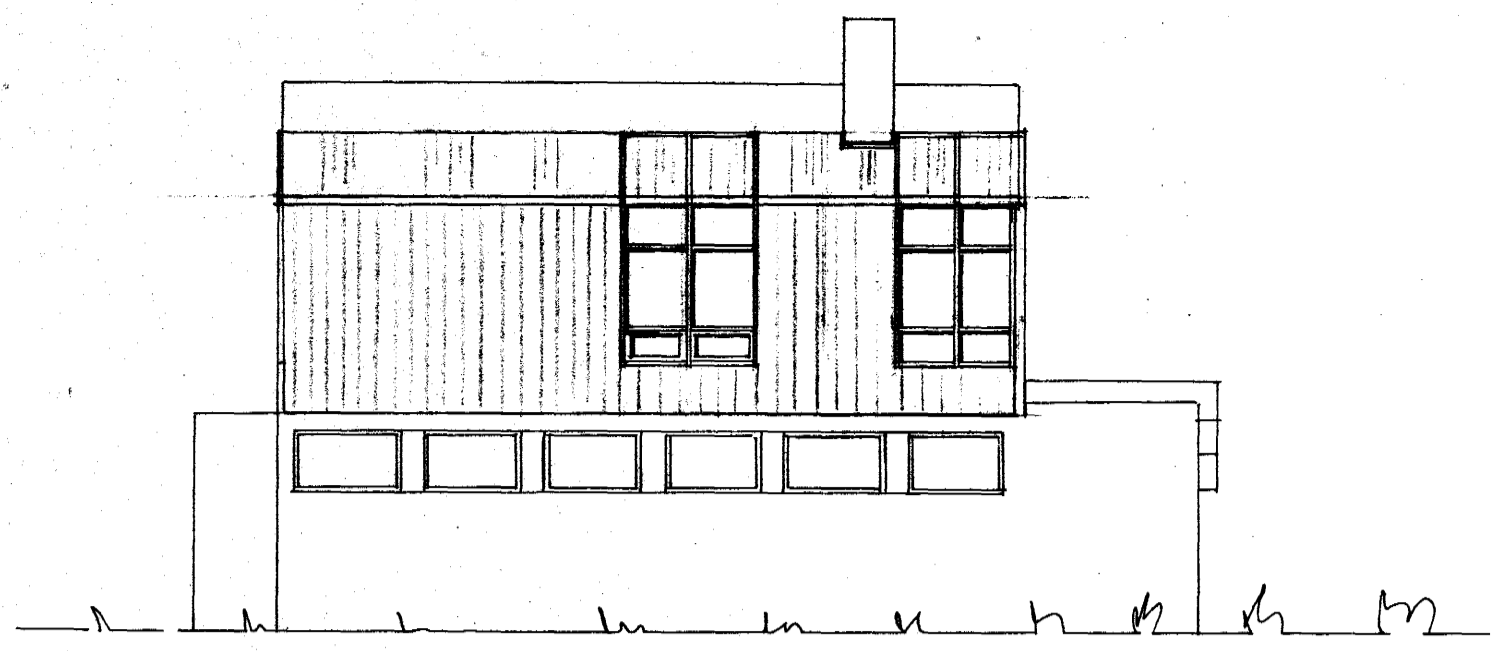


VESTUR

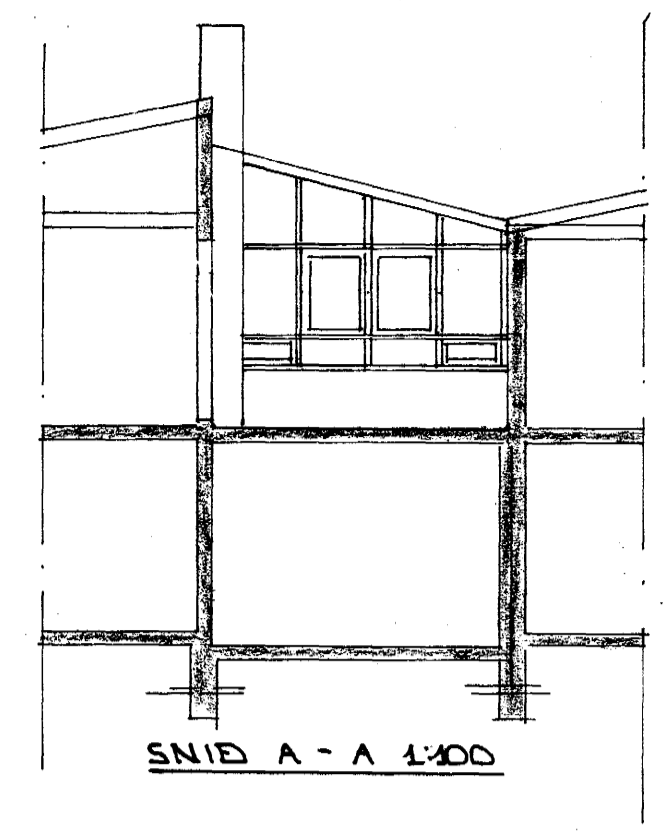


SNID A-A 1:100

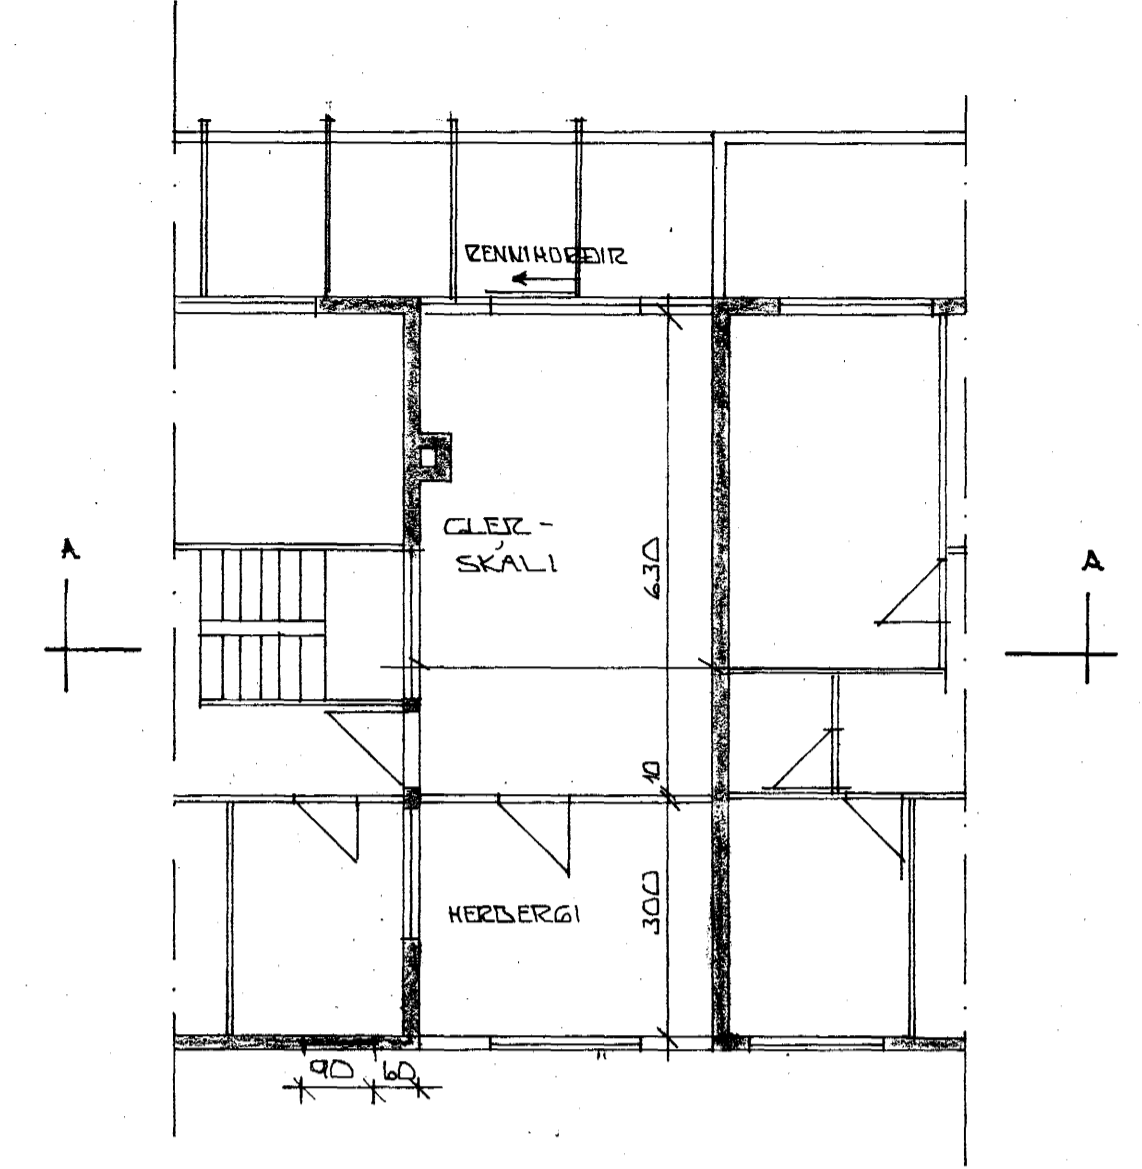


GRUNNMÝND 1:100

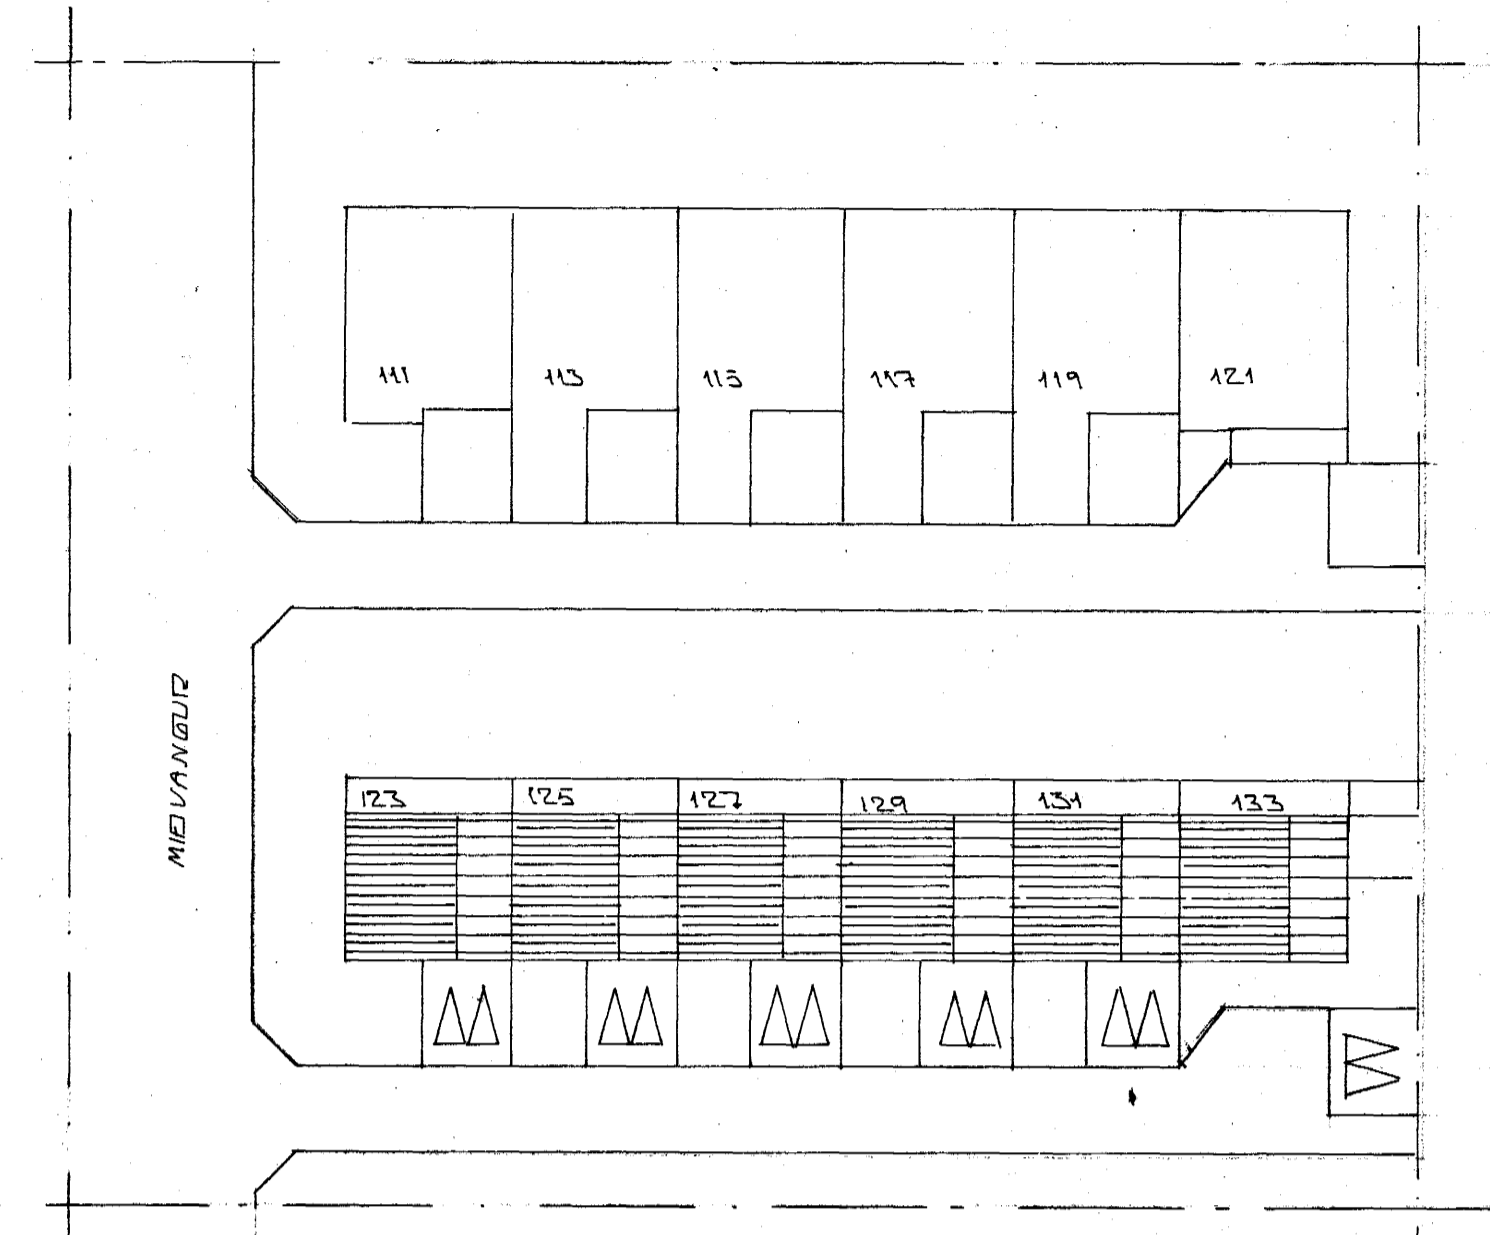


AFSTÖÐUMÝND 1:500

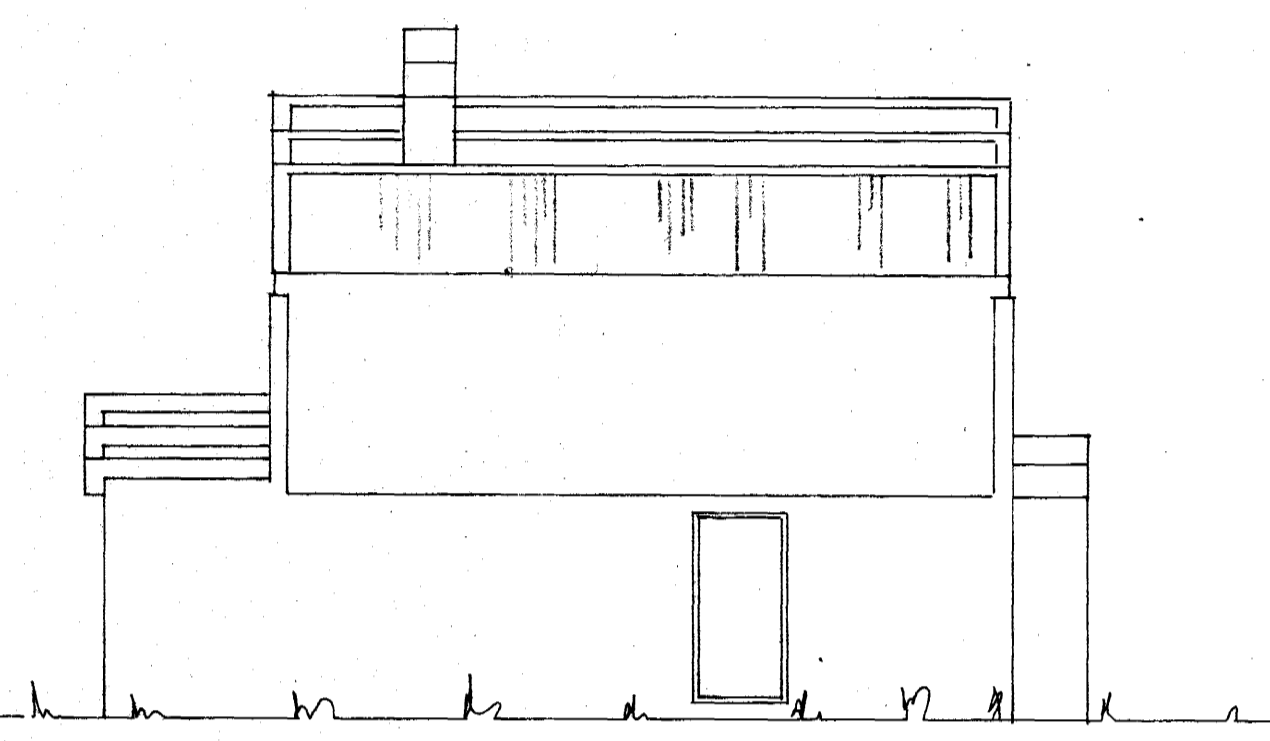

AUSTUR

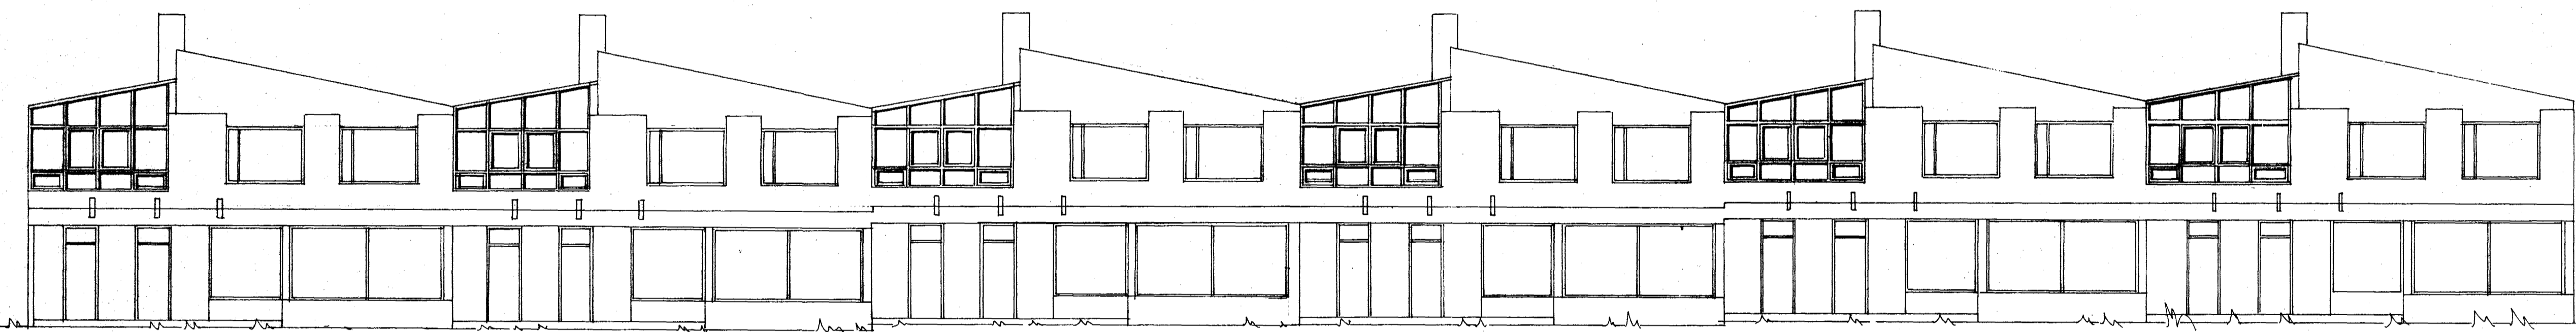

SUÐUR

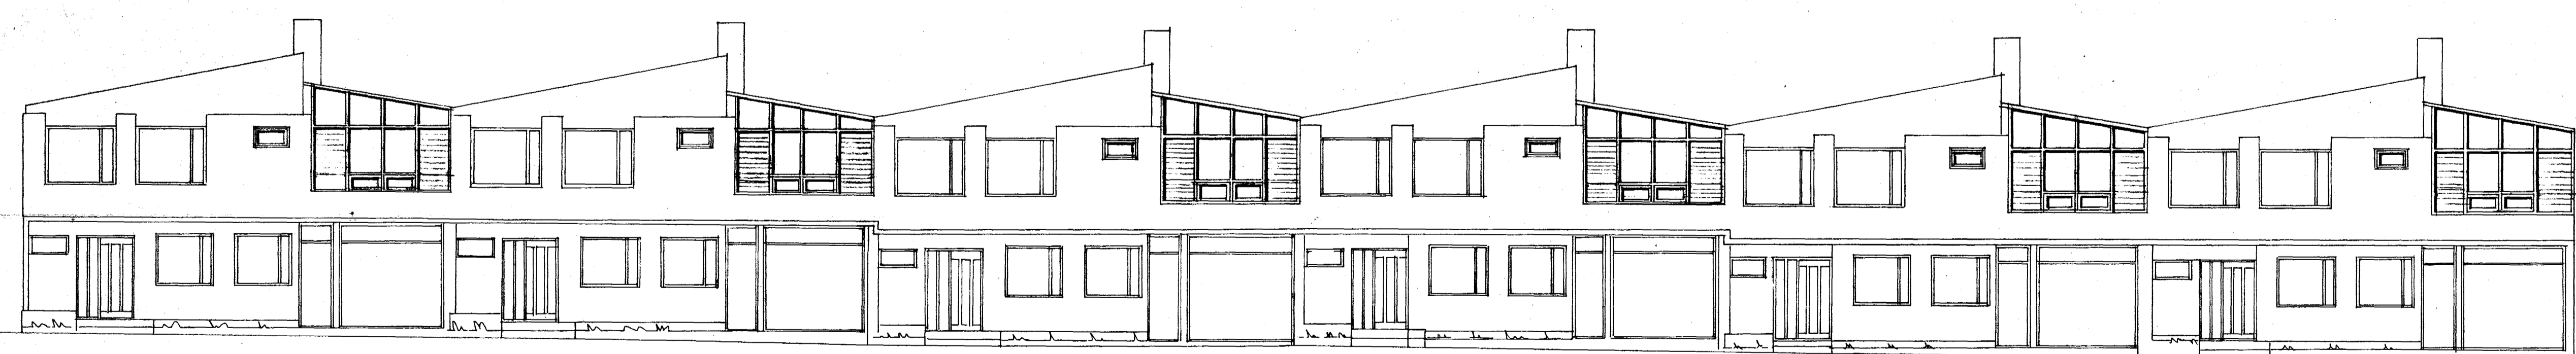

NORÐUR

SKYRINGAR.

UPPMAFLGA TEIKNAD AF KAERTNI SVENSSNI
 1 MAI '74. HÆÐ Í GLERSKALA RÆÐST AF
 AÐ KLJUTA AF HÆÐ GRANNDHÓSI. SJÁ TEKI KS.

01	14. SEPT. 87	BAD HERB. GLUGGI	A	NORÐURHÆÐ.
BR. NR.	DAGS	EDLI	BREYTINGAR	SIGN.
MIÐVANGUR 123 - 133 HAFNARFIRÐI				DAGS
VIÐBYGGING GLERSKALA				FEÐR. '85.
MÆLIKV. 1:100				HANNAÐ
SIGURÐUR ÞORLEIFSSON				TEIKNAD
STRANDGÖTU 11 HAFNARFIRÐI SÍMI 54751				VERK NR. 8502
				BLAD NR.