

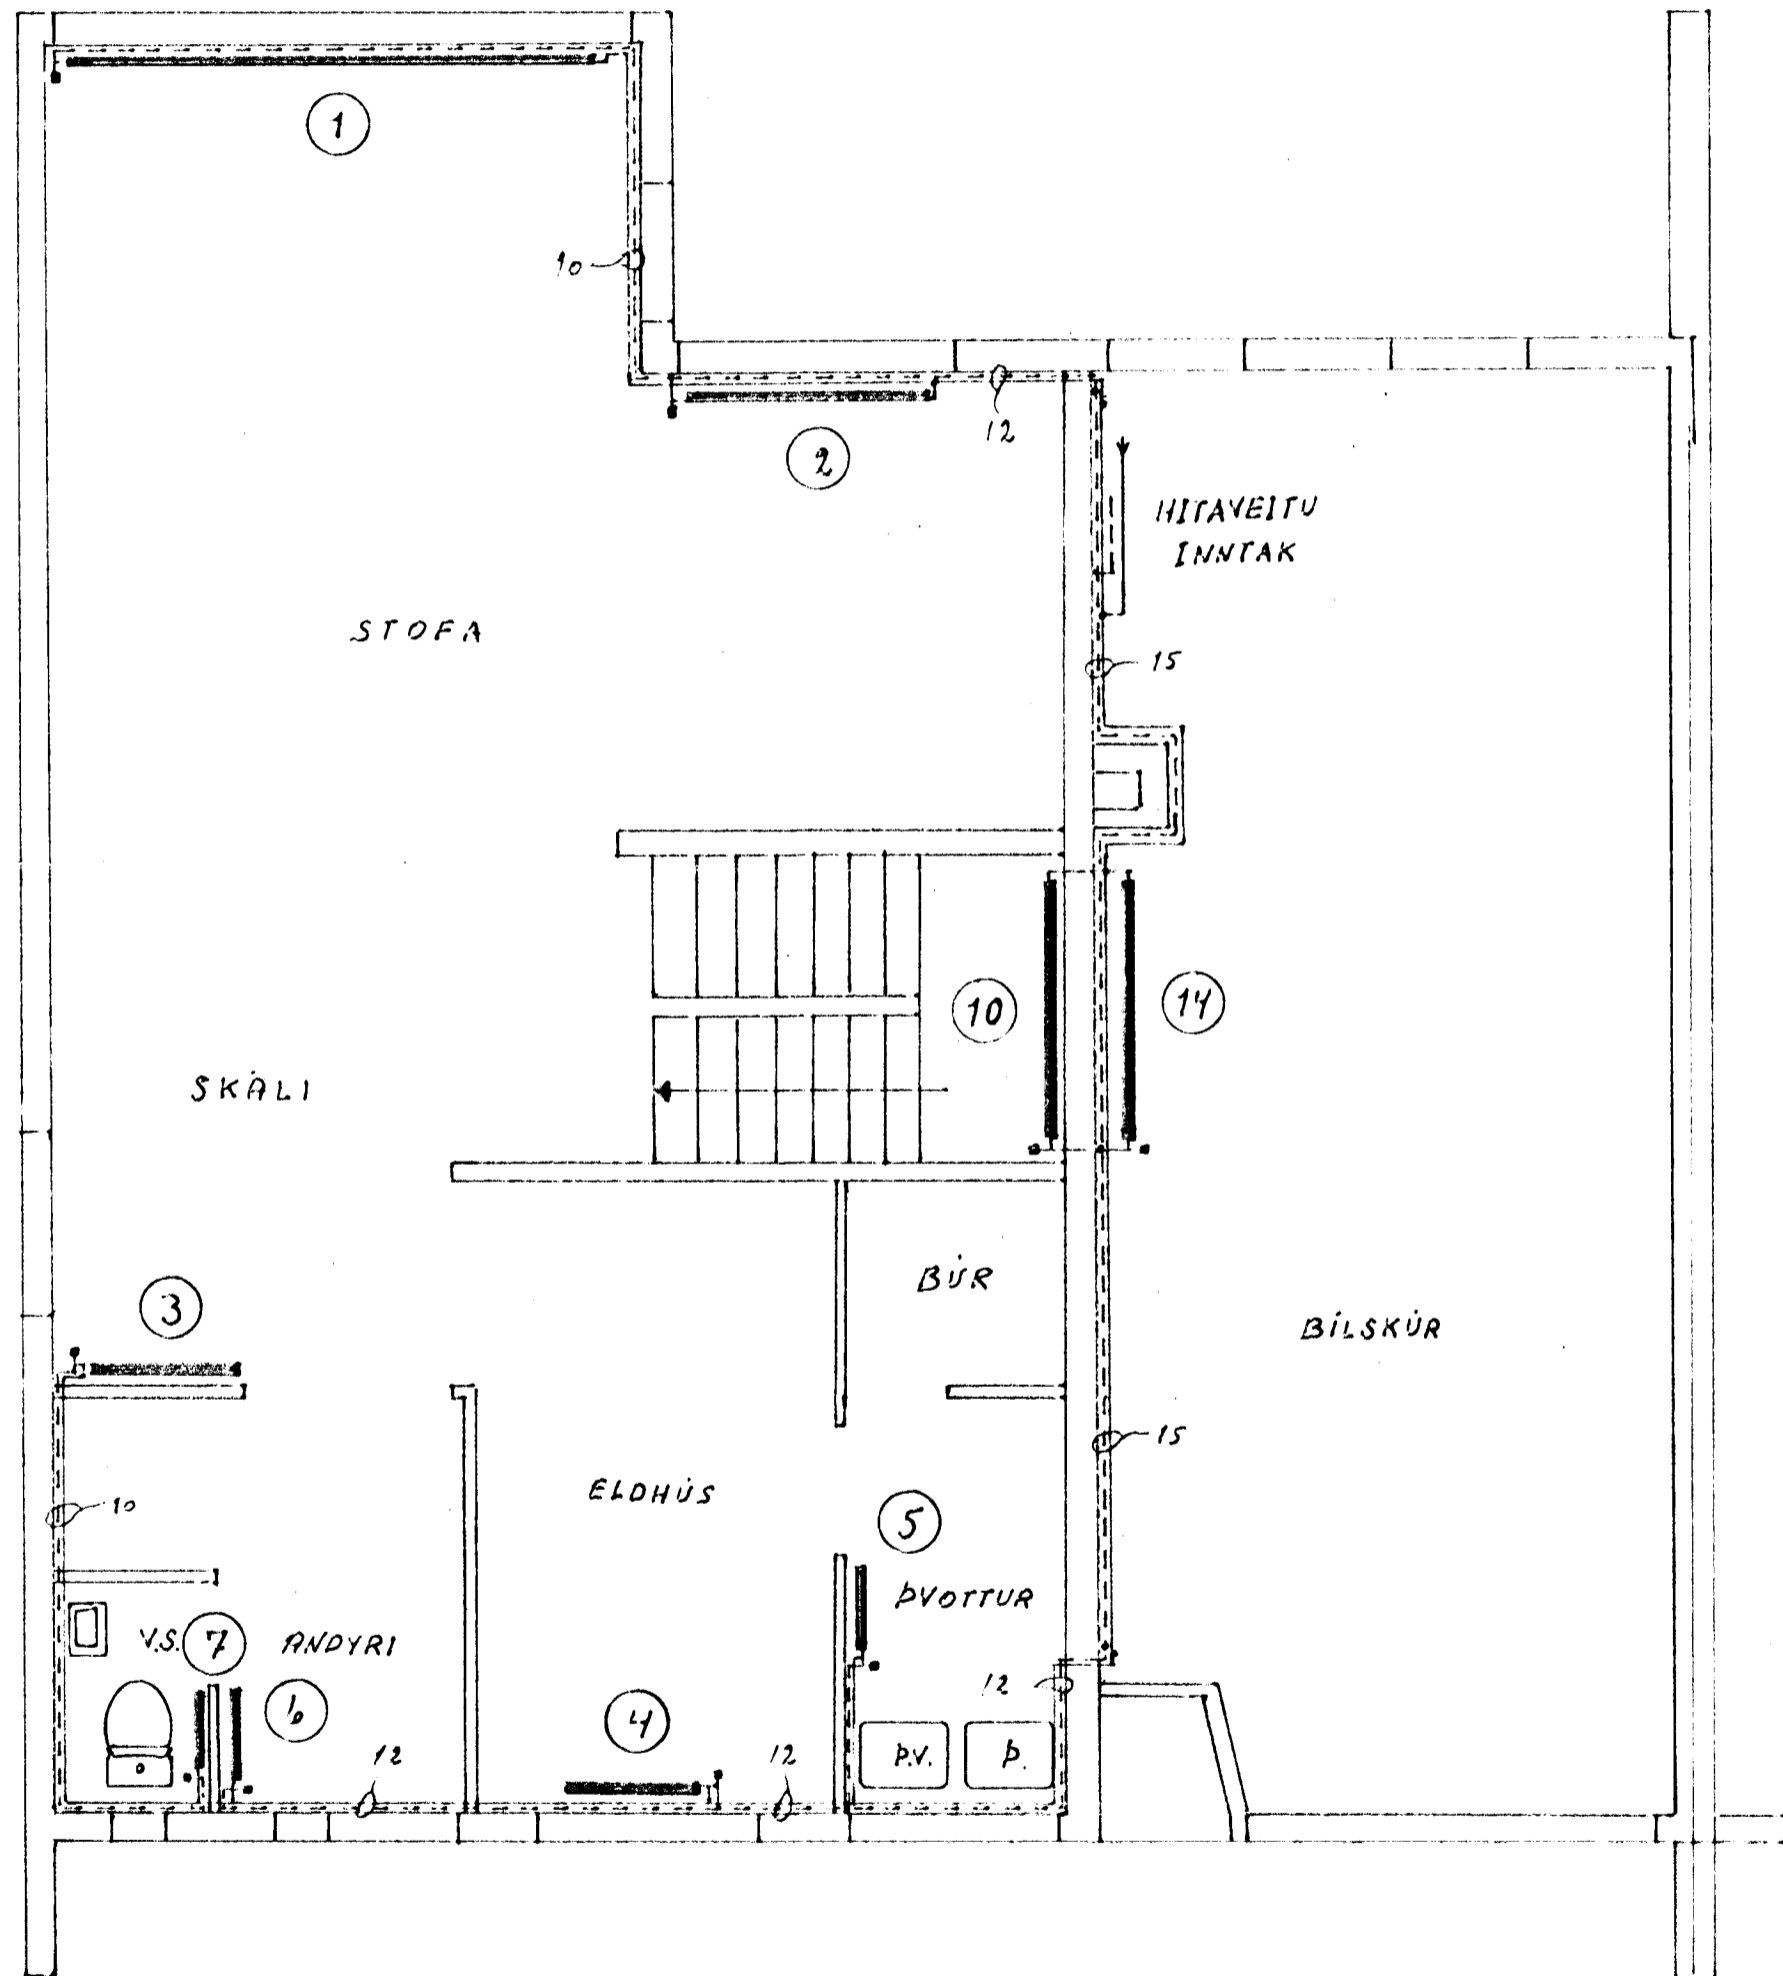


GRUNNMYND JARÐ HÆÐ 1:50

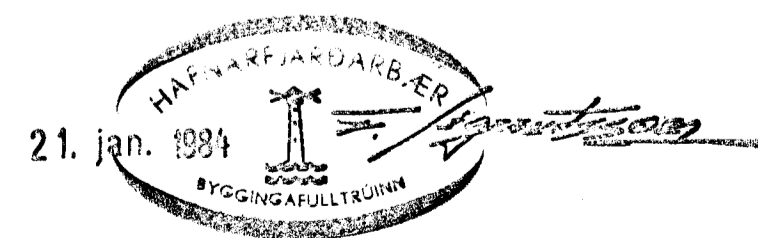

GRUNNMYND EFRI HÆÐ 1:50

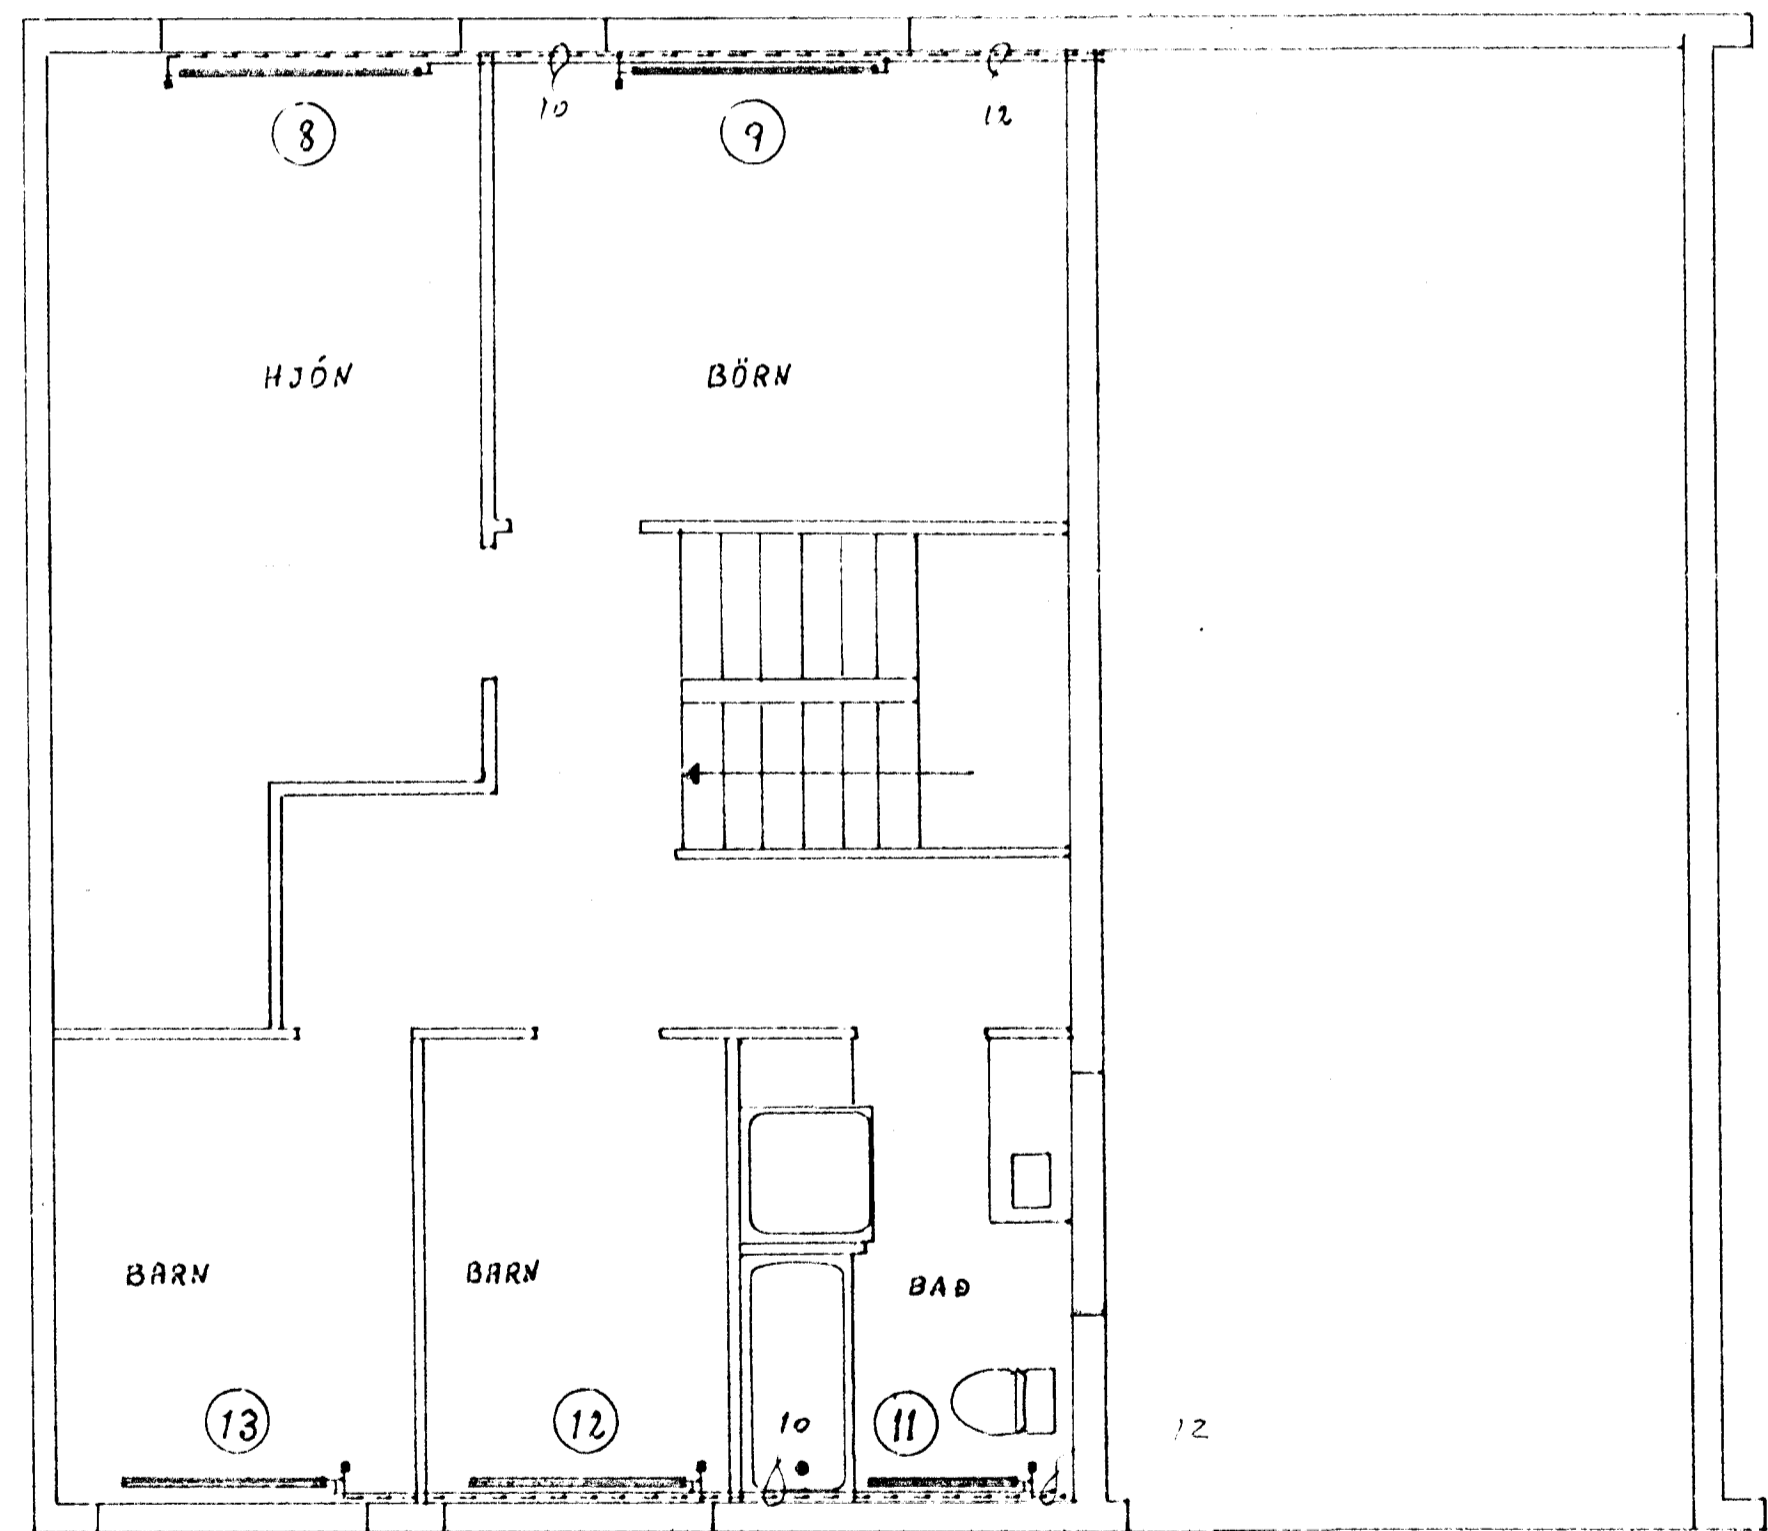

5-53475  
 BERENT SVEINBJÖRNSSON.  
 MÍÐVANGUR 123  
 HAFNARFIRÐI  
 HITALAGNIR.  
 TEIKN. 84-01  
 NR.  
 M.K.V.  
 1:50 TEIKN B.  
 DAGS. 5-1-'84