


TAFLA YFIR TÖPPUNARSTÆÐI


SK. NÚM.	NAFN	Fjöldi	Kabelkrönnar		Hæðirkrönnar	
			Vidd mm	Töppunard. Einingar	Vidd mm	Töppunard. Einingar
H	Handlaugar	2	13	2	13	2
B	Baðkar	1	13	1	13	1
S	Steypibáð	1	13	1	13	
EV	Eldhúsvaskur	1	13	1	13	1
BV	Þvottahúskrönn					
UV	Úllkrönn					
R	Alullihönn	1	13	2		
Skr. Þvottkrönn						
Alls				6		4
Vs	Soleinis kassar	2		2		
Vb	Soleinis byssur					
Samtals				9		6
Annar tak. 1. Þvottavél			1	13	1	13
2						
3						
4						
Samtals töppunareiningar			10 + 6 = 16			
Vidd borhanna						
Vidd heimæðar			32 mm			
Lögubærir			50 mm			

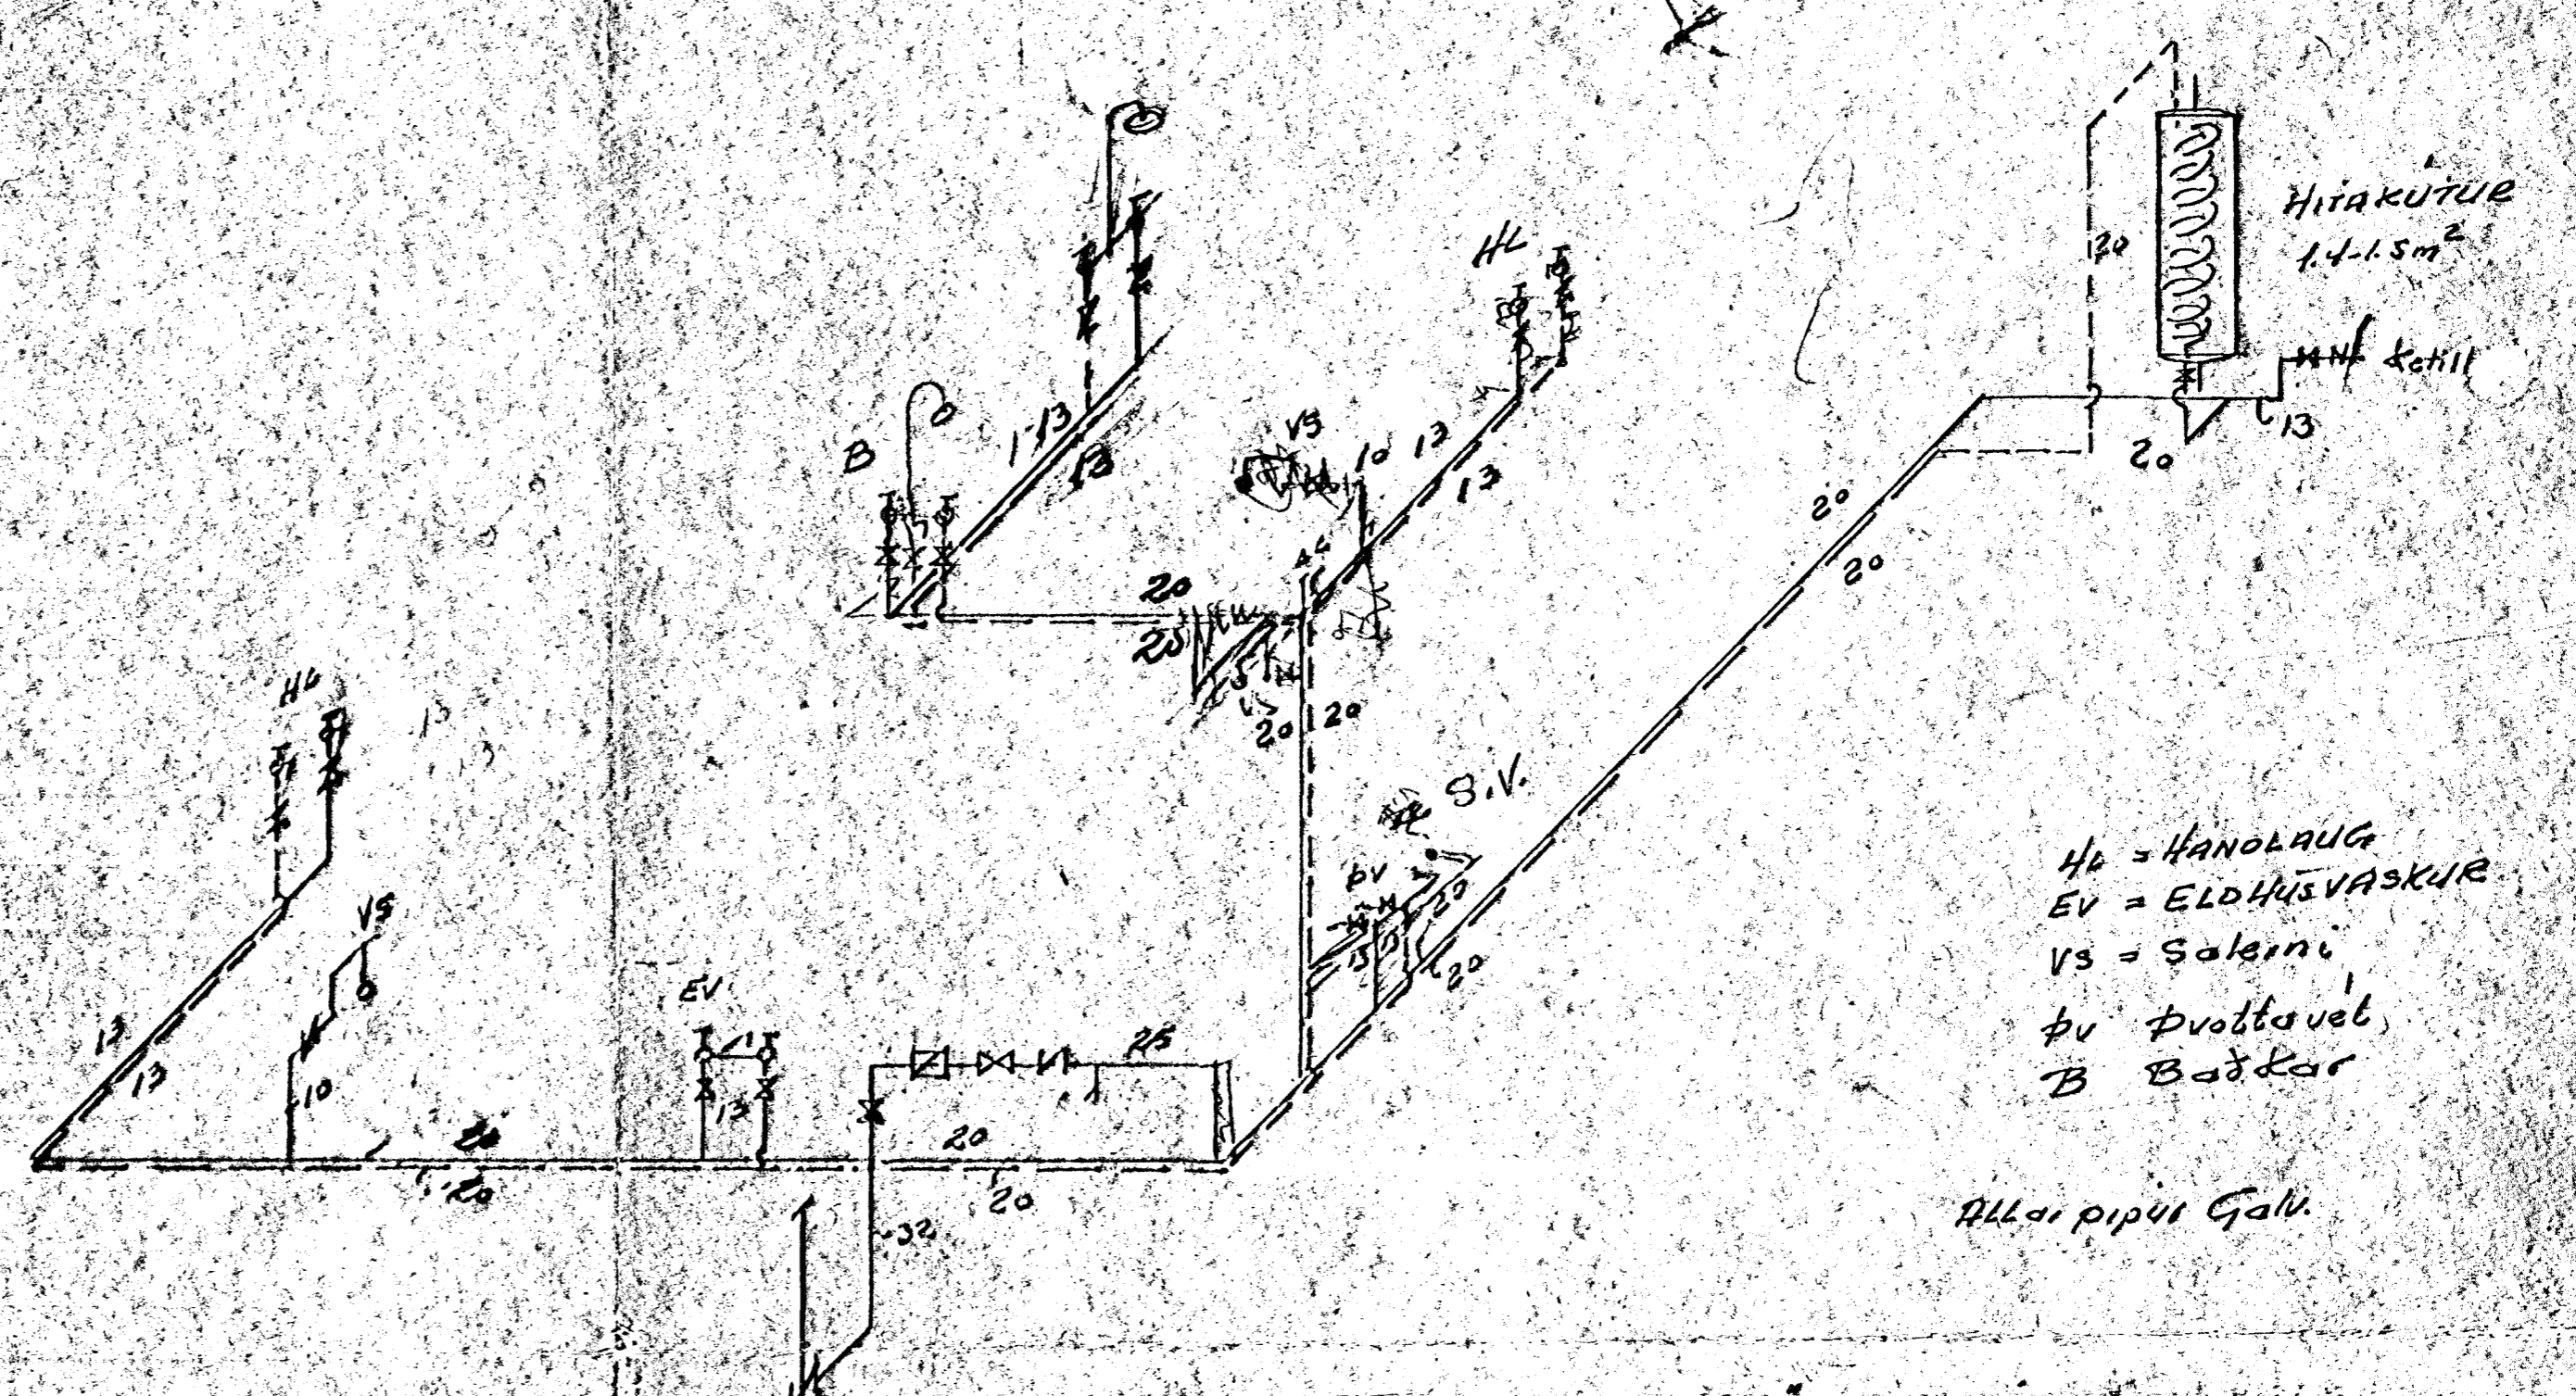


H = HANDLAUG
 EV = ELDHÚSVASKUR
 VS = Soleini
 BV Þvottavél
 B Baðkar

Allar pipur Galv.

TÖPPUNAR EINIINGAR
 = 10 + 6 = 16

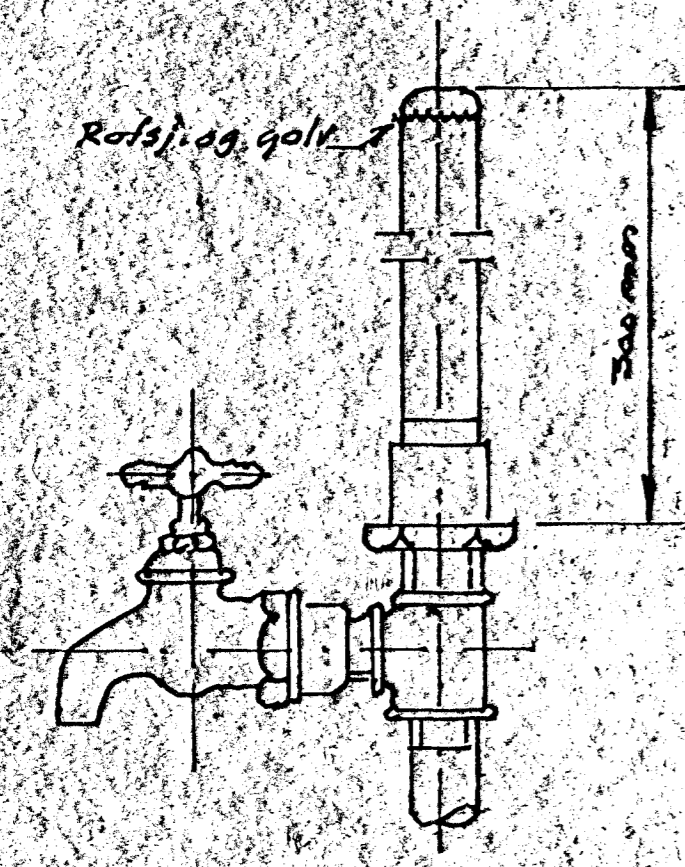

Löftþúða L
 Efst á öllum löðroddum slottum skal vera 300mm hár löftþúða, þvinnuð jafnt og sverasti hluti slottans skal fyllt frá greiningu við afleiðslu.
 Einnig skal vera samakanar löftþúða á hlíðargreinum sem liggja áttu en þom þvinnuð jafnt og sverasti hluti hlíðargreina.

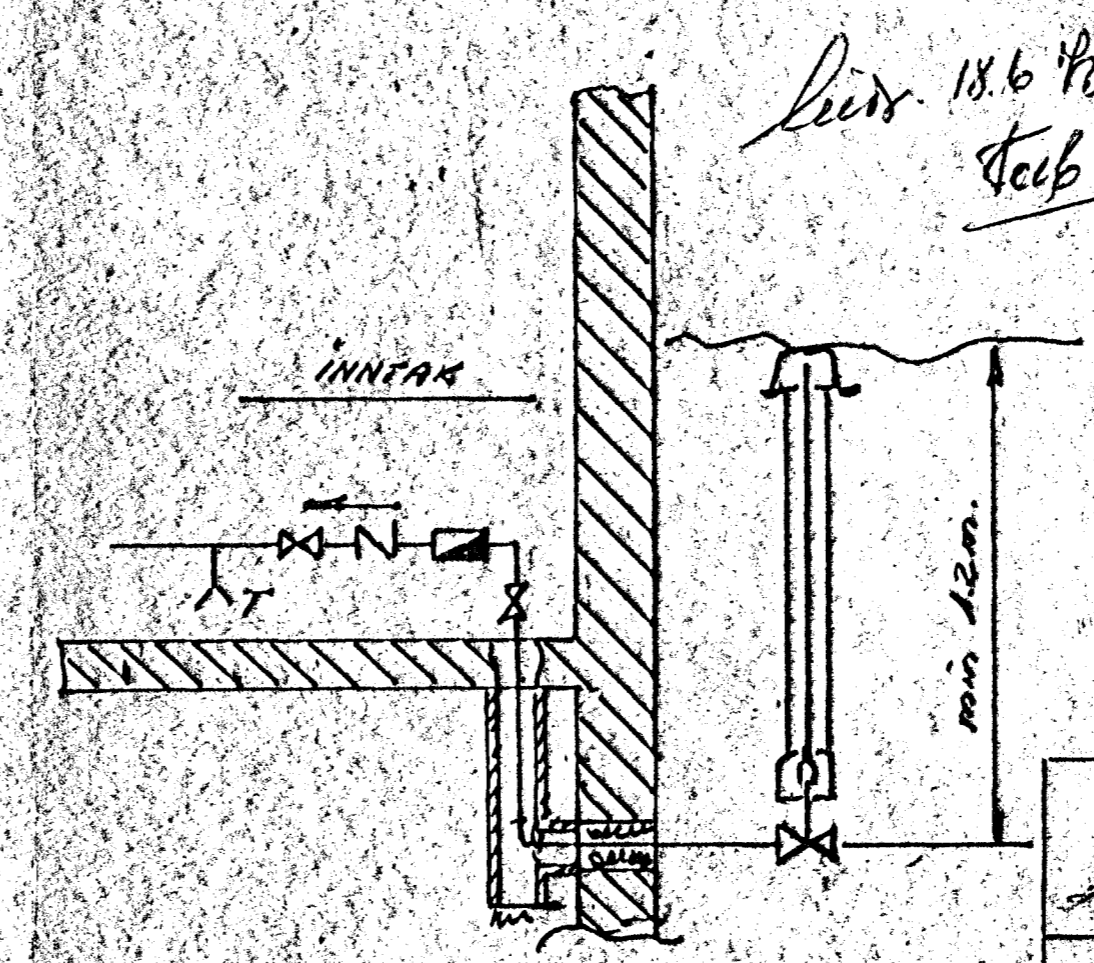

- ATHUGABEMDIA!**
- Pipur útanhúss skulu þiktar með asfalt primer og síðan með heitum asfalti vatðar með hessianetrigo og síðan þiktar á ný.
 - Pipur í íaufum innanhúss skulu málaðar með asfalt málningu, einangraðar með 2 cm plast hálkum eða öðru jafngöðu og vatðar með síal pappa. Pipur í góðtraufum skal þikad sama hátt og pipur útanhúss.
 - Synilegar pipur skal einangra með síal pappa og striga og tví mála þar síðan.

125		
MIDVANGUR 165	Kvæð.	DAGI. 6.3.72
Handtekið vatn	TEKNI	100
	RTA	12.10
HOLOFINNKEIÐSSON	TEKNI. NR.	172.151
TEKNIER. HFI		02.31.1301