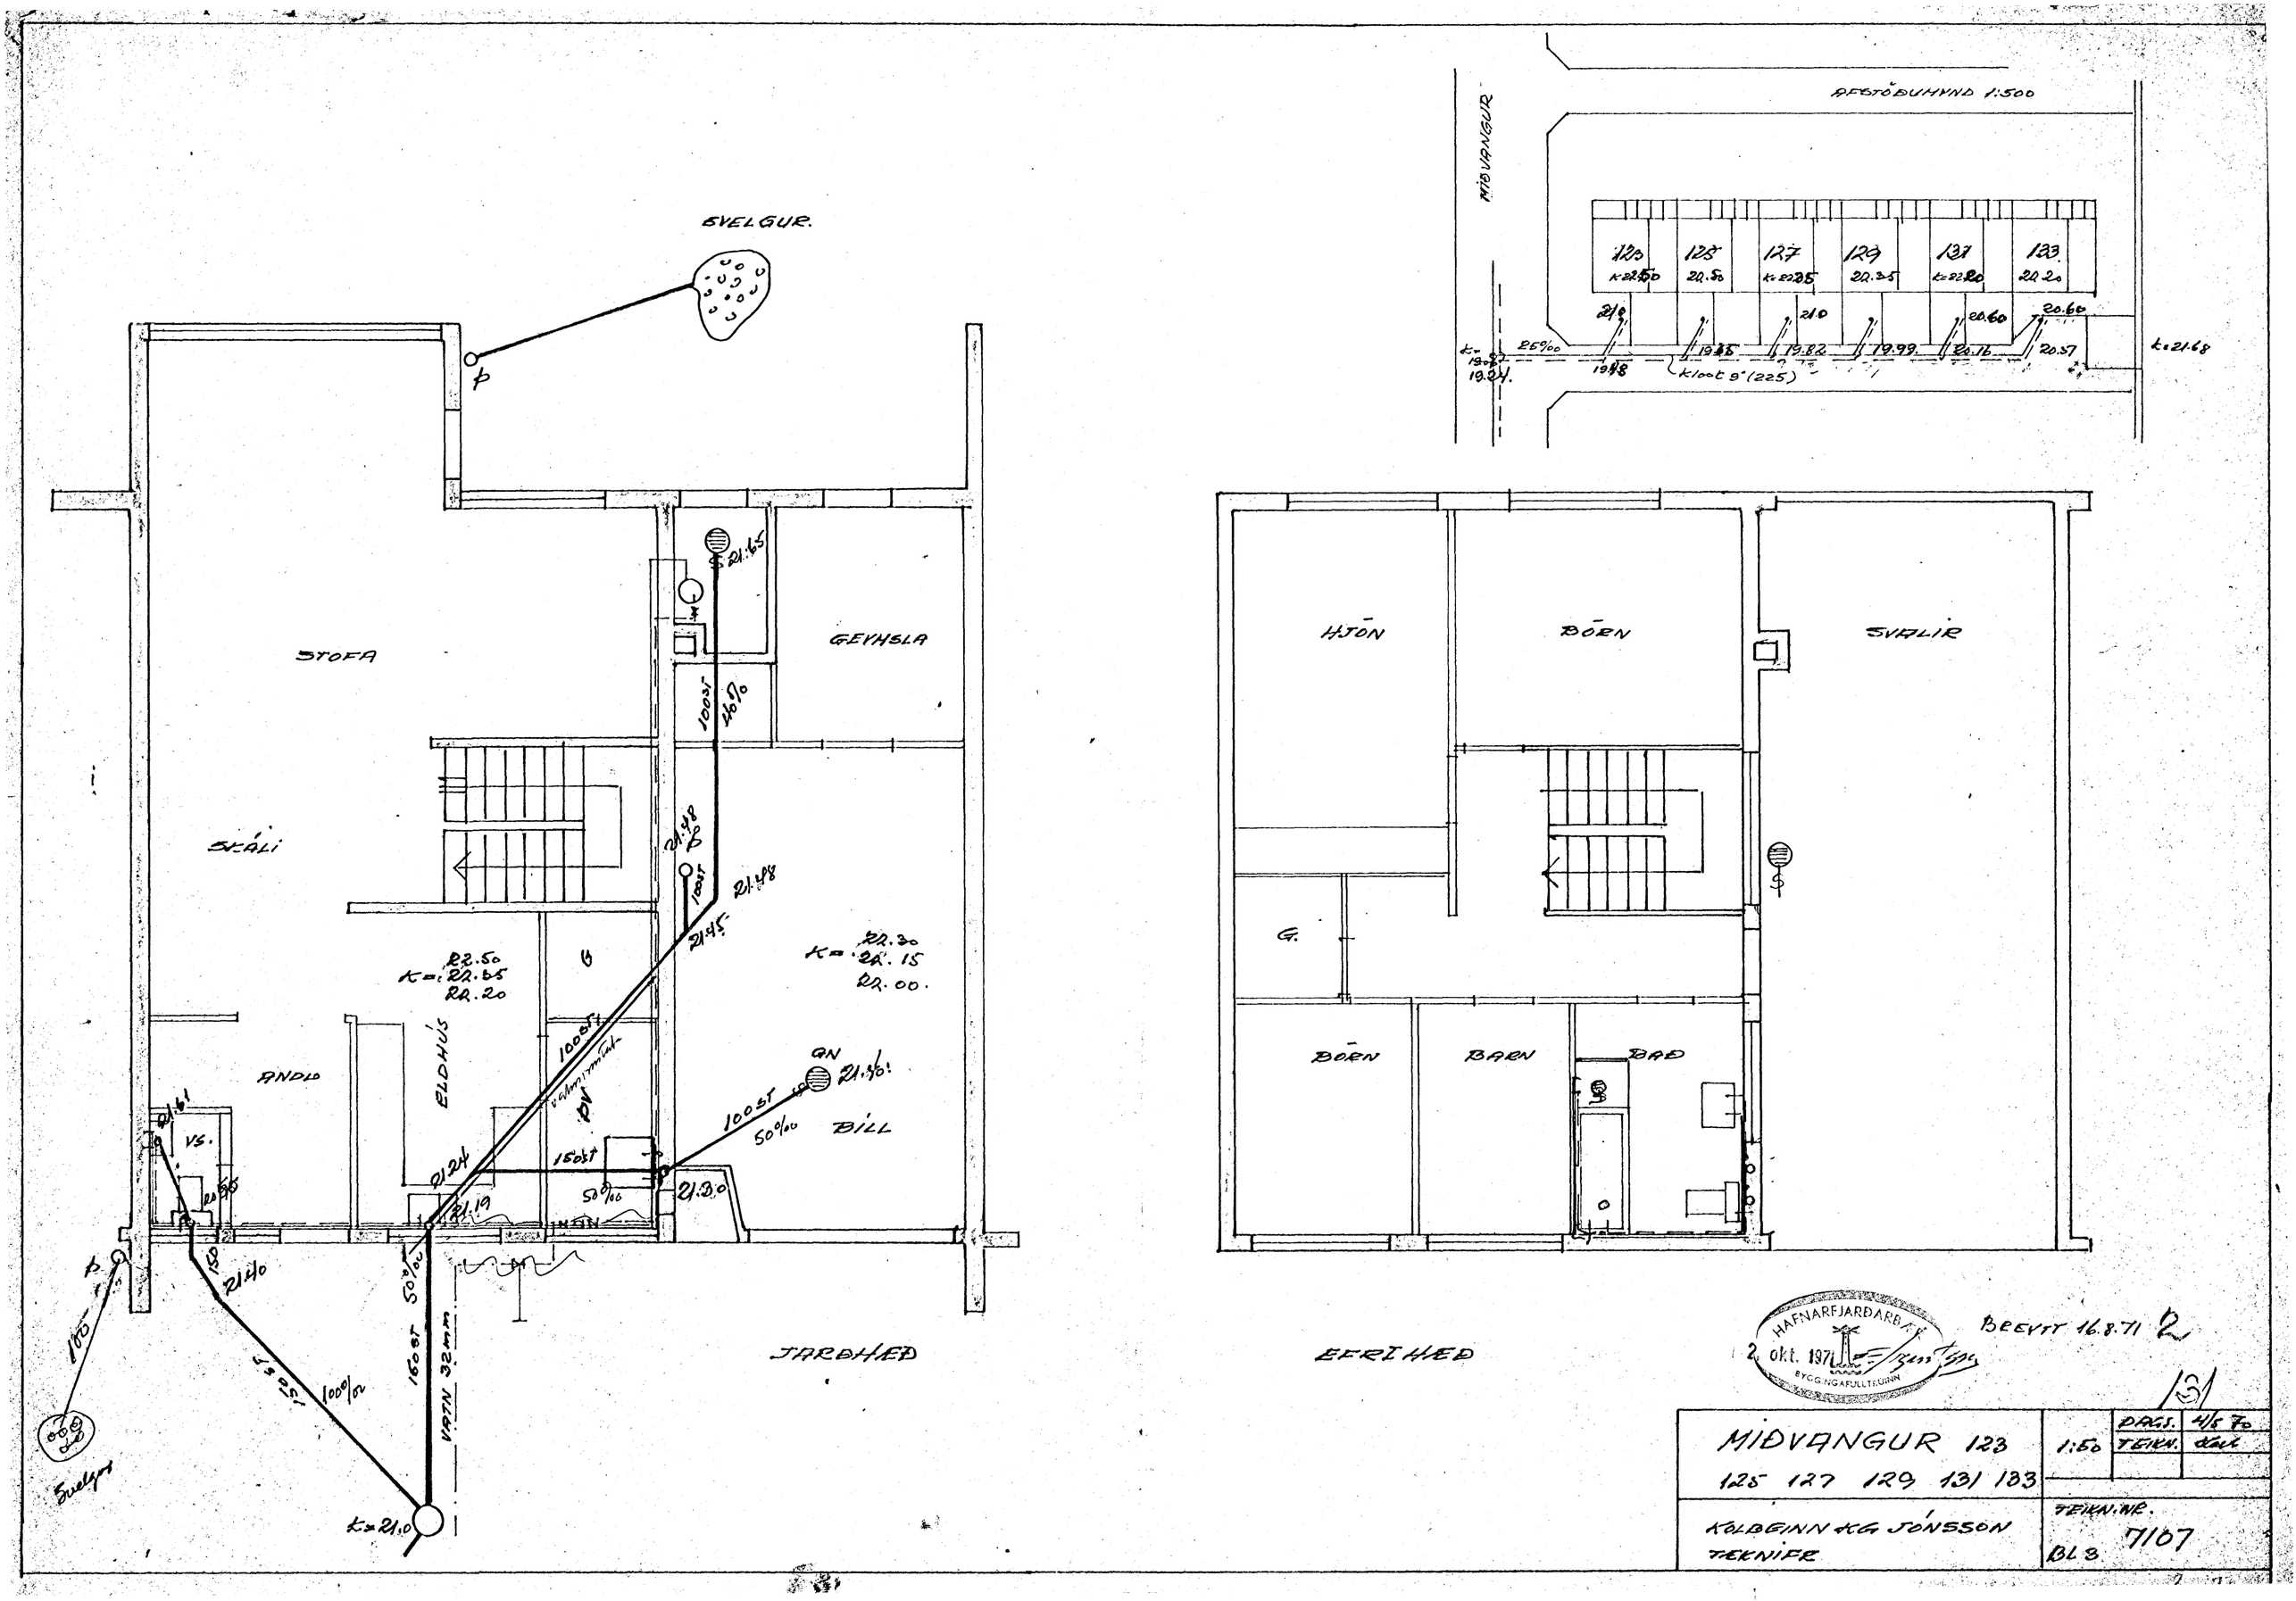

HAFNARFJARÐARBÆR
2. okt. 1971
BYGGINGAFULLTRÚINN

BREYTT 16.8.71 2

131

MIÐVANGUR 123 125 127 129 131 133	1:50	DAGS. 4/5 70 TEIKN. [illegible]	
KOLBEINN KG JÓNSSON TEKNIFR	TEIKN.NR. BL 3 7107		