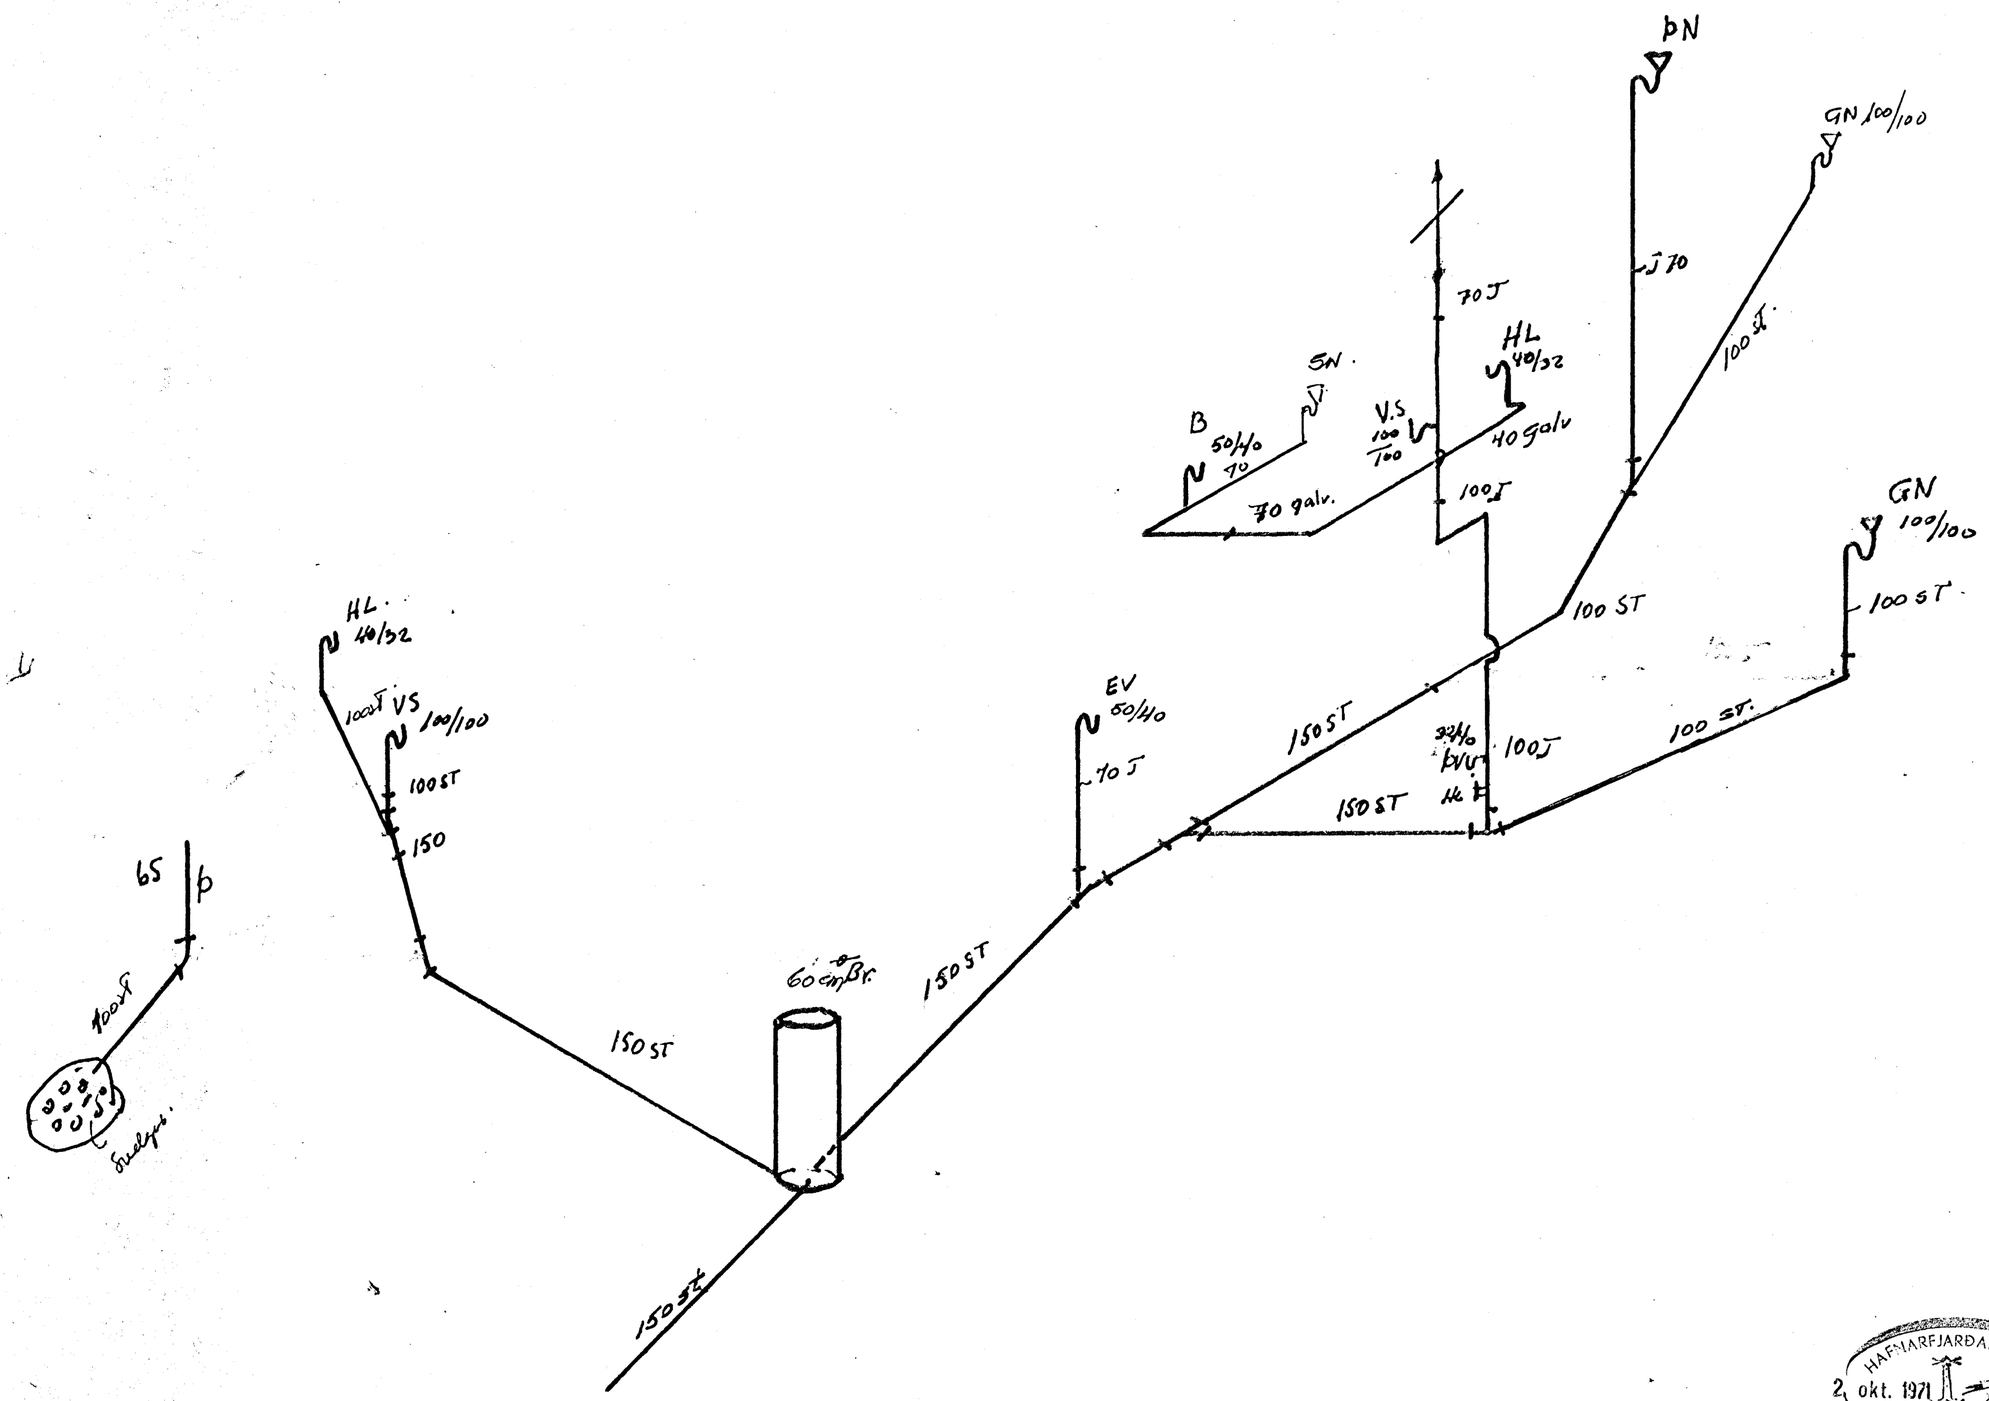

HAFNARFJARÐARBÆR
2 okt. 1971
BYGGINGAFULLTRÚINN

Fr. 12/9 69.
3/6 71 1

BREVIT 16.8 71.

131

MIÐVANGUR 123, 125 127, 129 SKOLP 131 & 133		TEKN.	5/7 69
		DAGL.	K-T.
			5/5 70
KOLBEINN JÓNSSON TÆKNIFR MTFI	TEIKN. 4 7107		