




VESTUR

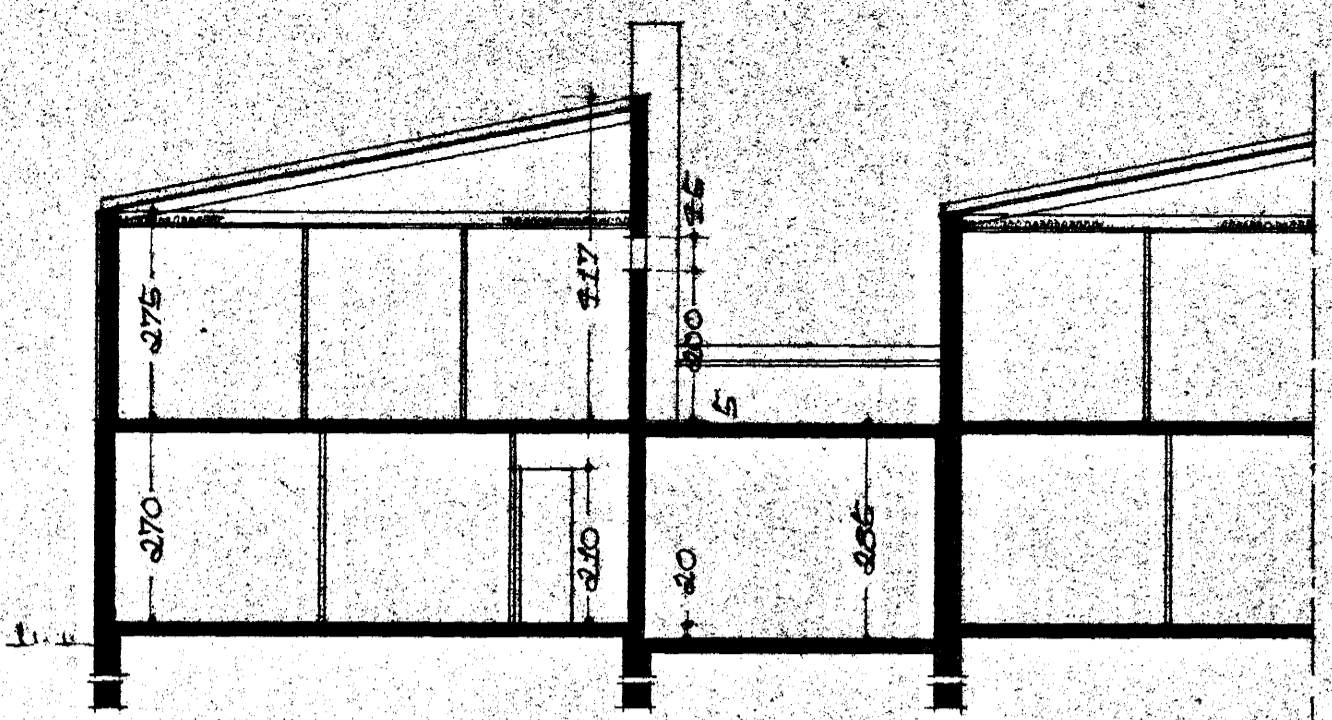

SKURÐUR A-A


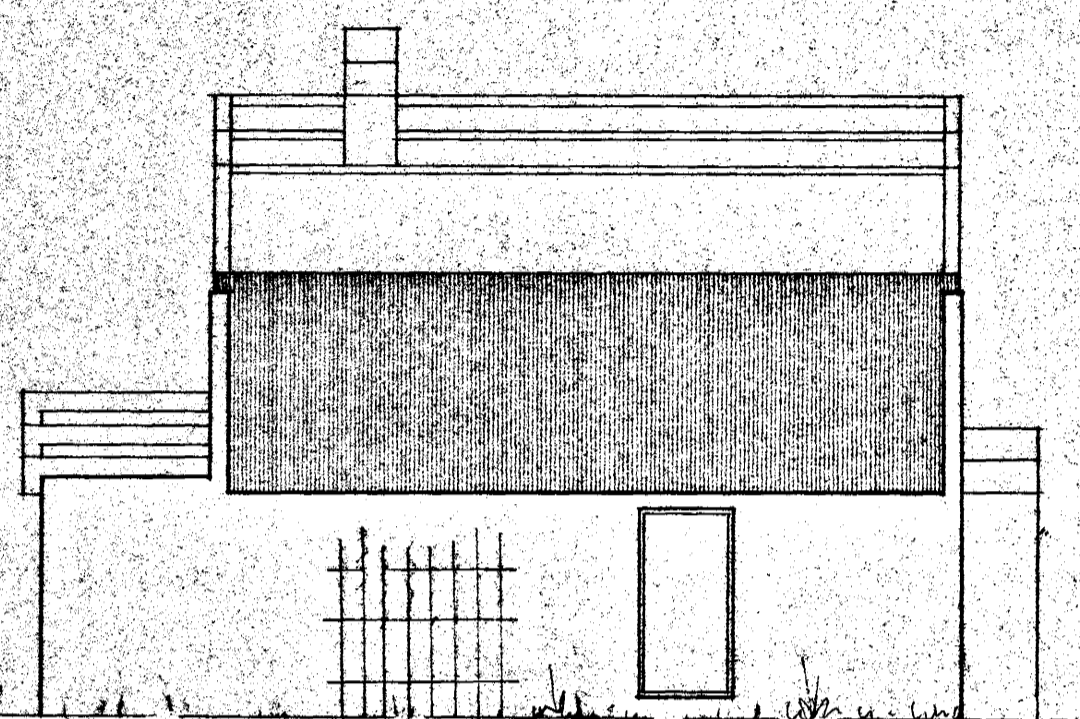


AÐRSTUR

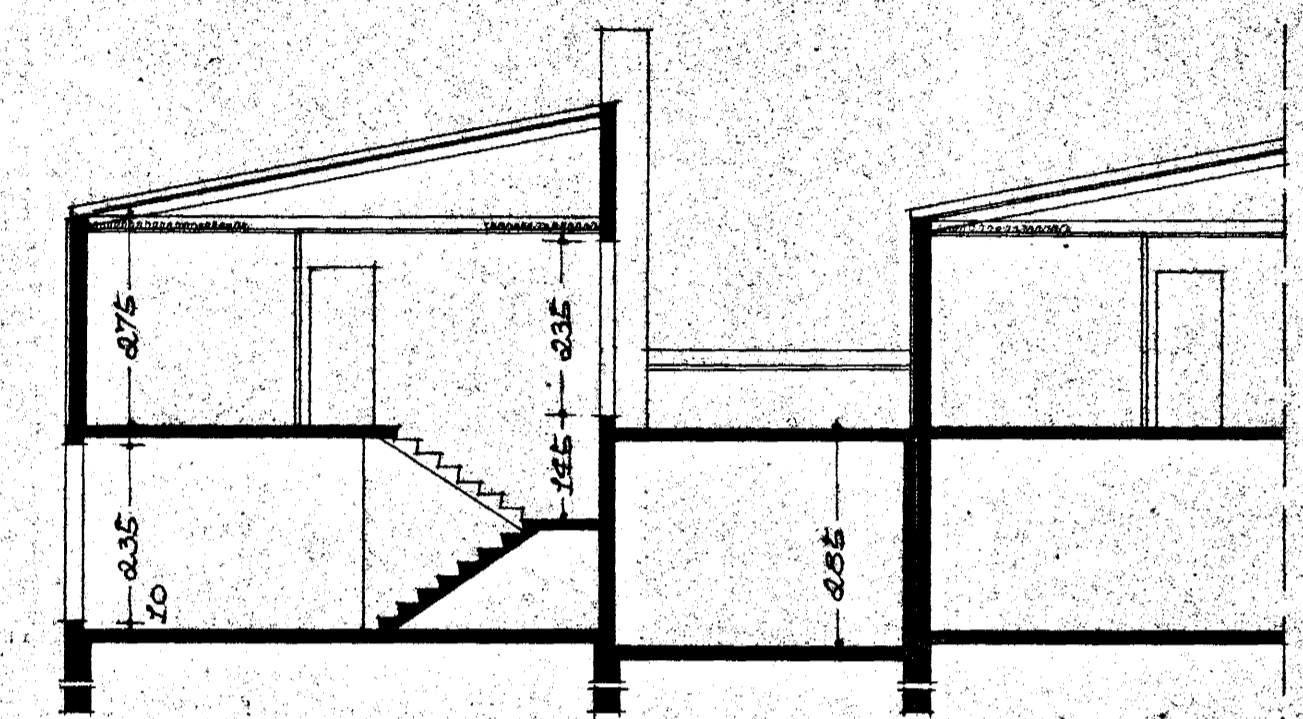


SKURÐUR B-B

ÁFSTÖÐUMYND M 1:500
 FLATARMÁL HOFS P. HED 117,48 M²
 Þ. HED 69,78 M²

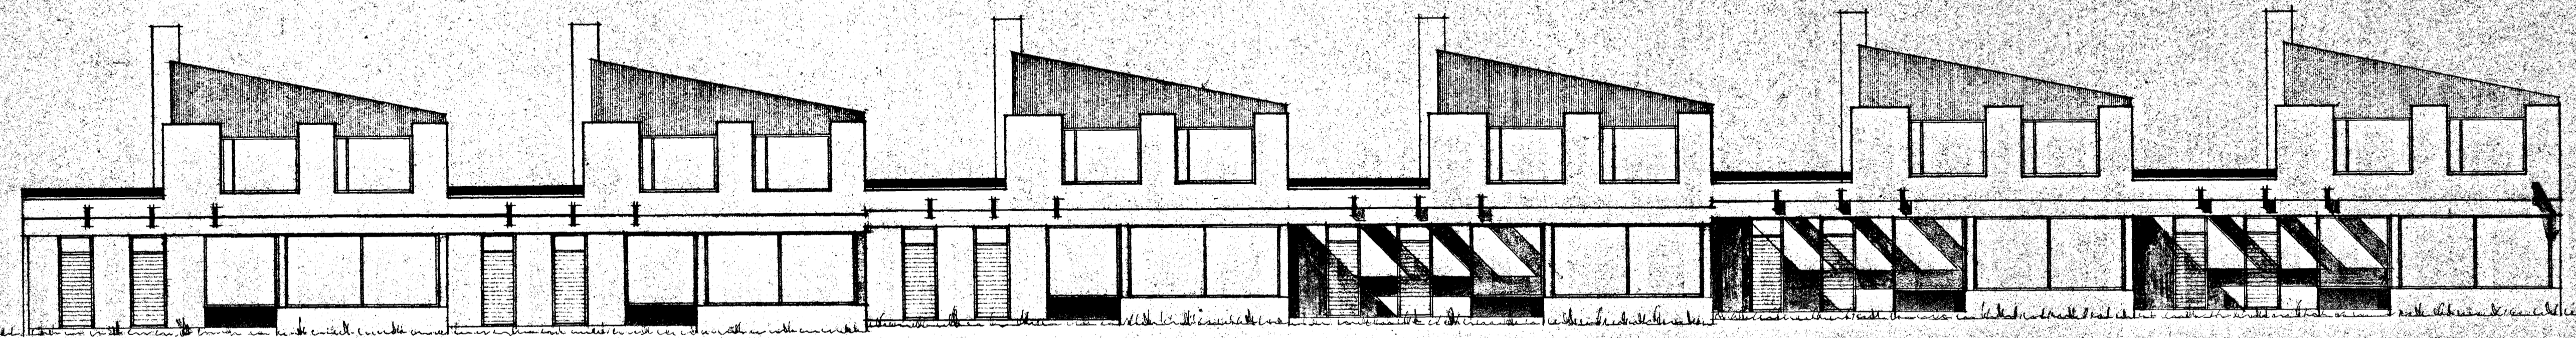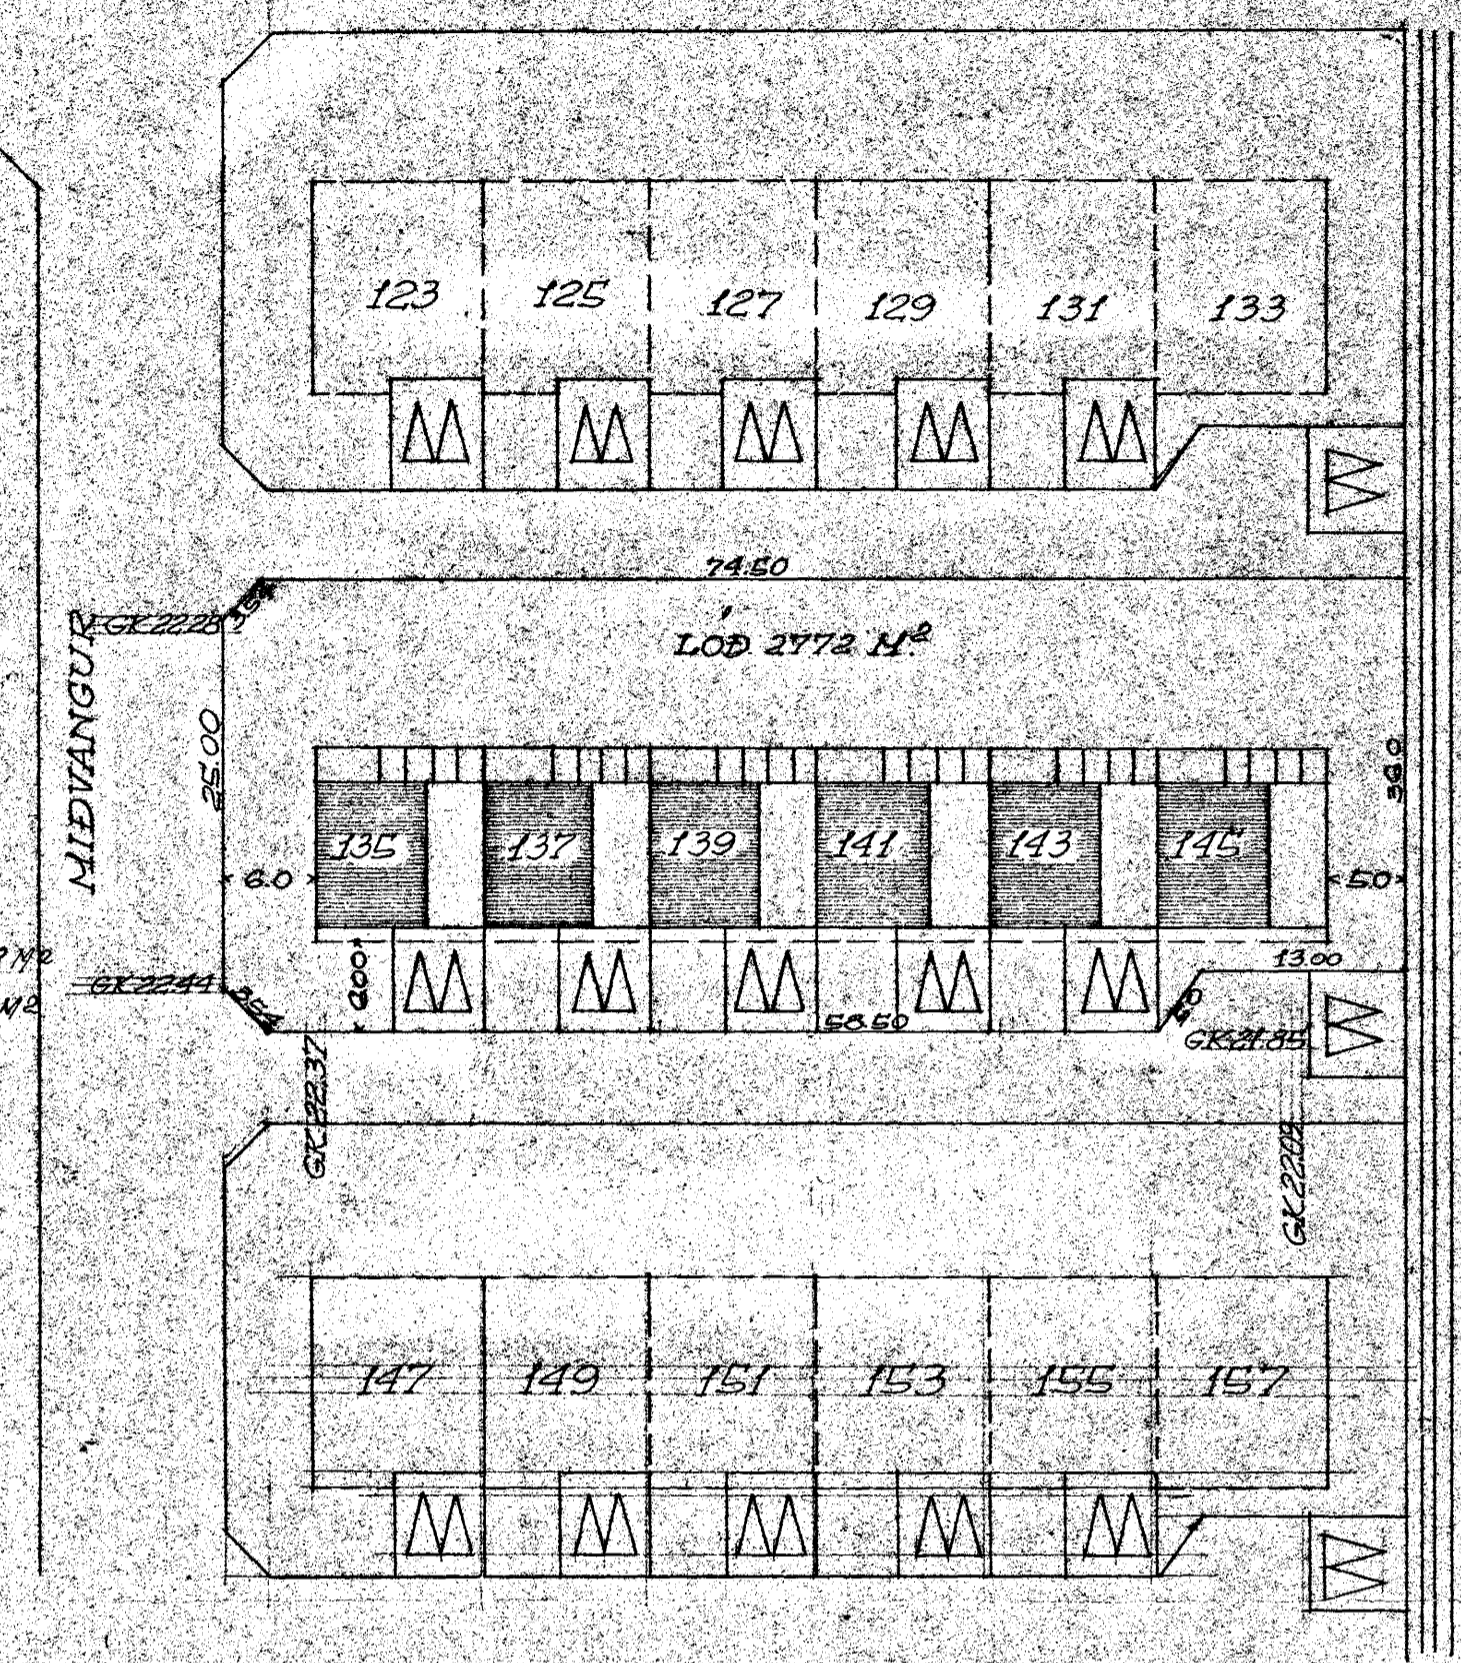

SUÐUR

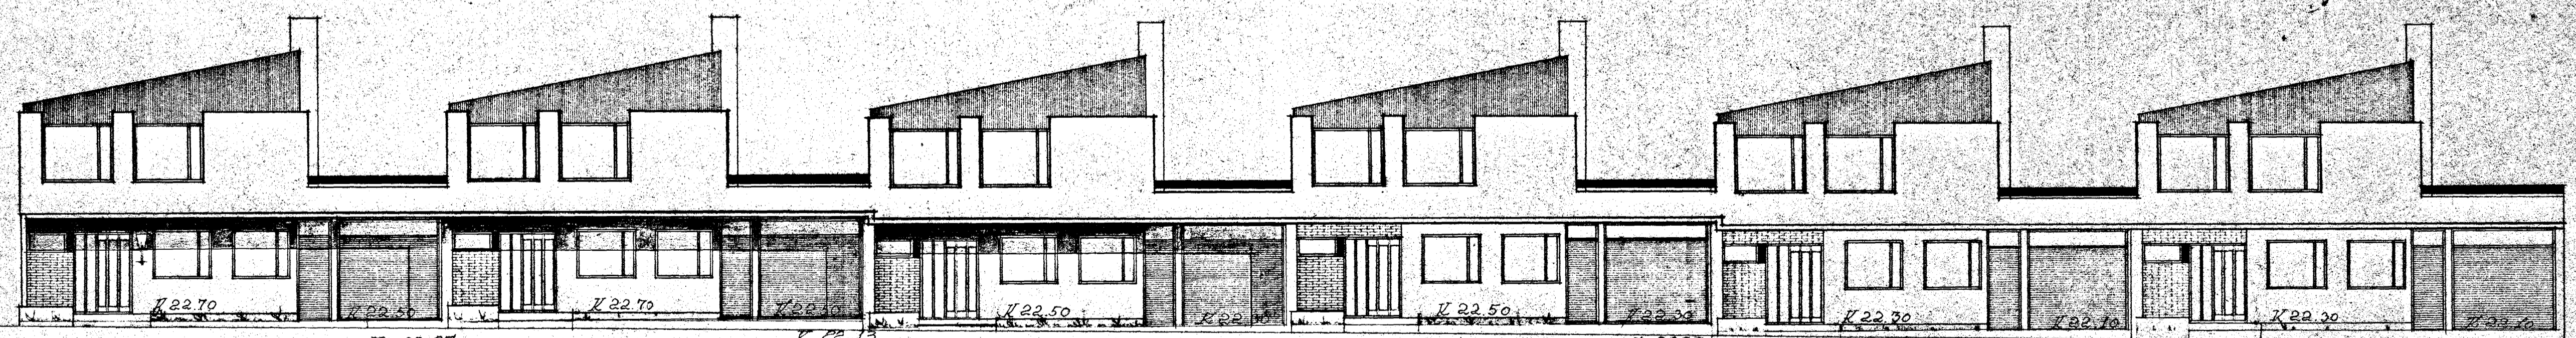

NOÐRUR

RETTILYKINGI 1. ÁGÚST 1971
Þjartan Sveinsson