



Samþykkt á fundi bygginga-  
nefndar þ. 199 1993.

BYGGINGAFULLTRÚINN  
Í HAFNARFIRÐI


*Sigur Björnsson*

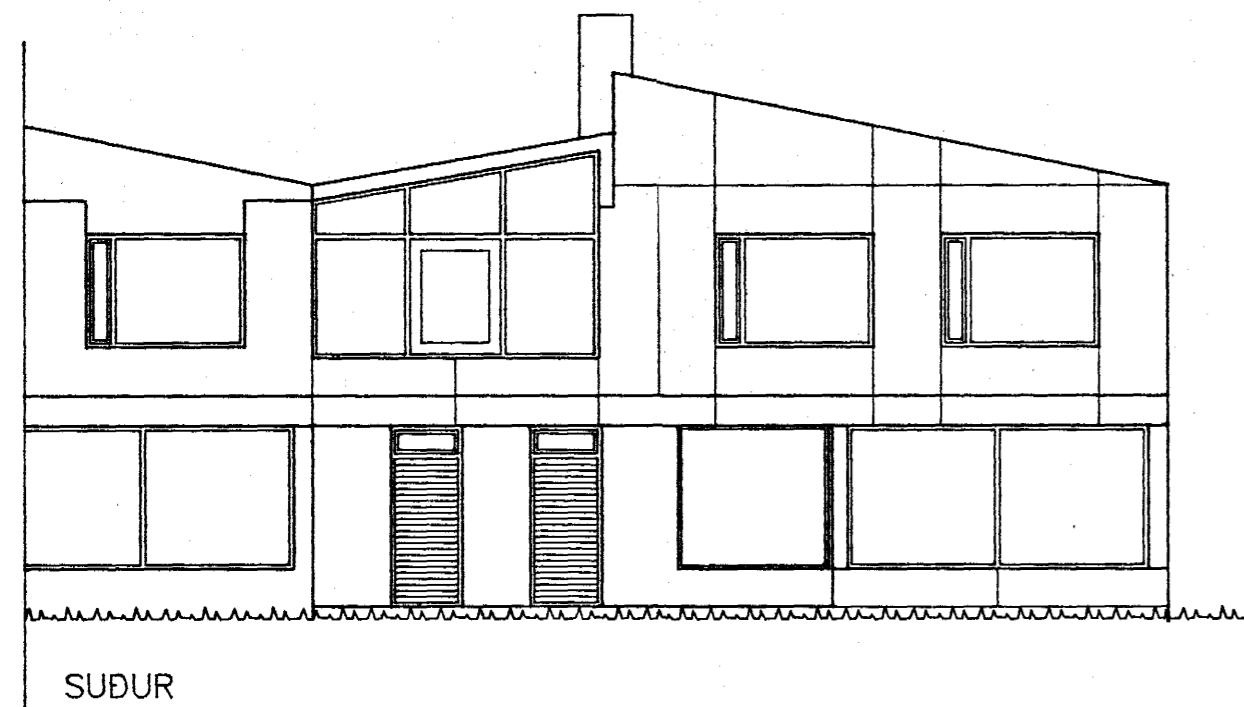


SUDUR

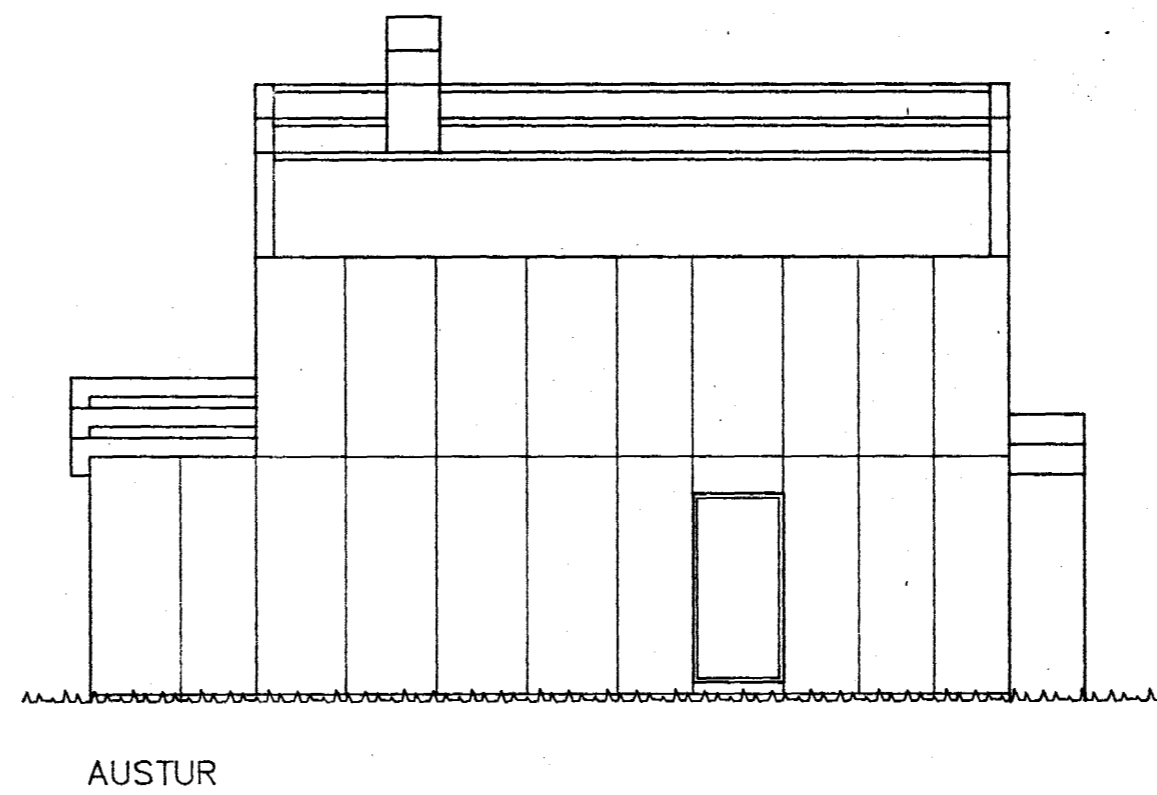


AUSTUR

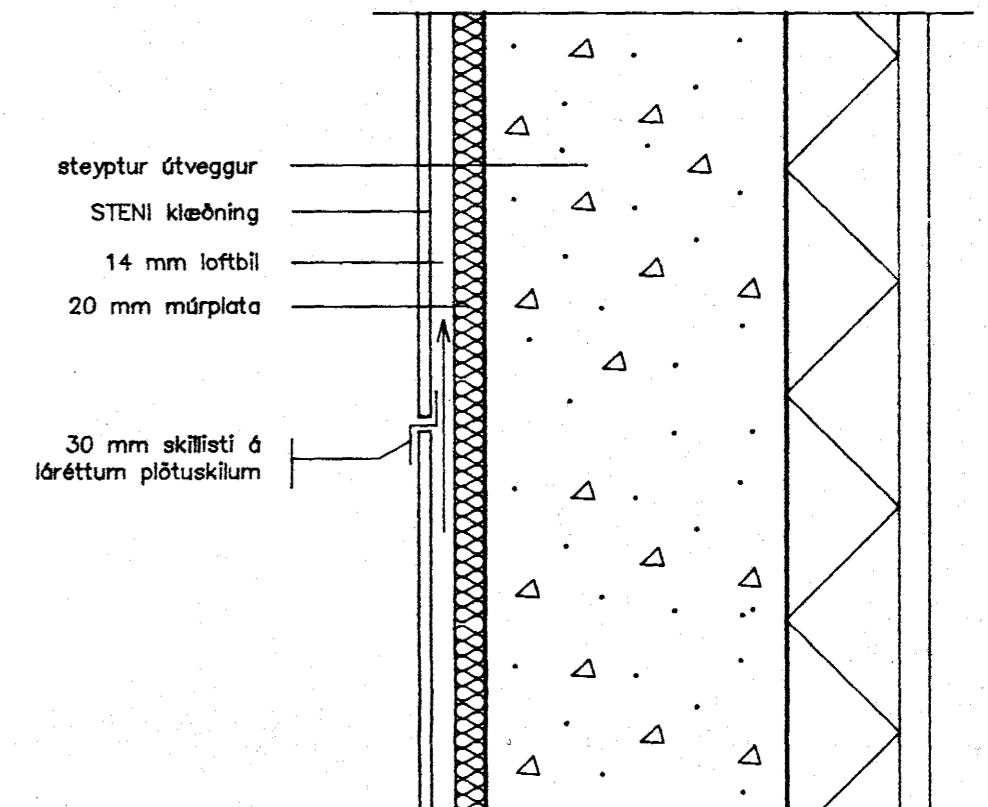

FRÁGANGUR Á LÁRÉTTUM  
PLÖTUSAMSKEYTUM  
mkv. 1:5

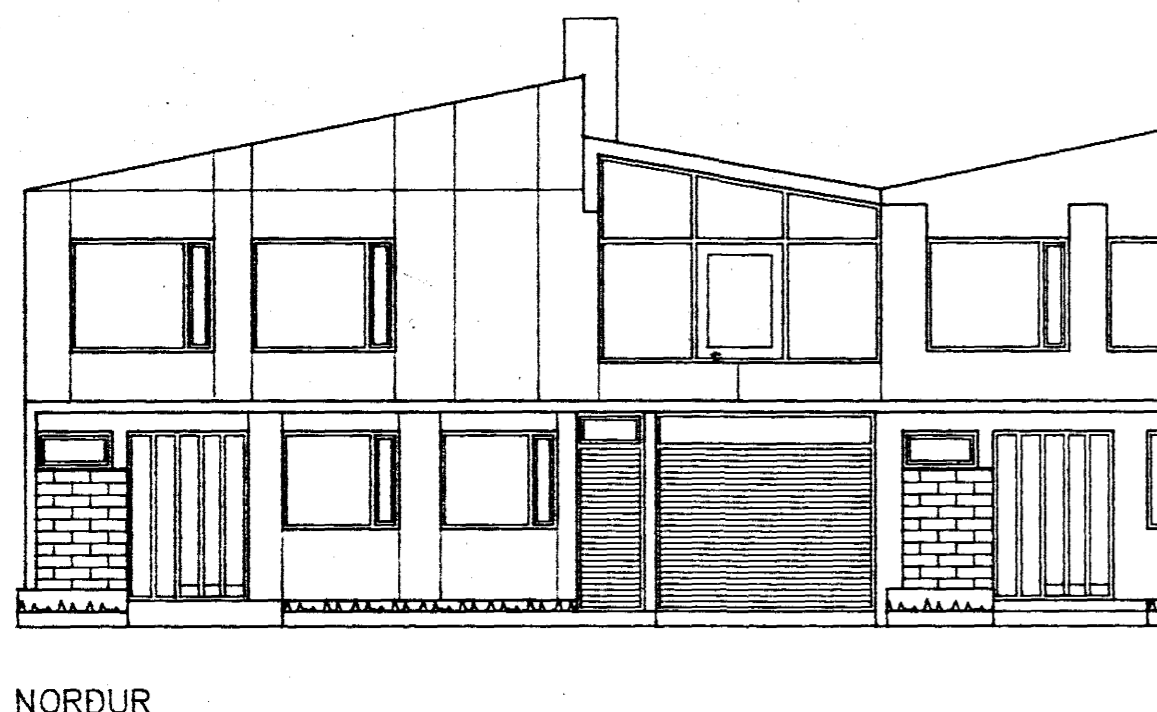

NORDUR

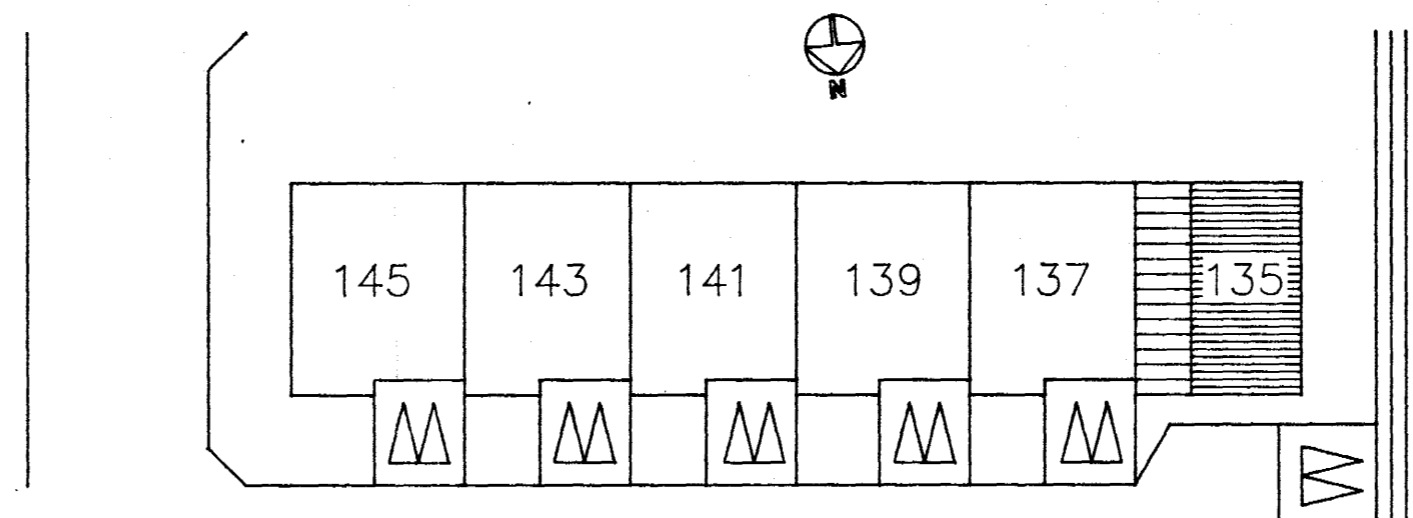

Afstöðumynd  
Mkv. 1:500

SKÝRINGAR:

Hús nr. 135 er klætt að utan með ljósum  
STEN-plötum.  
Grind undir plötum skal vera 34 x 58 mm  
gagnfúvarín. Í grind skal einangra með  
20 mm múrplötum.  
Á lárétt plötuskil komi 30 mm skillisti.  
Allar festingar skulu vera galvaniseraðar eða  
ryðfrjár og þola fúavörn í timbri.

**TEIKNISTOFAN  
TORGIÐ**  
RÁÐGJÖF - HÖNNUN - EFTIRLIT  
ARMÓLI 36, 108 REYKJAVÍK, Sími 91-688866, FAX 91-688878  
Pósthólfur Fréttablaðs, Magnús P. Guðmundsson,  
Byggingateknir ráðgjafi, Innviðarstræti.

*Poul Bentzen*  
VERK: Miðvangur 135  
220 Hafnarfjörður  
TEIKNING: Klæðningar utanhúss -  
útlitsmyndir  
TEIKN. NR.: 101 DAGS: 22.07.93. BREYTT:  
KVARD: 1 : 100 VERK NR.: 93-909 HANNAÐ: DF