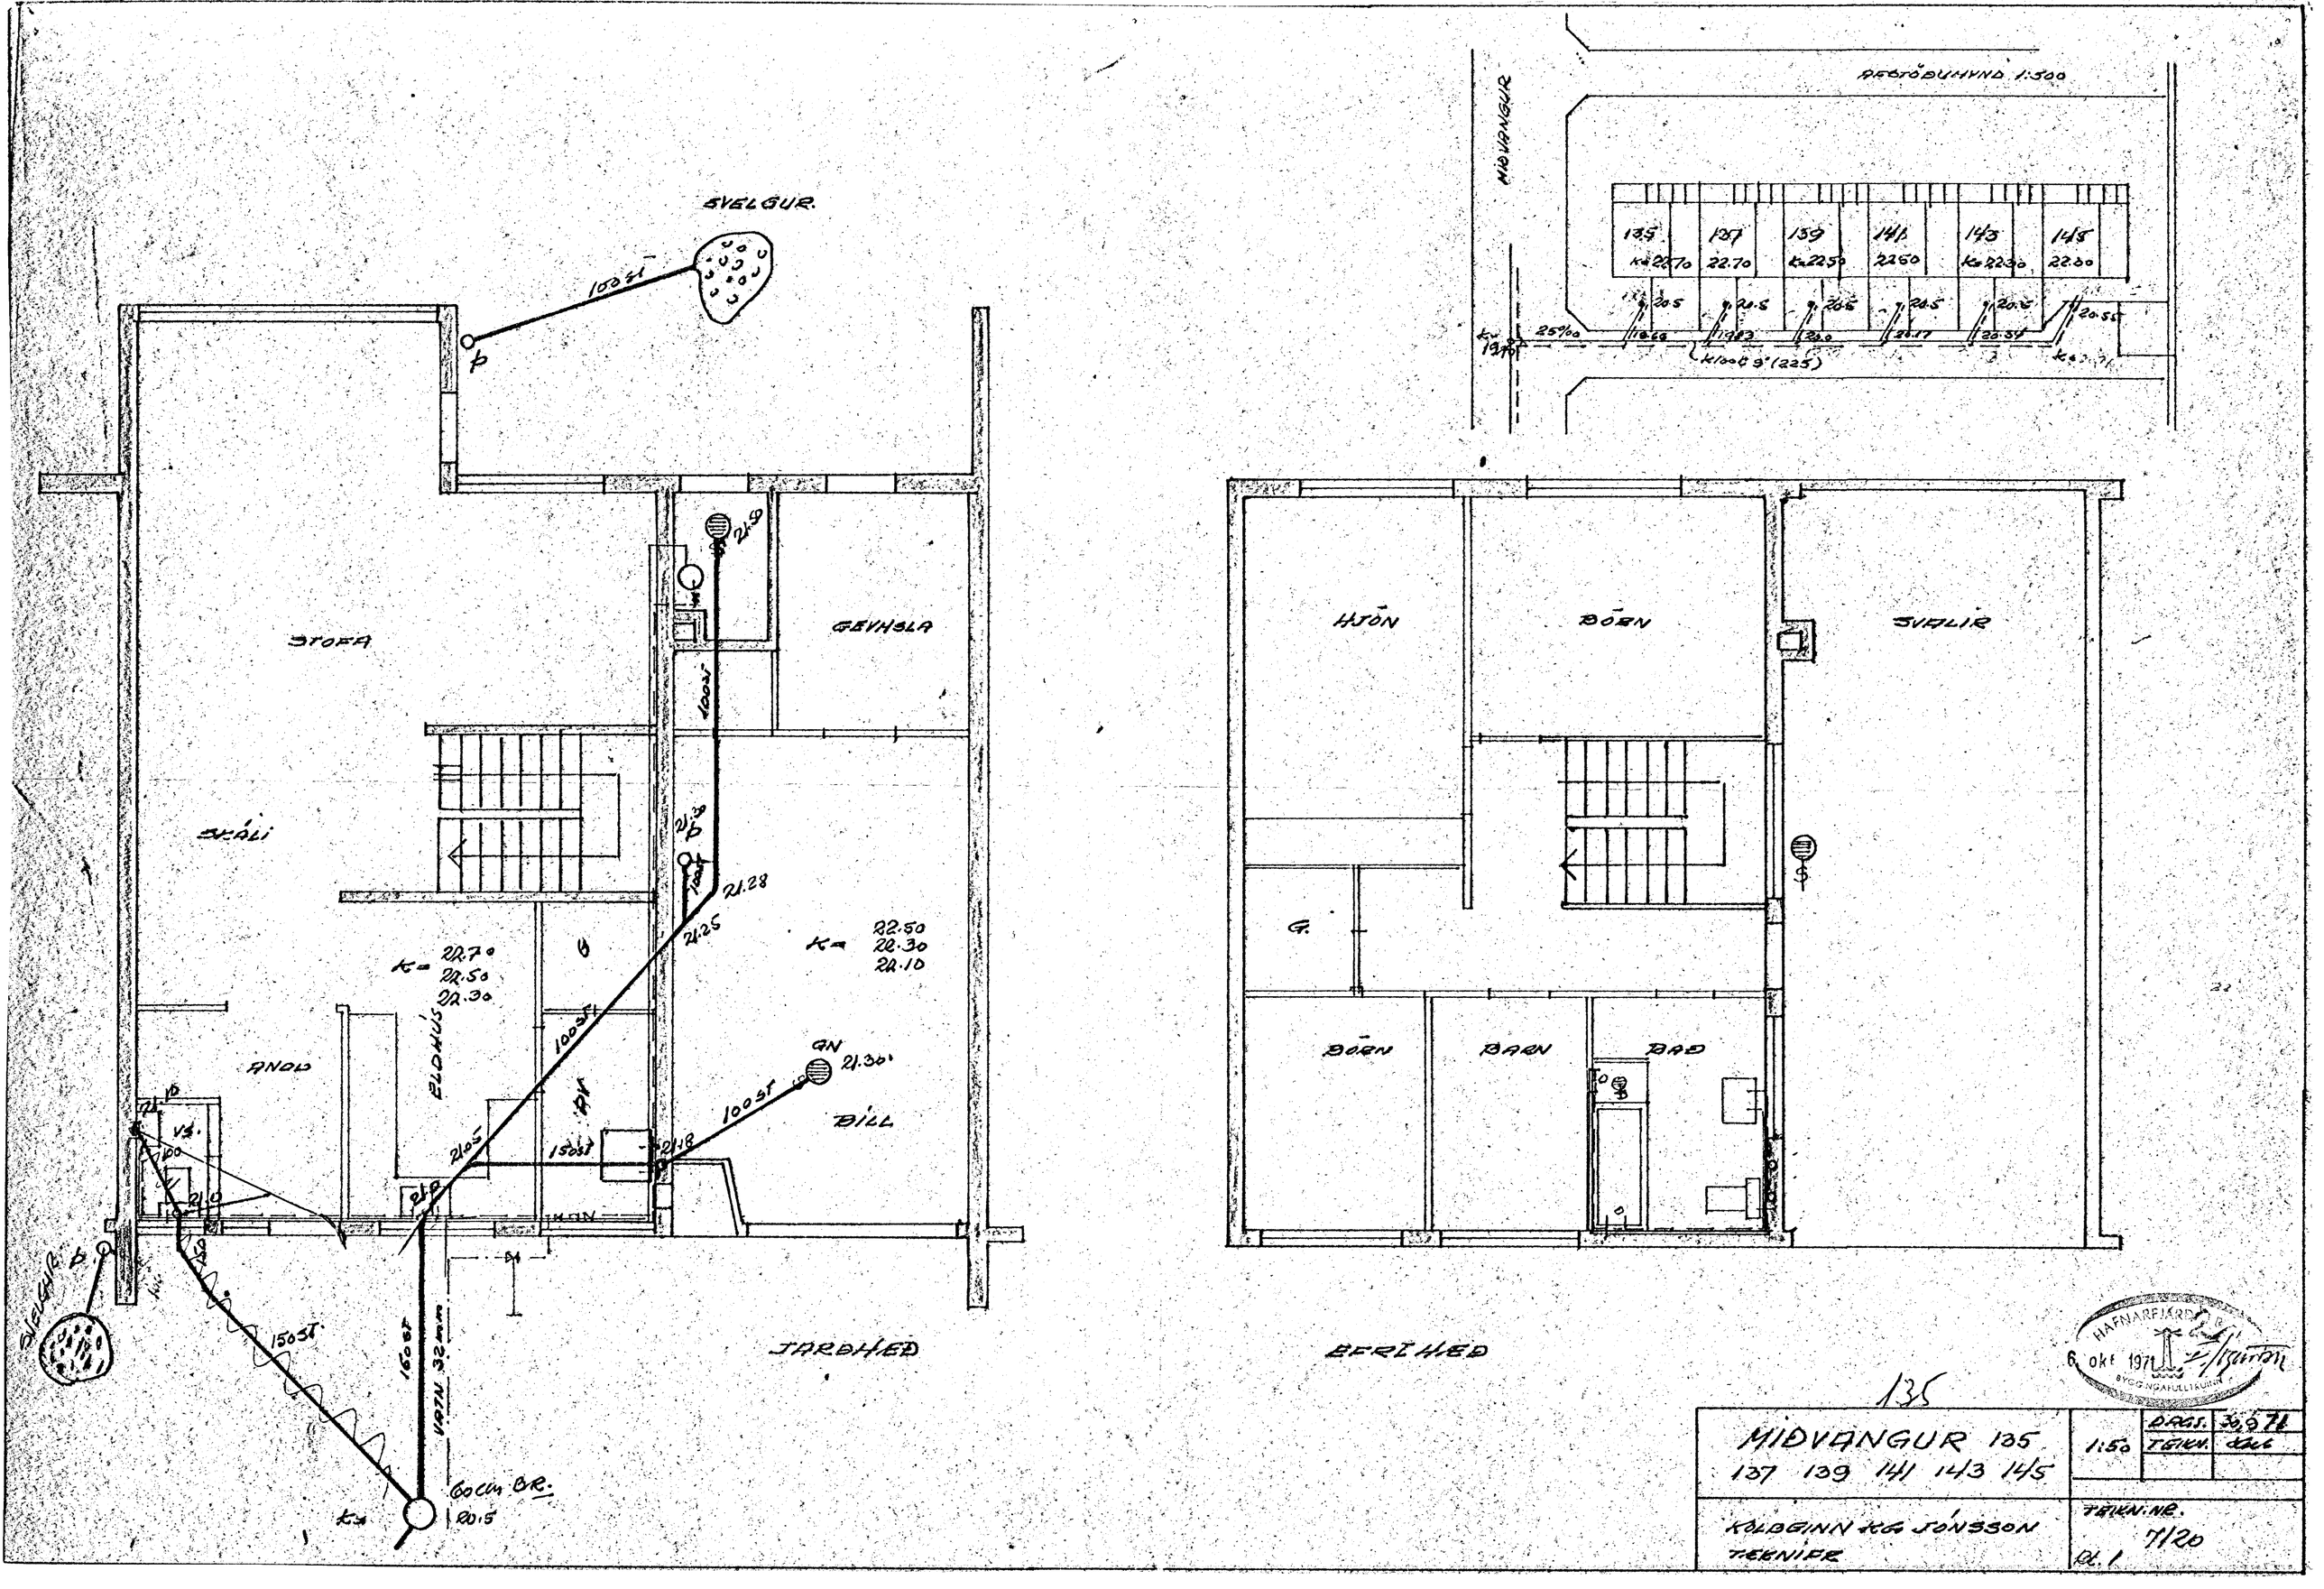

135

MIDVANGUR 135 137 139 141 143 145	1:50	DAGS.	30.9.71
		TEIKN.	[illegible]
KOLBEINN KG JÓNSSON TEKNIFR	TEIKN. NR. 7/20 Pl. 1		

HAFNARFJÄRDAR BÆR 6 okt 1971 BYGGINGAFULLTRÚINN