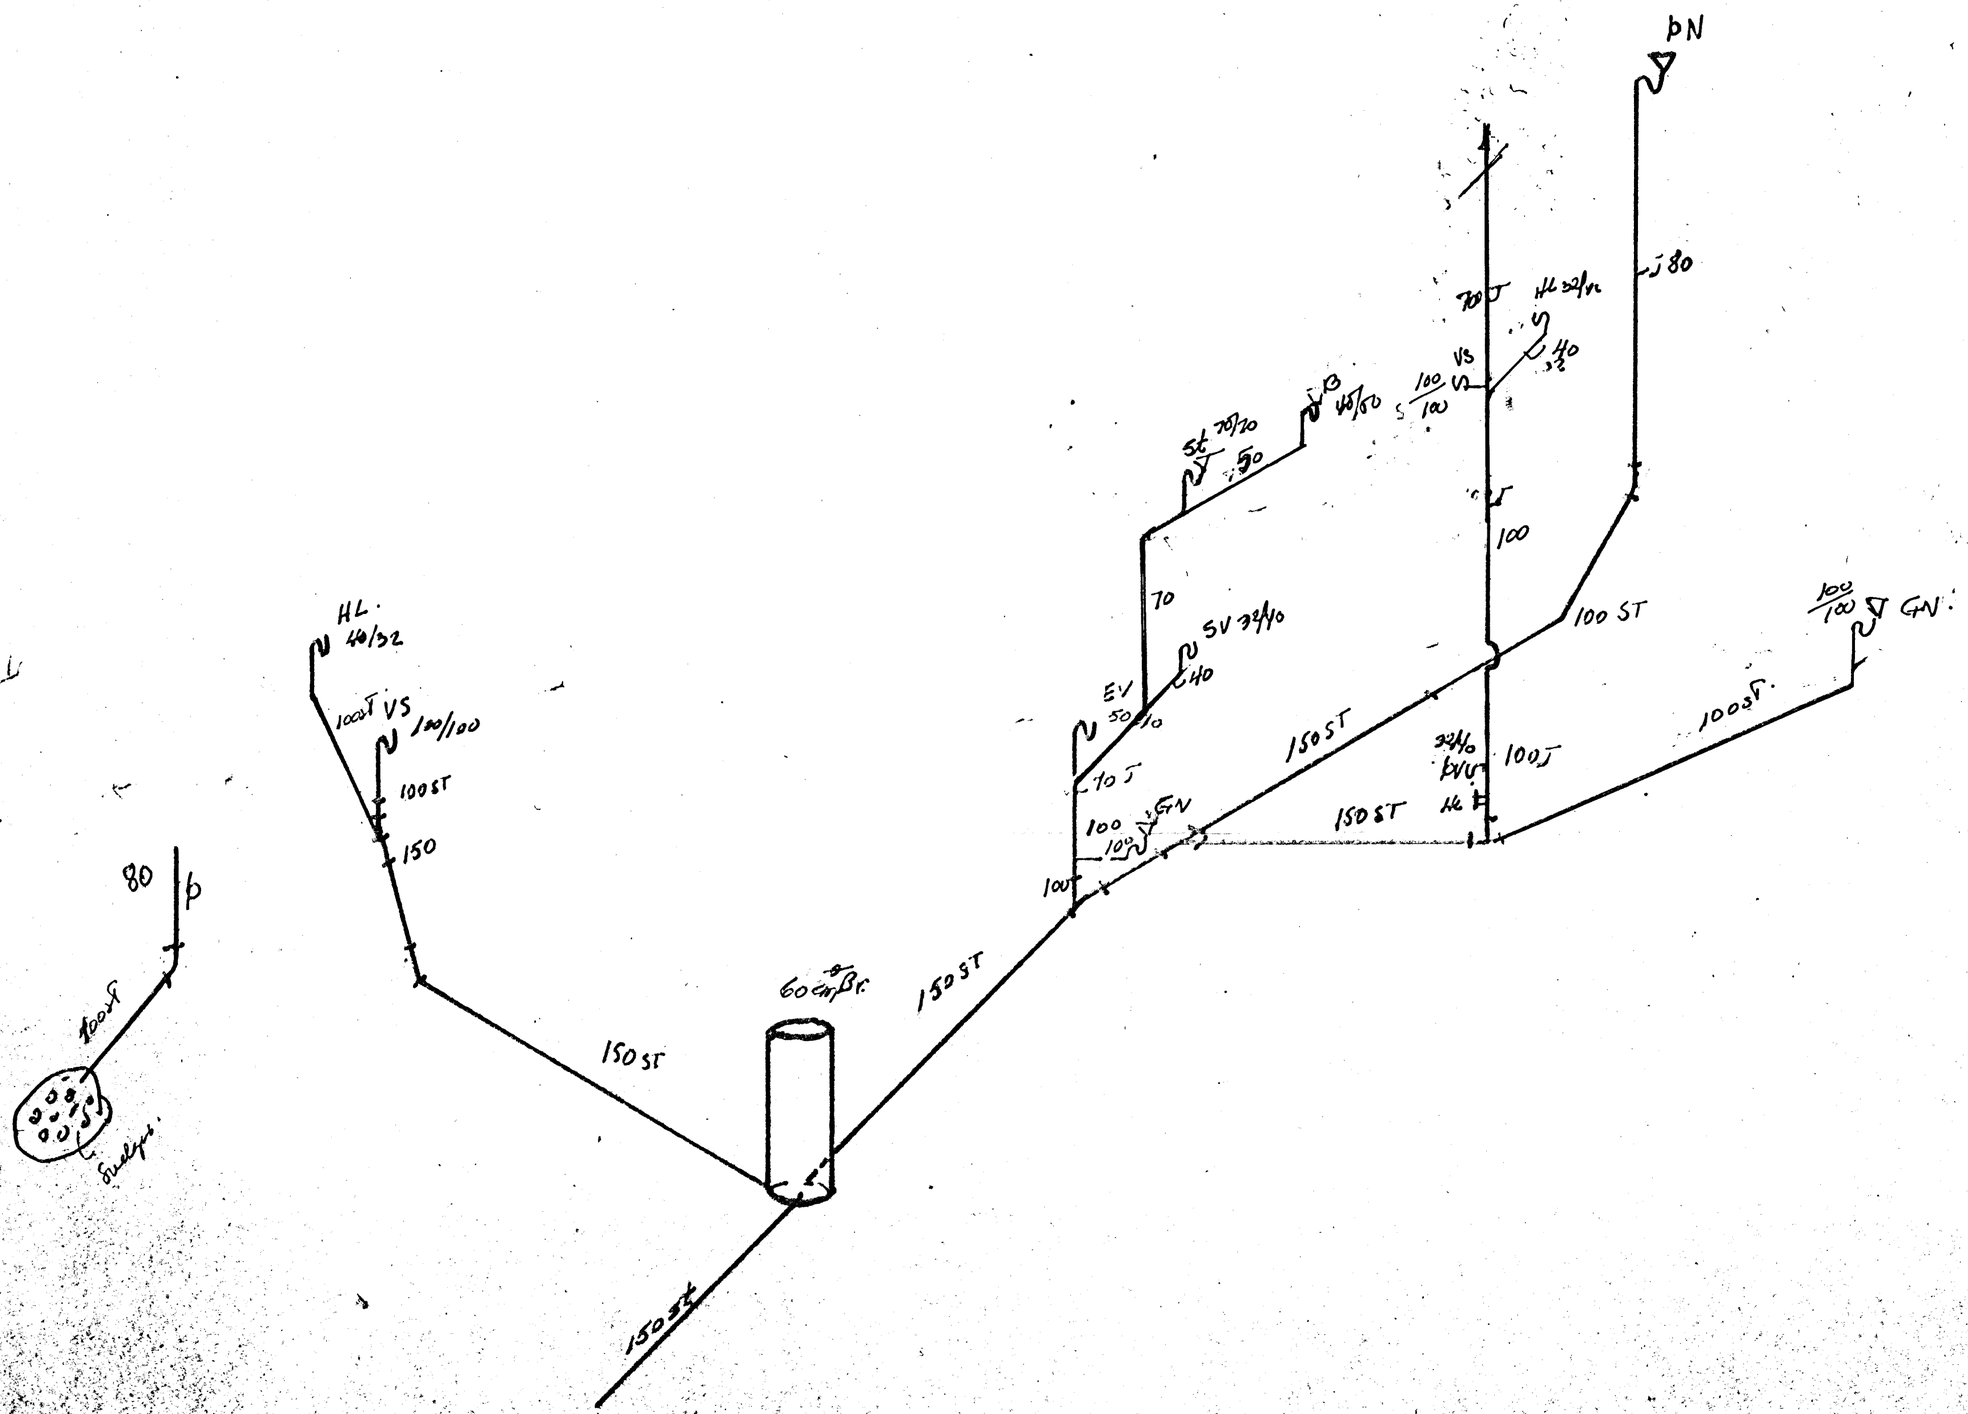

Byggt. 20/9/72

MIÐVANGUR 137		Teikn. S.T. 69
SKÓLP		Dags. 4.7.
		Stærð
KOLBEINN JÓNSSON TÆKNIFR HTFÍ	TEIKN.	