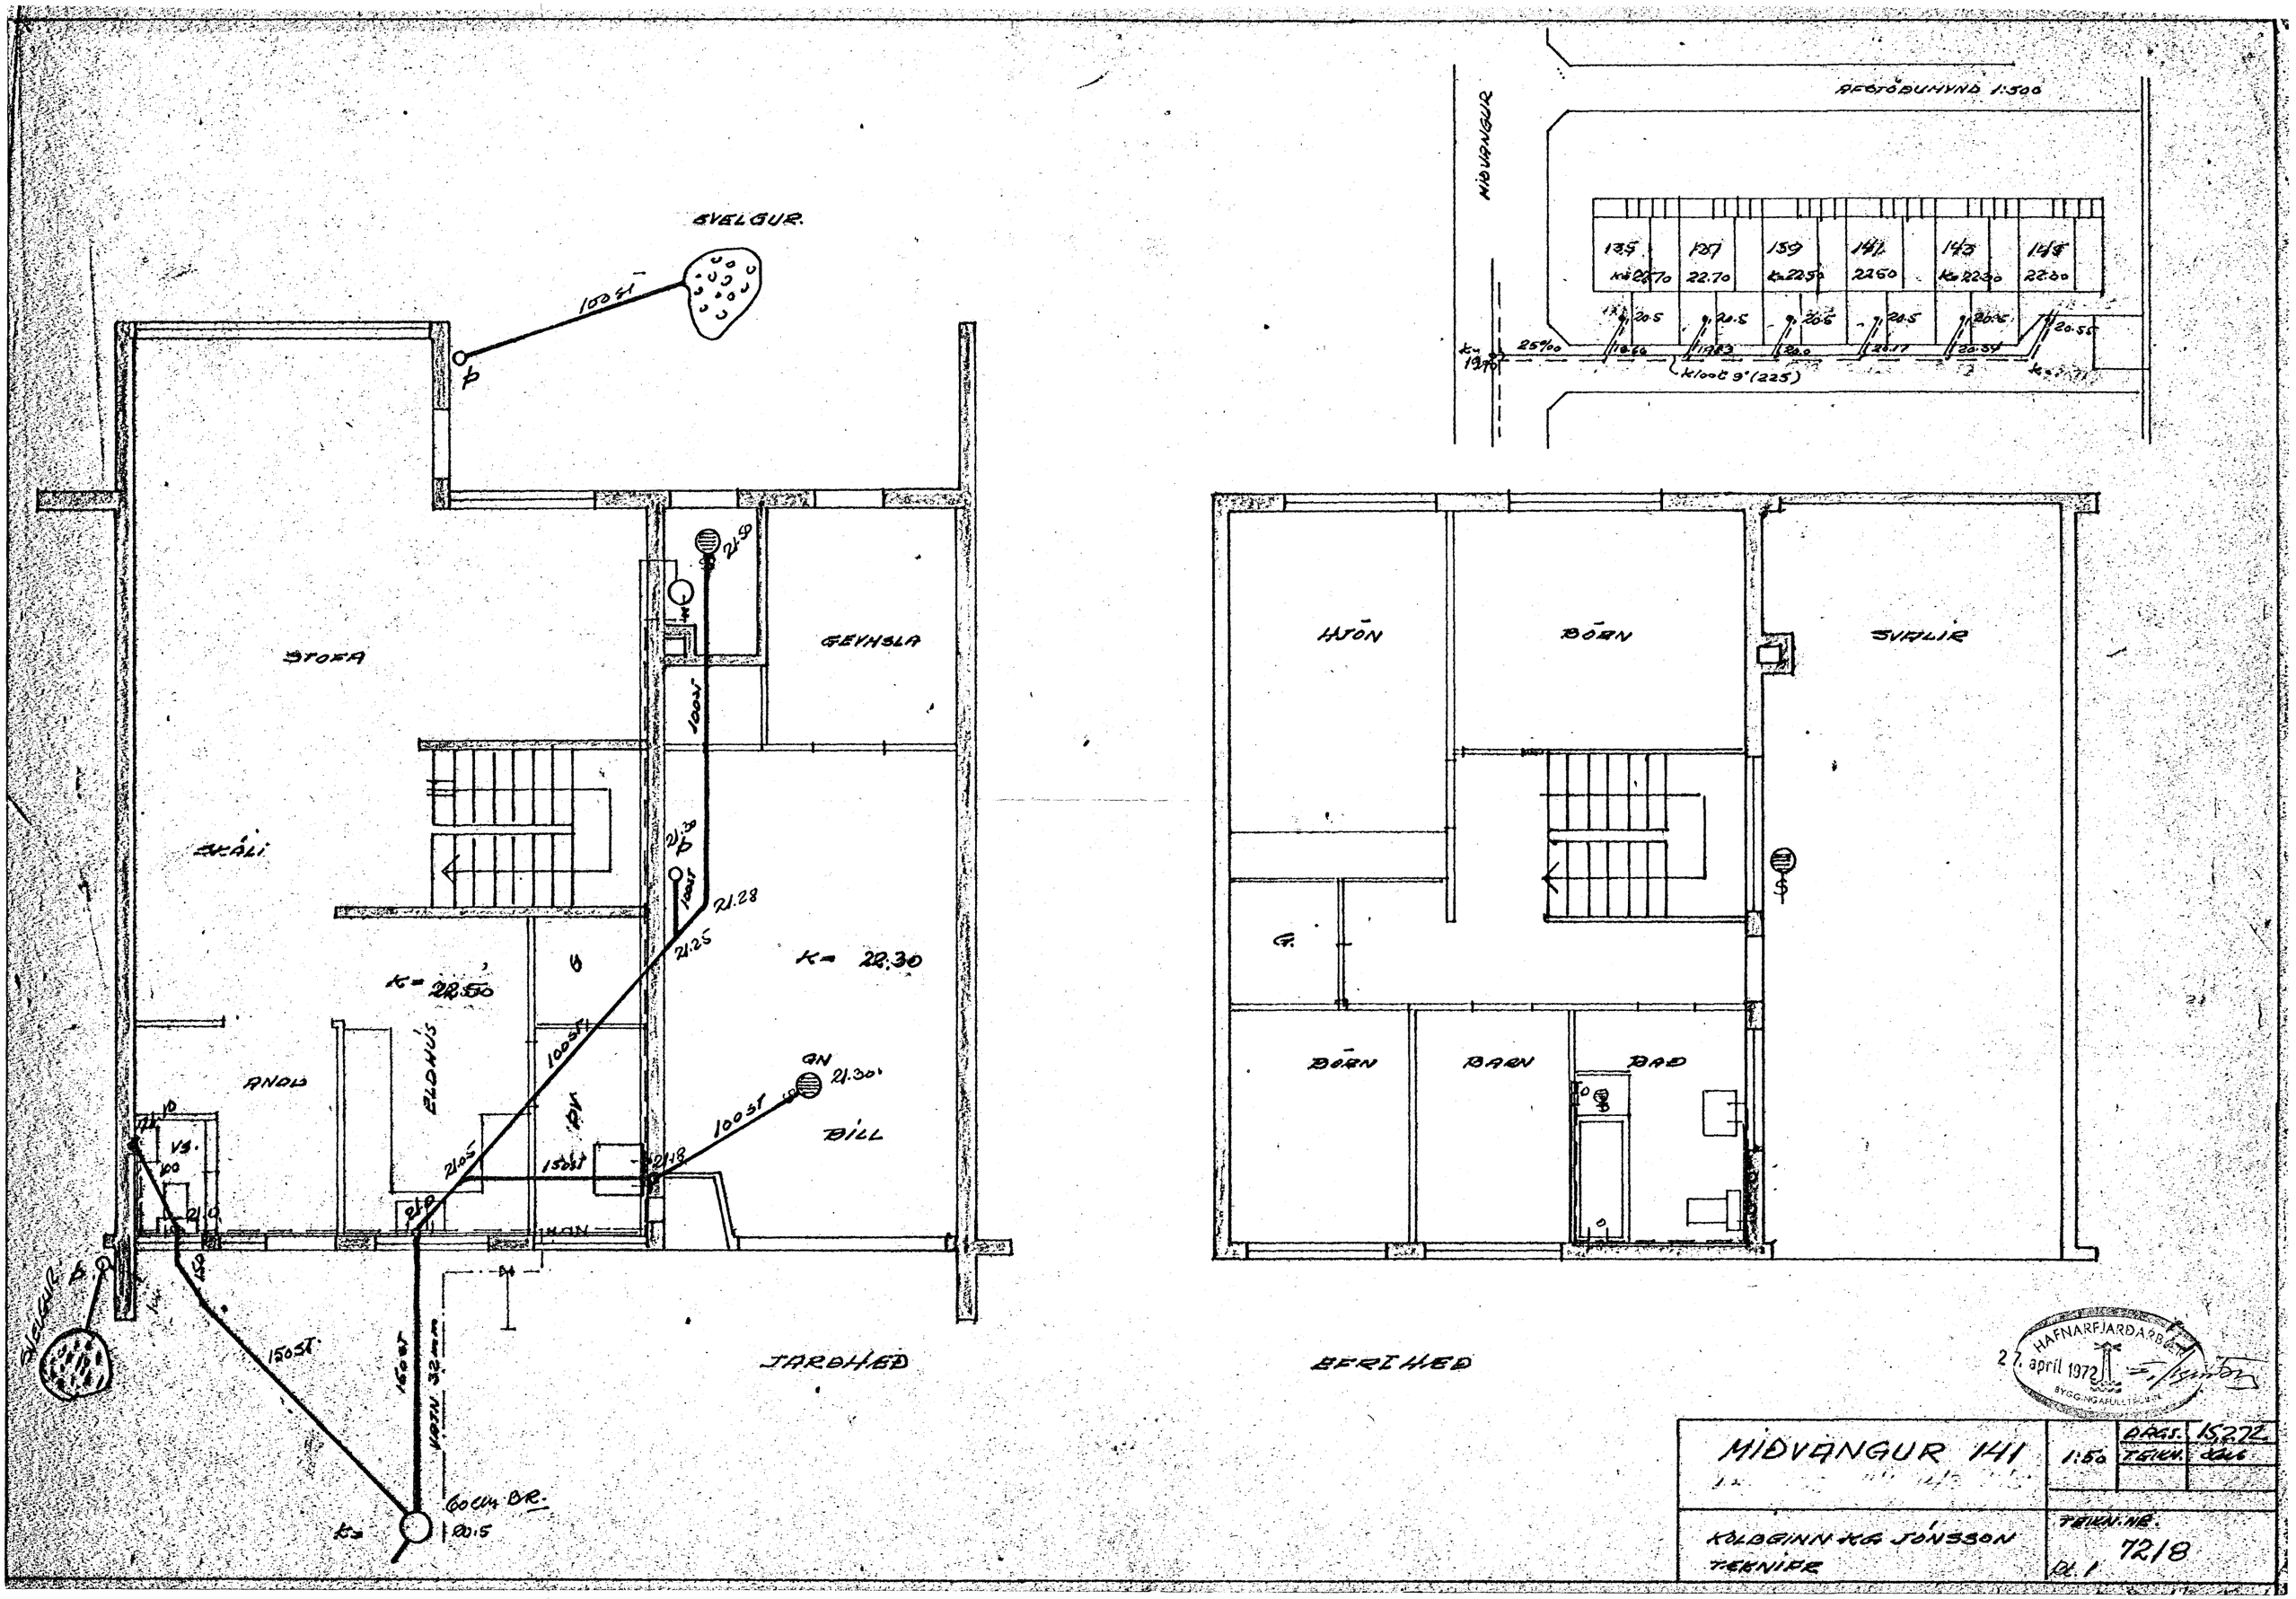

EVELGUR.
100 ST
STOFA
GEYMSLA
SKÁLI
K= 22.50
K= 22.30
ANDD
ELDHÚS
BILL
GN
21.30
21.28
21.25
21.05
21.18
150 ST
VATN 32 mm
60 cm BR.
K= 20.5
JARDHED
EFRIHED
HJÓN
BÖRN
SVALIR
G.
BÖRN
BARN
BAD
MIDVANGUR
AFSTÖDUHYND 1:500
135
137
139
141
143
145
22.70
22.50
22.30
20.5
20.55
25‰
kloot 9" (225)
HAFNARFJARDARBÆR
27. april 1972
BYGGINGAFULLTRÚI
MIDVANGUR 141
1:50
DAGS. 15.2.72
TEIKN.
KOLBEINN KG JÓNSSON
TEKNIFR
TEIKN. NR. 72/8
Bl. 1