



MIDYANGUR III 147-149-151-153-155-157 M. 1:100

Samþykkt þann
06 JUNI 2000
Byggingafráttir í Hafnarfirði
Fh. Sigurbjartur Halldórsson
Halldórsson

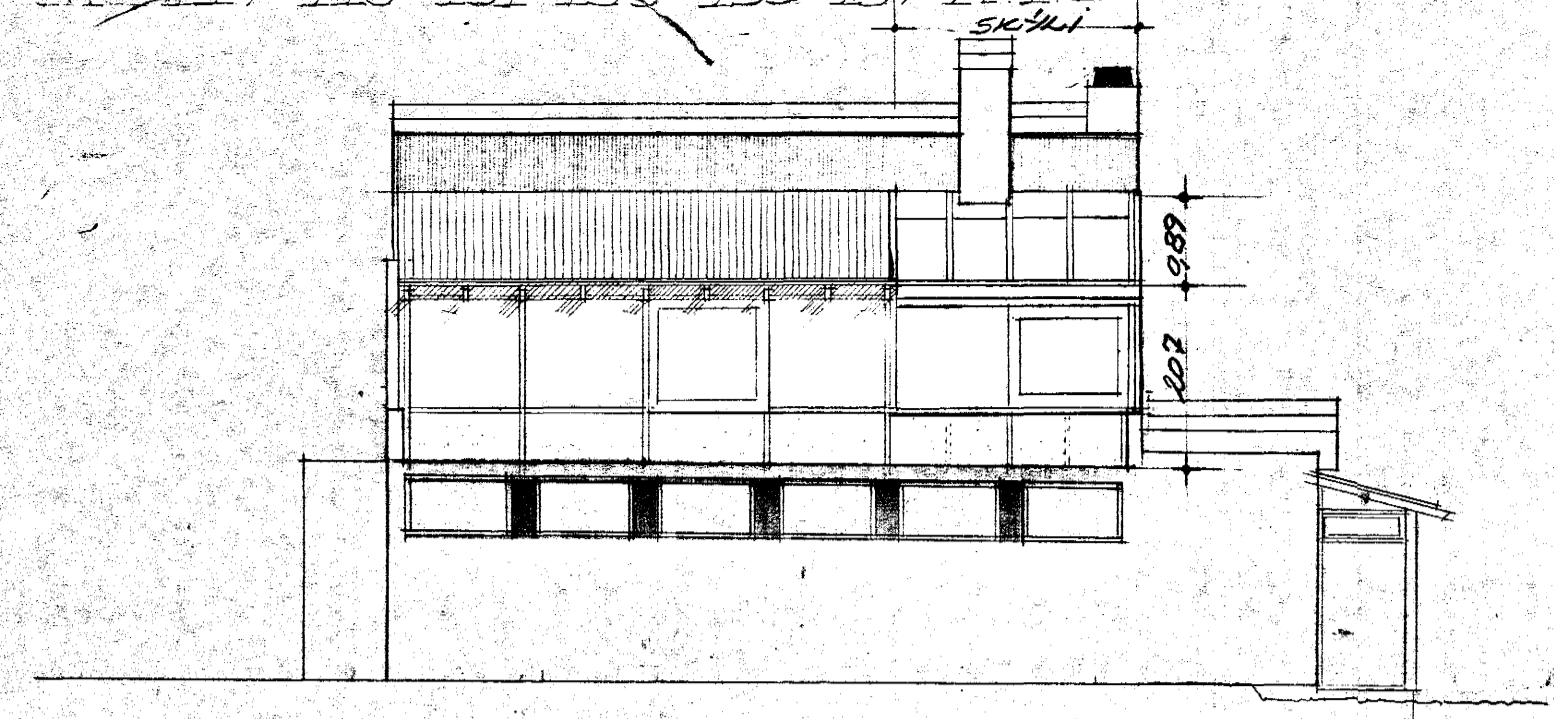


VESTUR

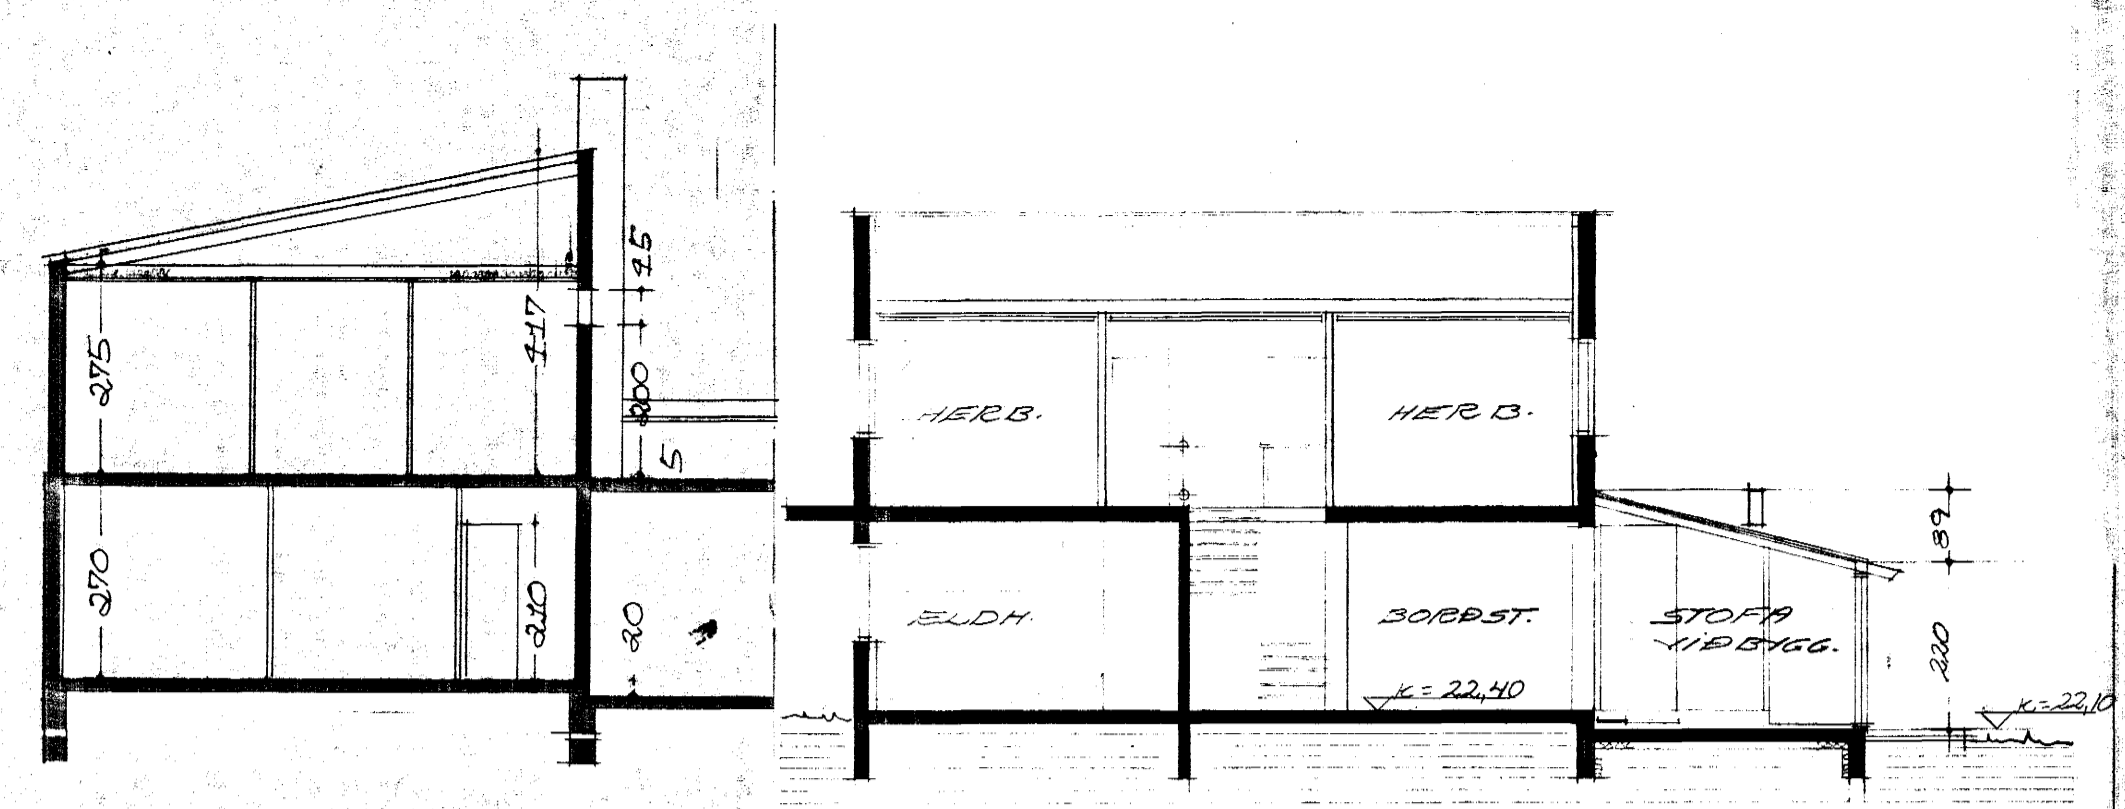


SKURÐUR A-A

SNIP C-C

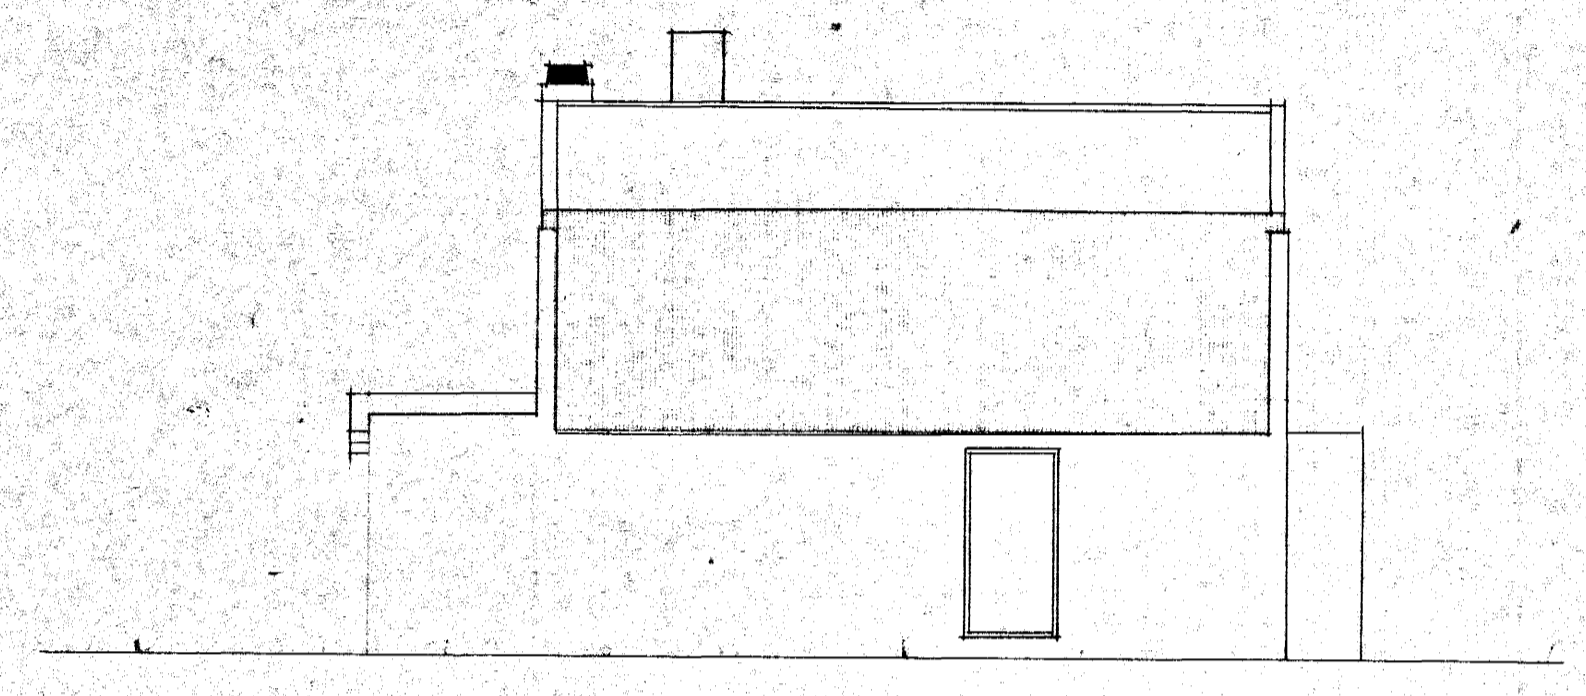


AUSTUR

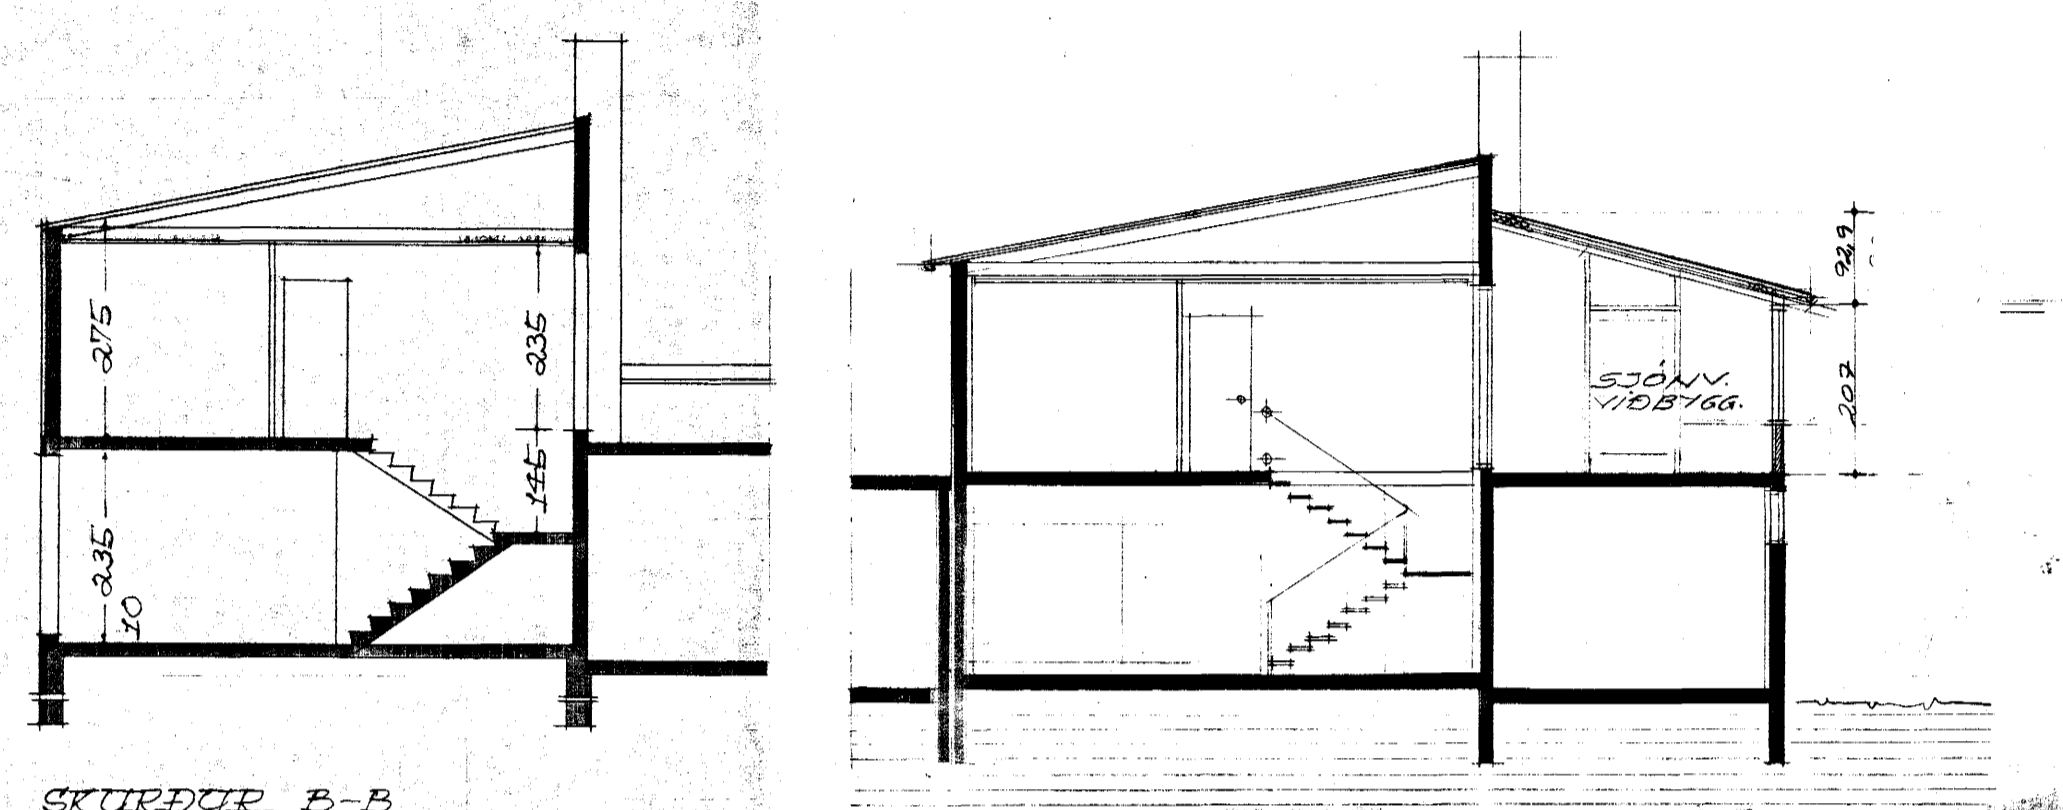


SKURÐUR B-B


SNIP D-D

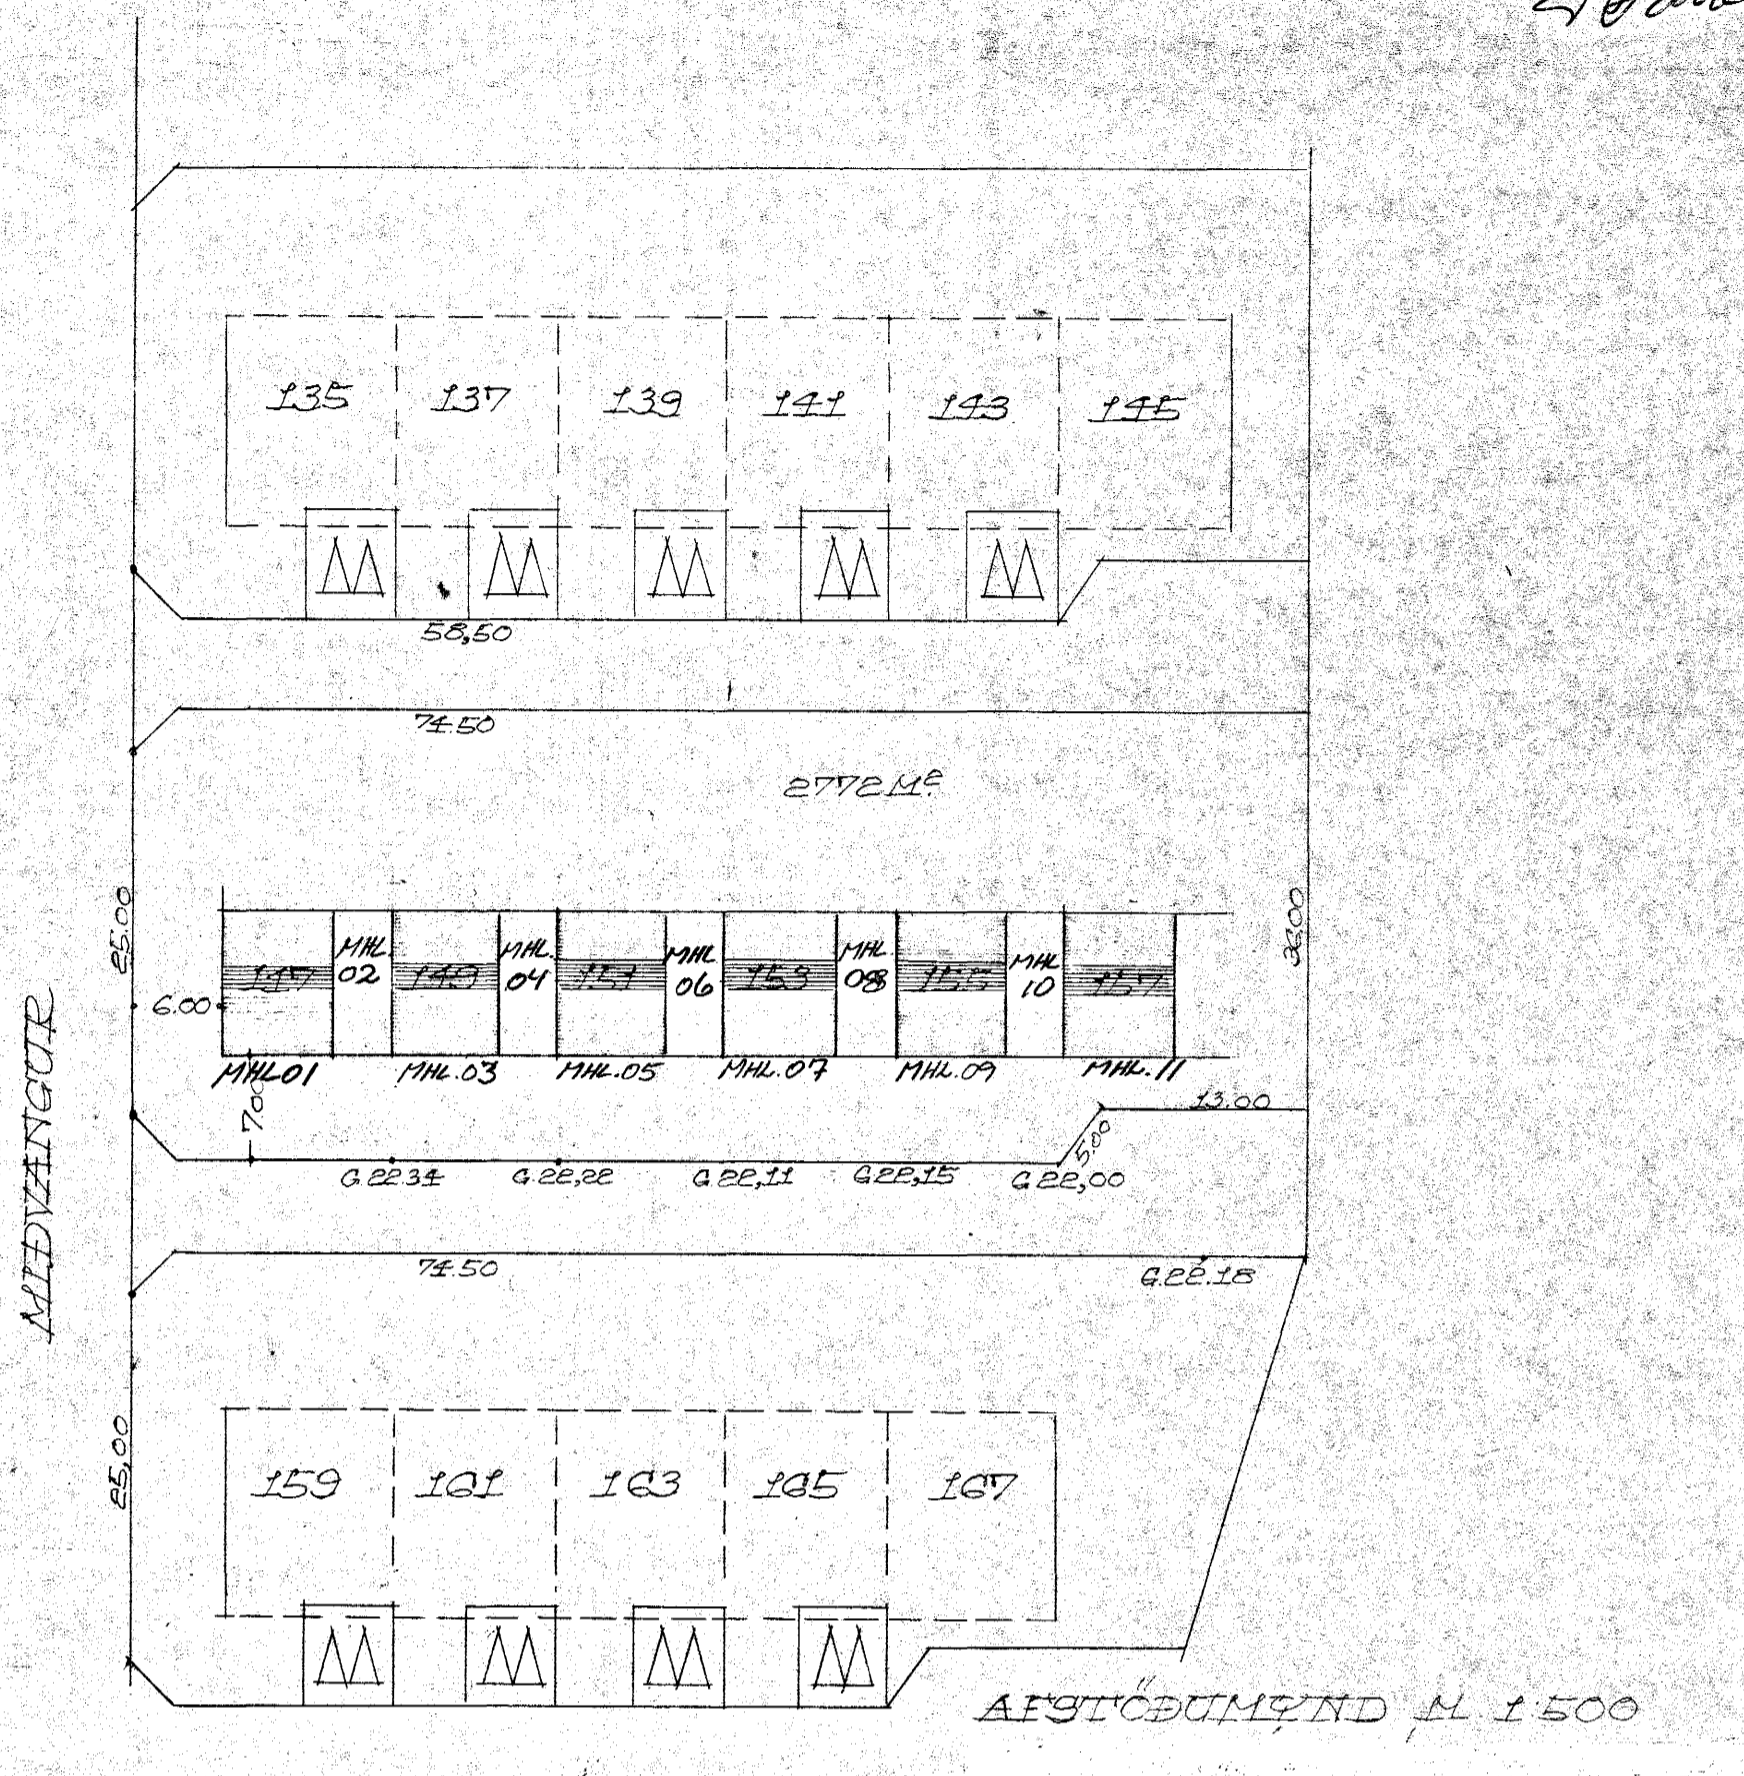

AFASTÖÐUMYND M. 1:500

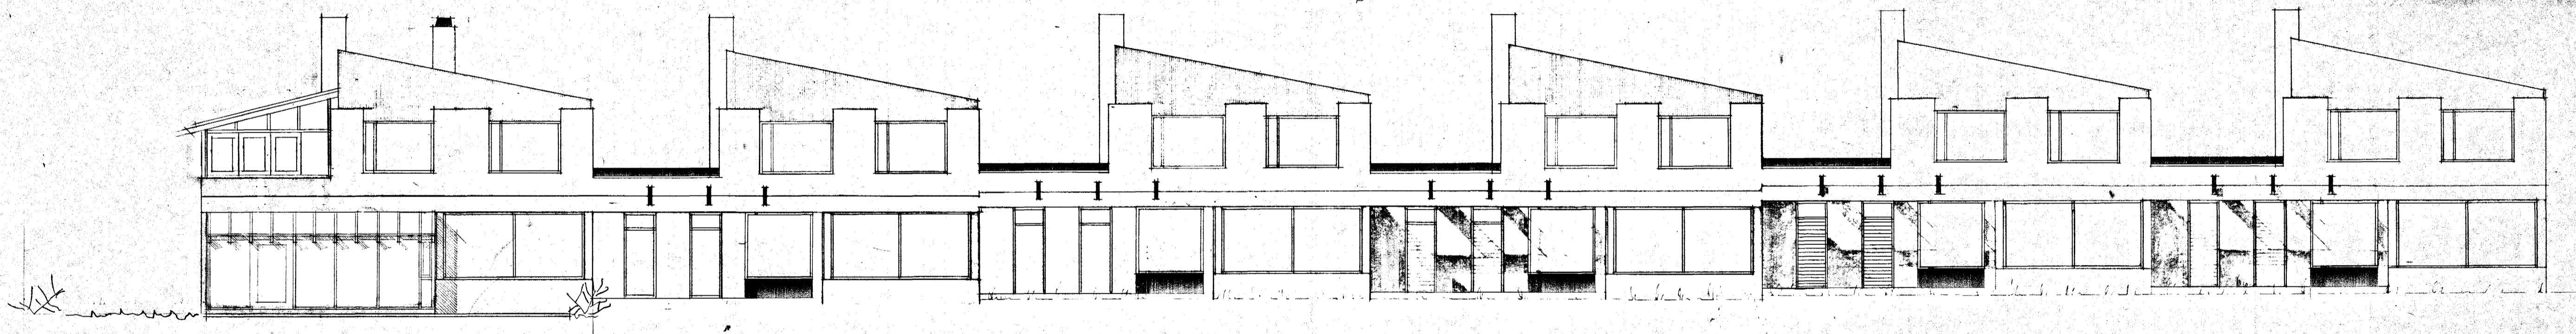

SUDUR

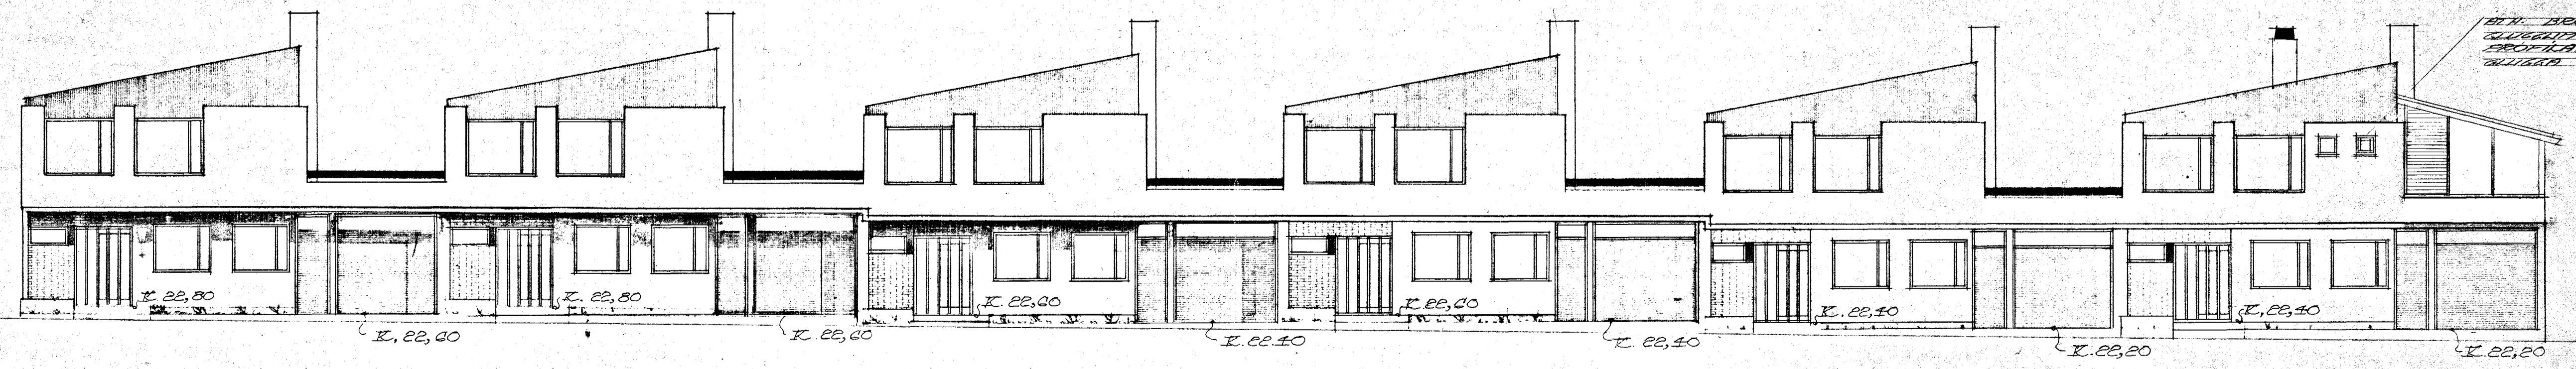

NORÐUR

BYG. HROTTA FYRIR
GJAFARF. SAMVILLI
EIGNARF. STJÓRN
SÍÐAN 50X8037

MIDYANGUR 159 VIBBYGG.	DAGS. OKT. 1985	BRETT. 20.05.2000	SNALASKILI
SNEIÐINGAR VITLIT	MÁLSTY. 1:100	TÍÐINGI LÍÖ 2	
AFASTÖÐUMYND	" " 1:500		
<i>Ingi Gunnar Þorðarson</i>	INGI GUNNAR ÞORÐARSON BFI	280453-3239	
	STADLUGA II 5.534.352.3, 899.352.3		