



Samþykkt á fundi bygginga-
nefndar þ. 7. 12. 1983
BYGGINGAFULLTRÚINN
Í HAFNARFIRDI
Sveinir Sveinsson

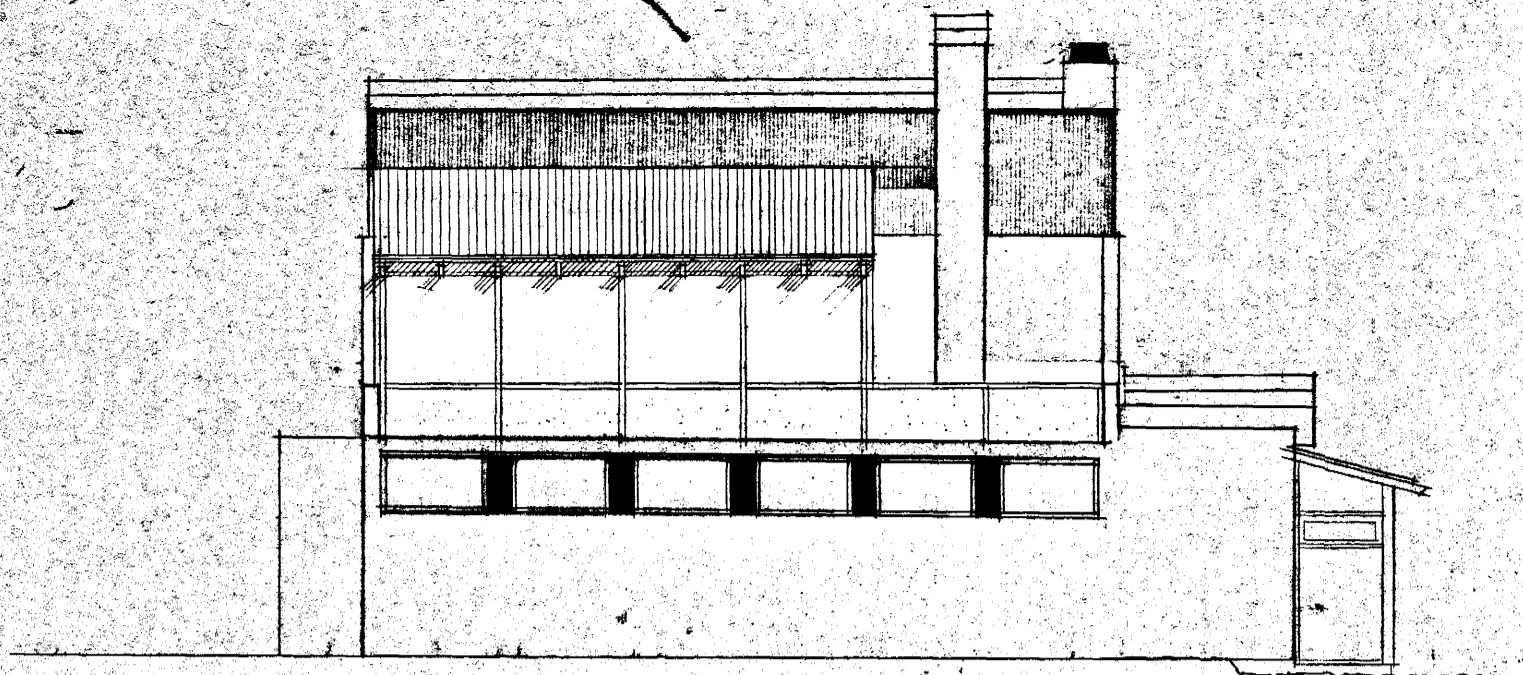


VESTUR

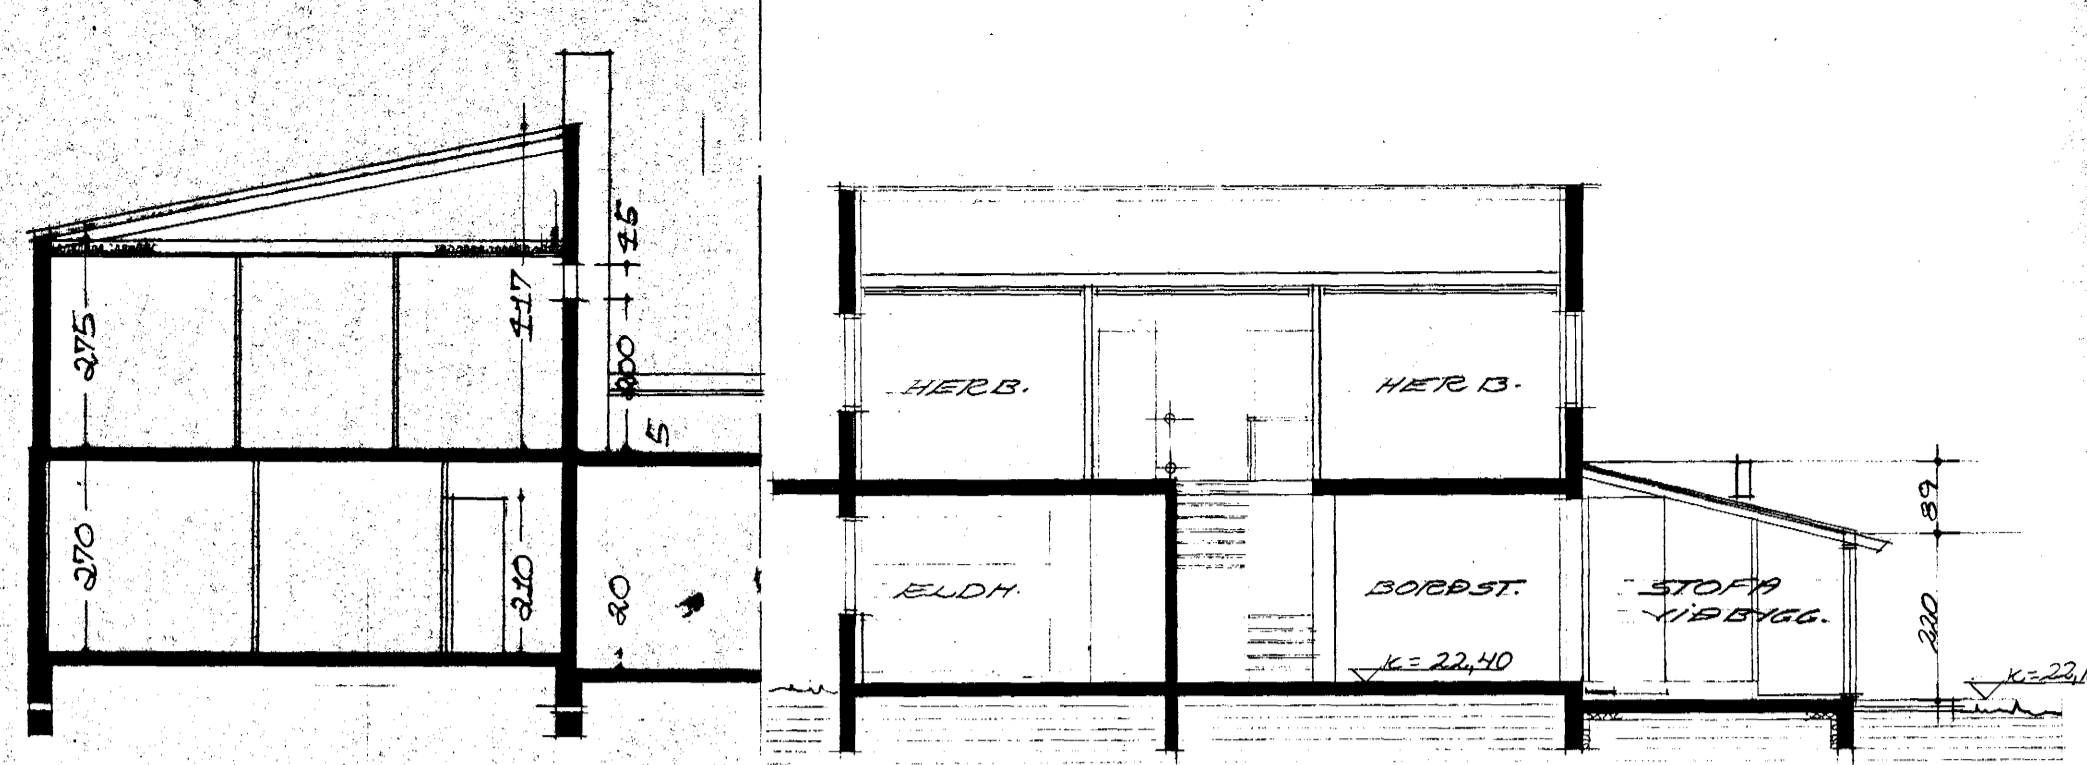


SKURÐUR A-A

SNIP C-C

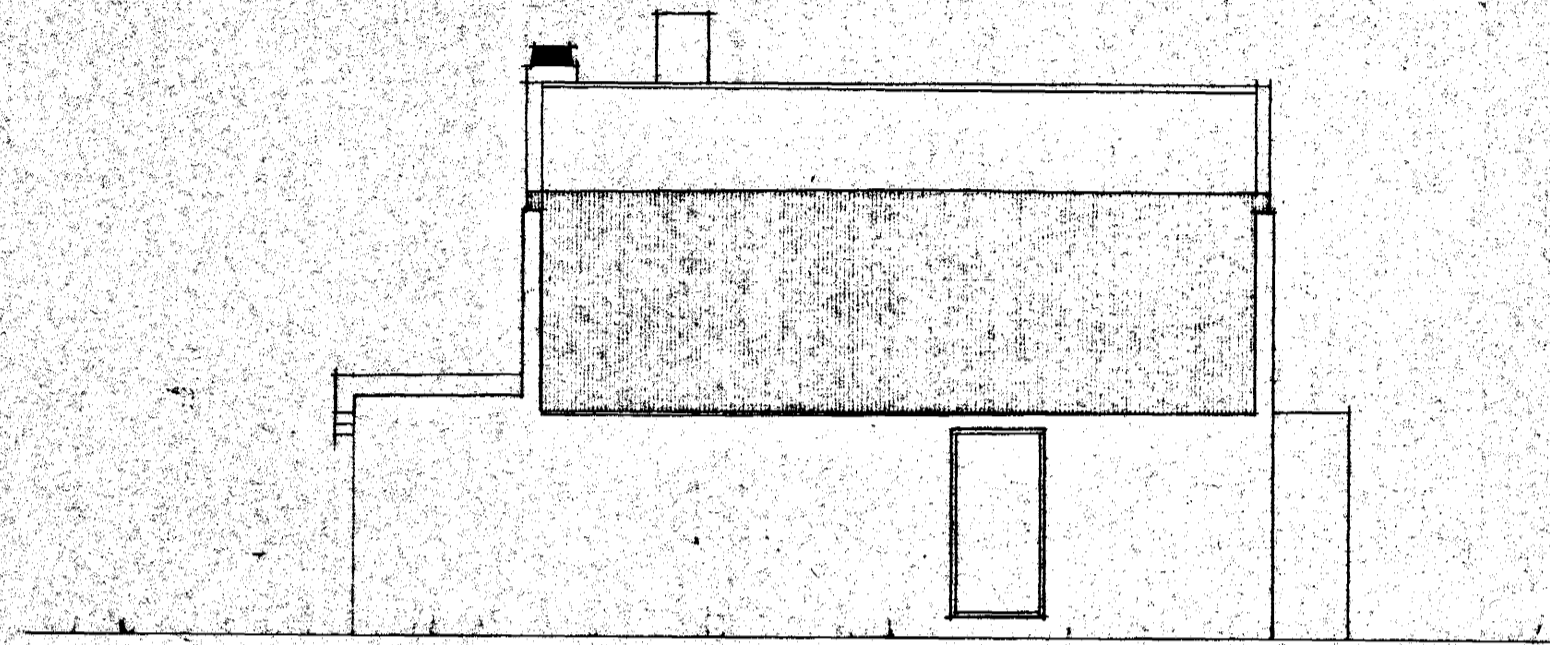


AUSTUR

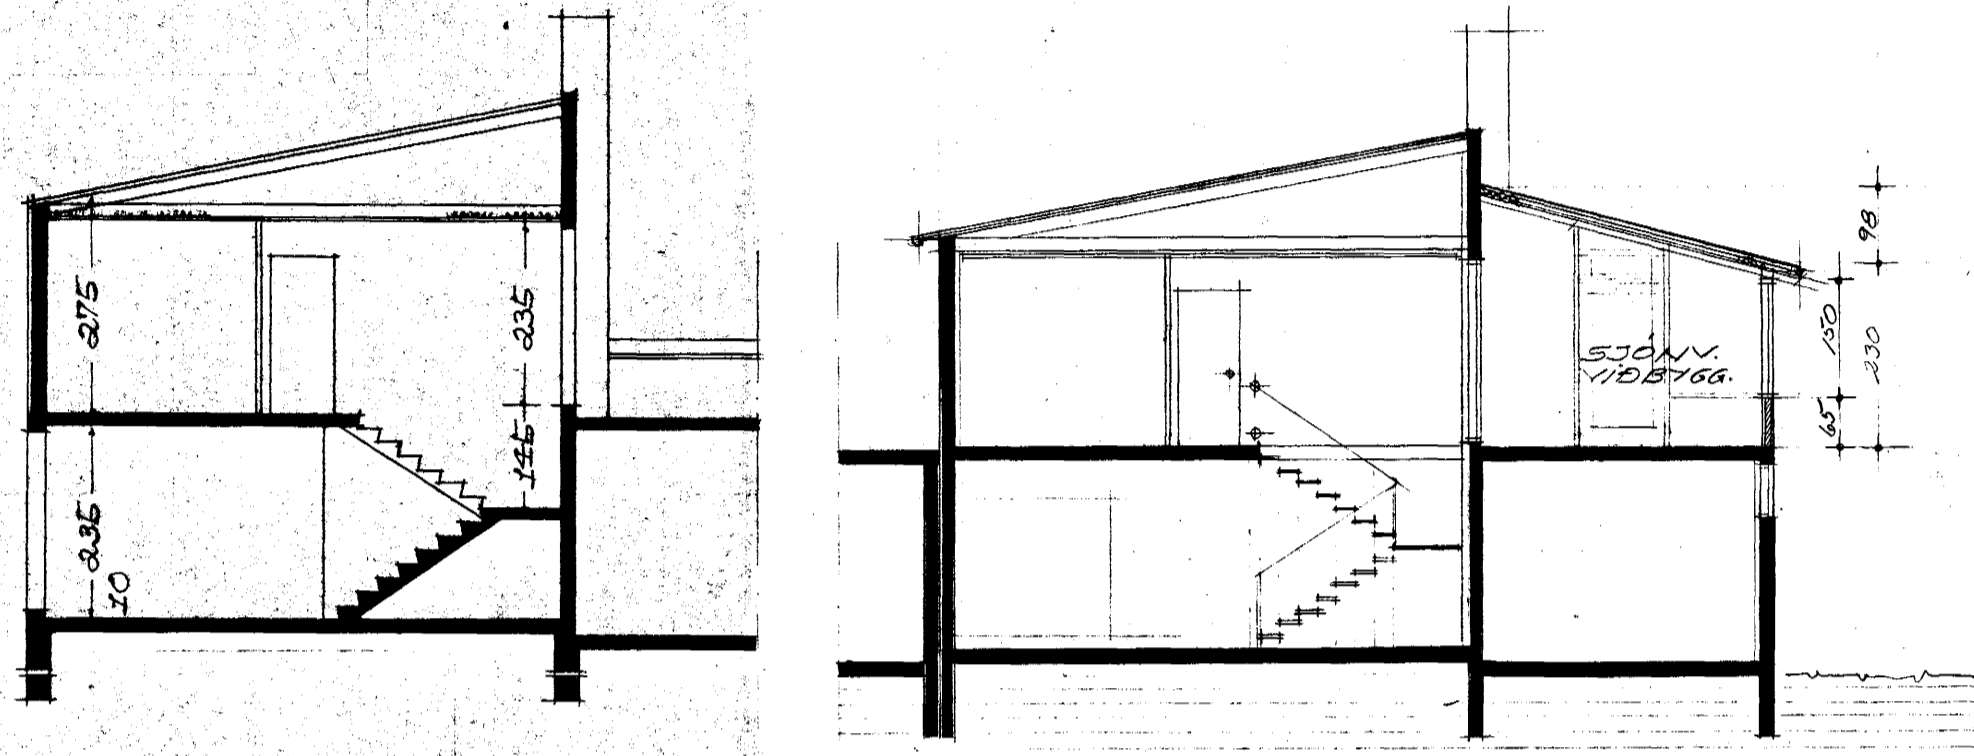


SKURÐUR B-B


SNIP D-D

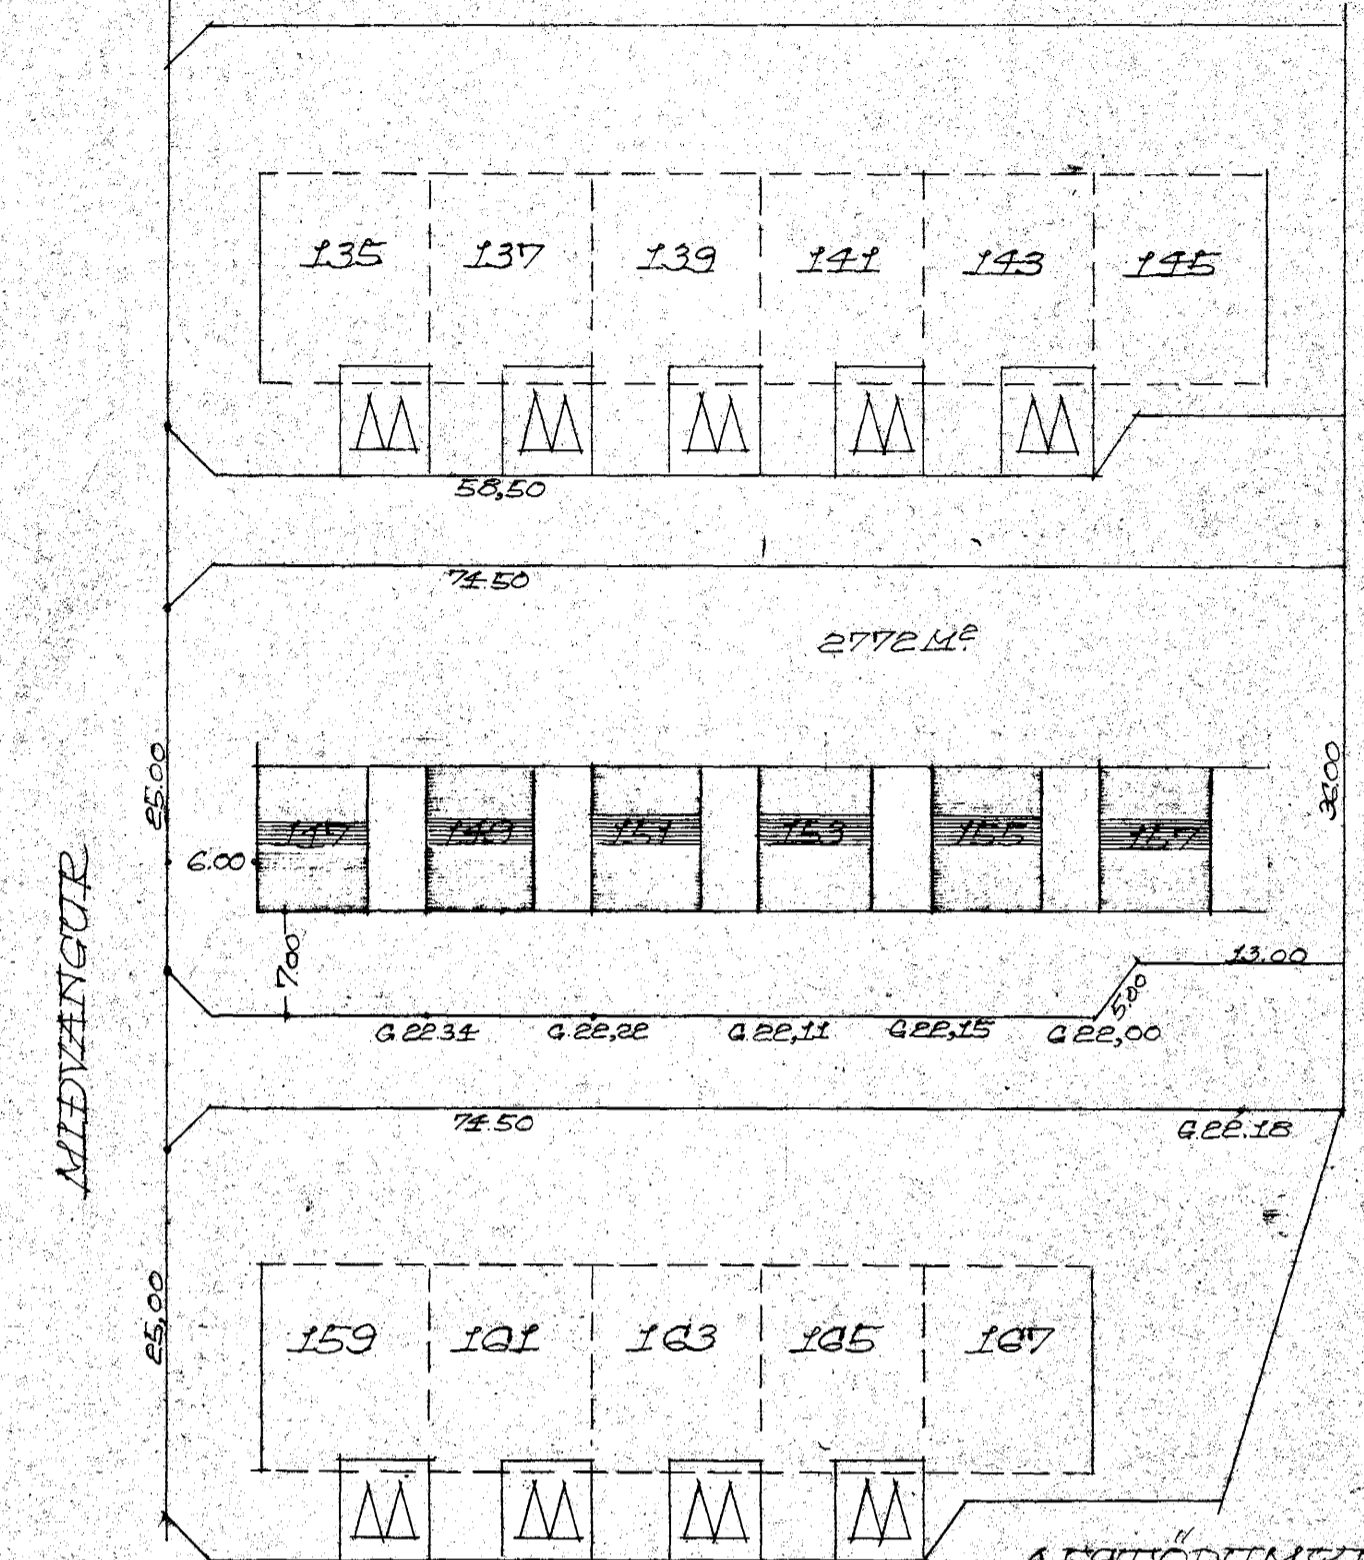

AFSTÖÐUMEND M. 1:500
FLATARMÁL HÚSS 1. HÆÐ 117,45
" " " 2. HÆÐ 69,78
VIBBYGGING 1. HÆÐ 24,00
" " 2. HÆÐ 26,00
KJÓTTAL SAUKNING 137,00

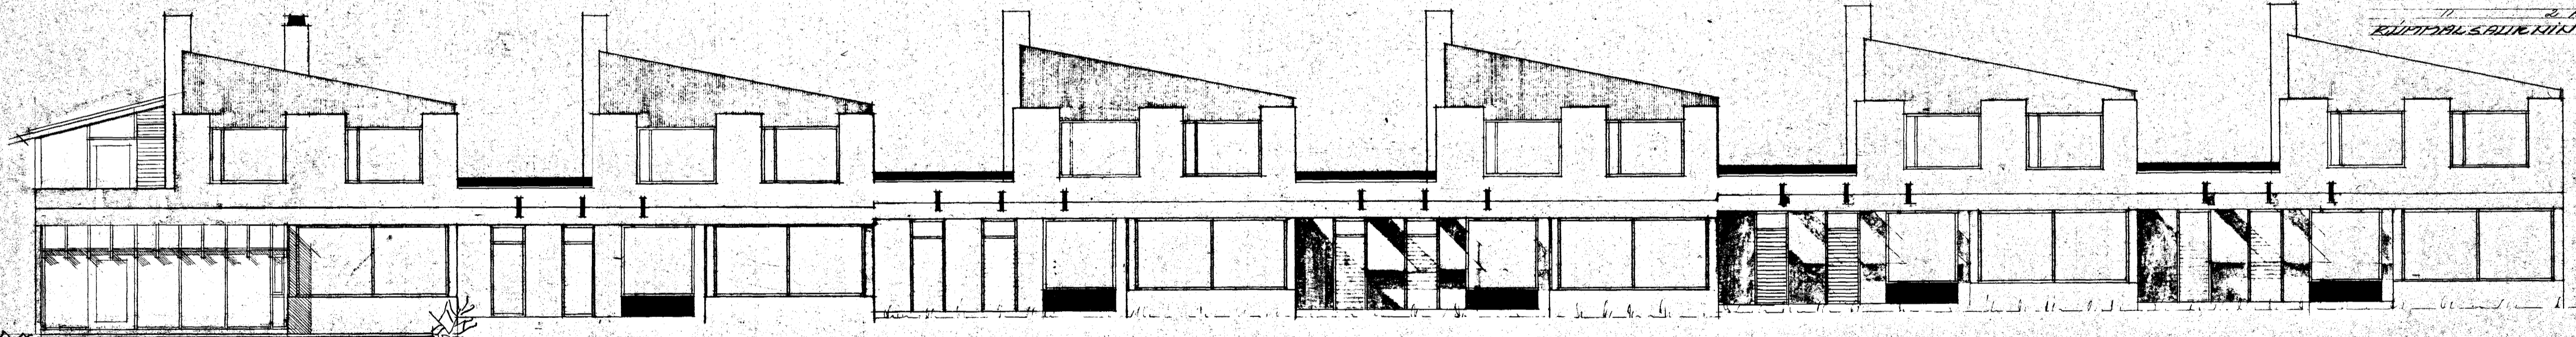

SUÐUR

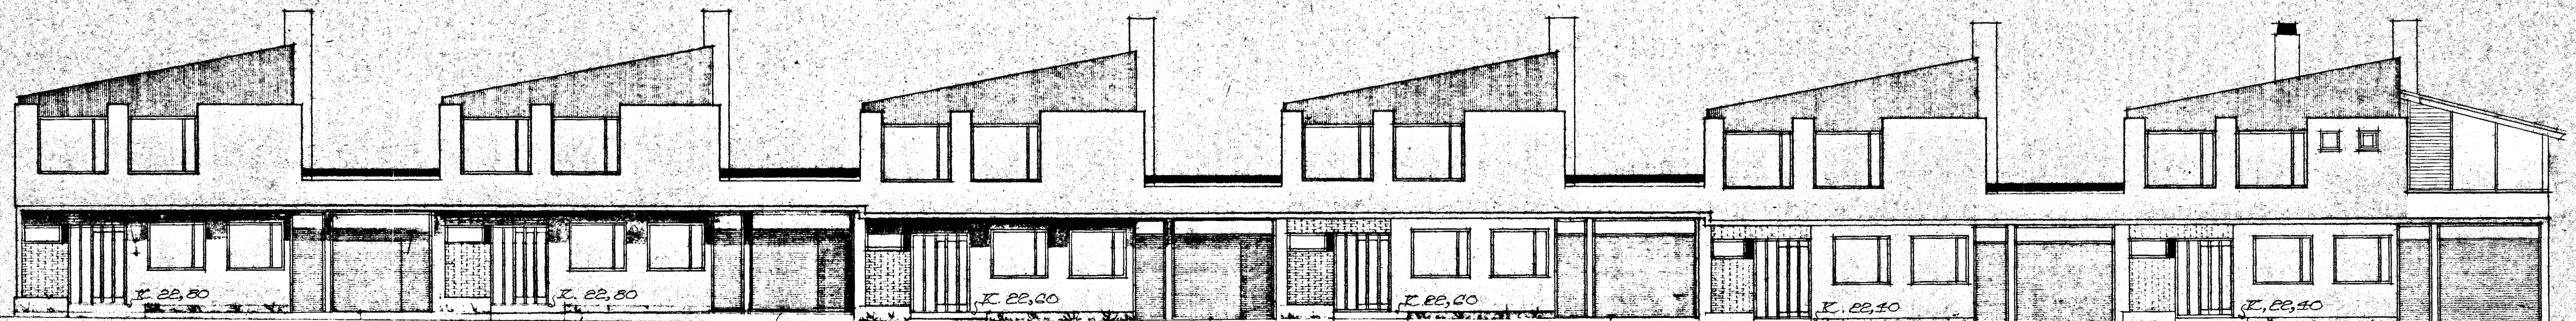

NORÐUR

MIDVANGUR 157 VIBBYGG	DRAG. OKT. 1985	
SKLEIÐI VANGUR 157 VIBBYGG	MÁLST. 1:100	TEIÐI 110 2
AFSTÖÐUMEND	1:500	
JÓGI GUNNAR ÞÓRÞARSSON D.F.		
ETJABARICA 18 DVK. 3. 1982		