


Út undirtekið nágrennar eru samþykkt byggingu sölstofu yfir  
 bílgeymslu hússins nr 147 útið miðvang.

Tíuúte Arnason Miðvangi 157 Svandvíti Guðmundsd Miðvangi 149  
 Sigurður Kristjánsson Miðvangi 155  
 Hjörtur Þorsteinnsson Miðvangi 153.B


Samþykkt á fundi bygginga-  
 nefndar þ. 15.19. 1993.

BYGGINGAFULLTRÚINN  
 Í HAFNARFIRÐI


Sigurður Björnsson

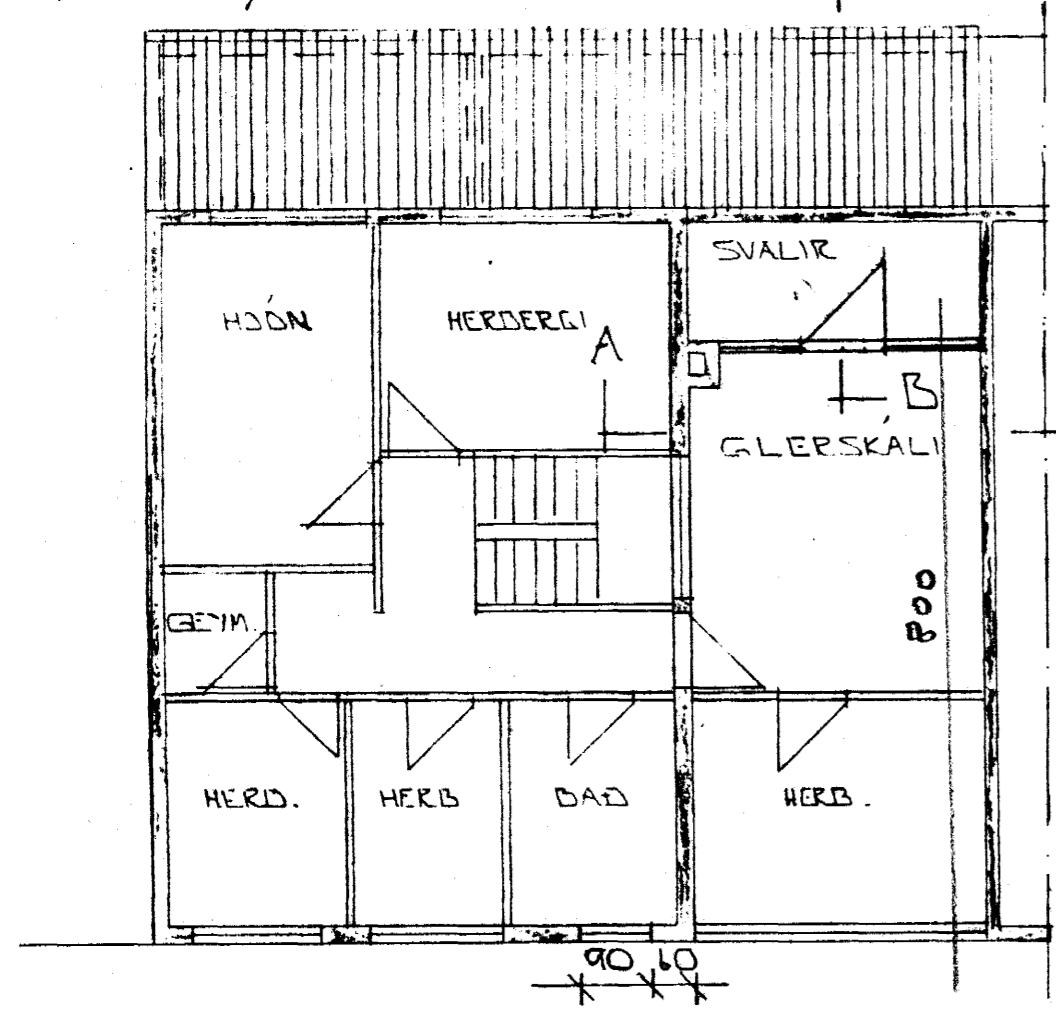


GRUNNMYND 2 HÆÐ 1:100

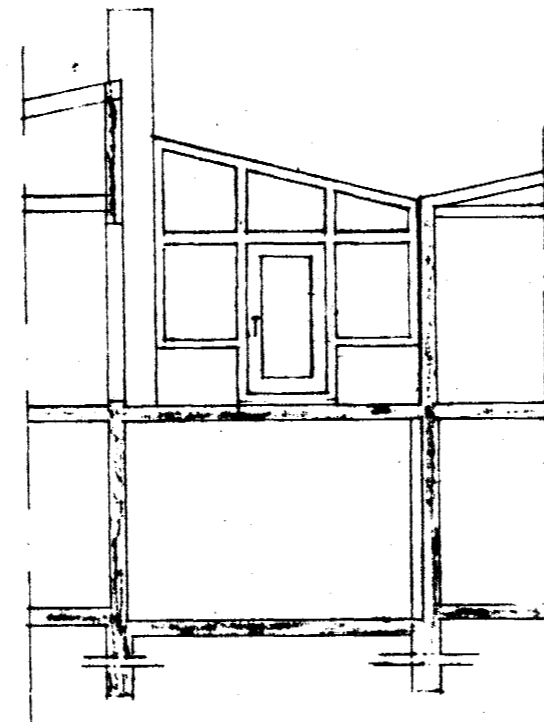

SNID A-A 1:100

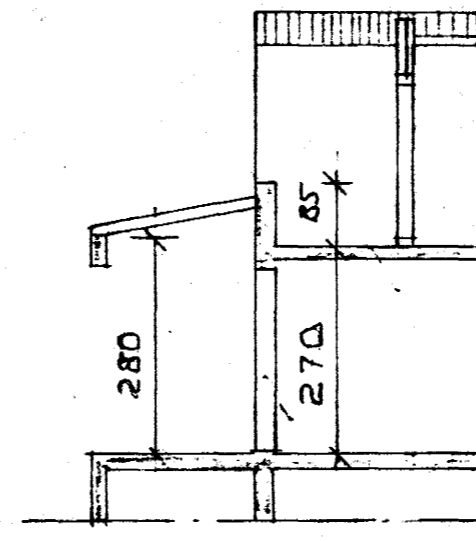

SNID B-B 1:100

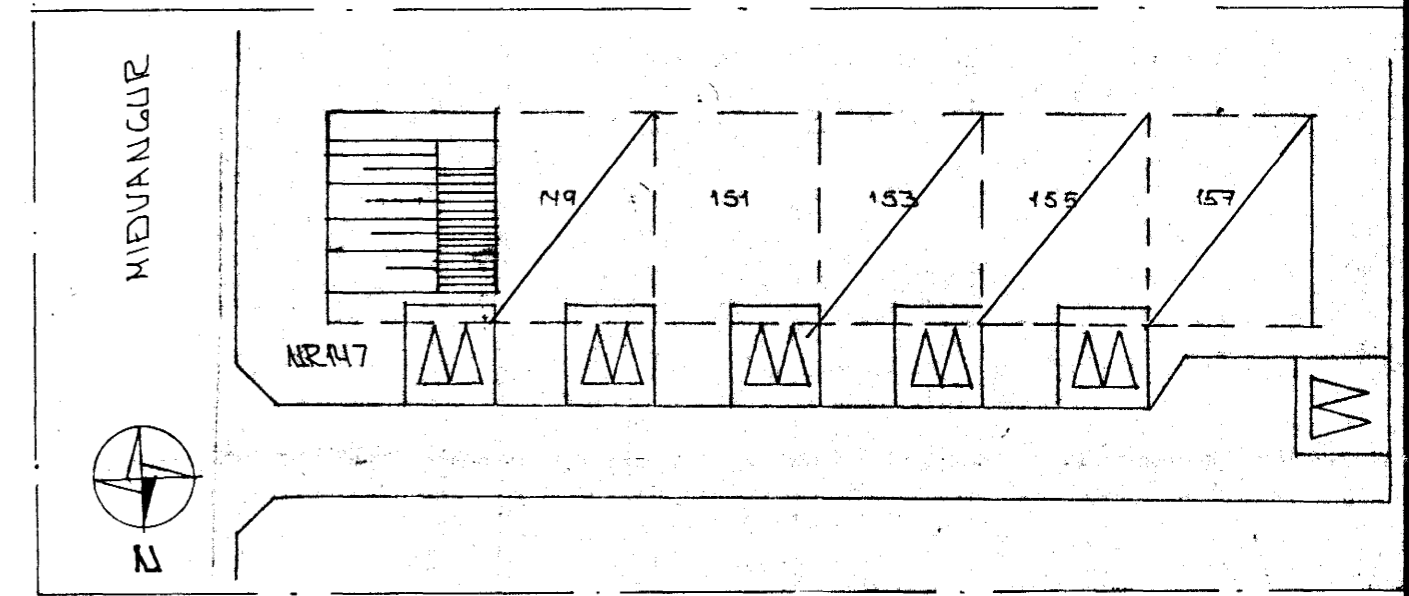


AFSTÖÐUMYND 1:500

SKÝRINGAR:


HÚS UPPHÆLEGA TEIKNAD AF KJARTANI SVEINSSYNI  
 Í MN 71. HÆÐ Í GLERSKÁLA RÆÐST AÐ HLUITA  
 AF HÆÐ GRANNHÚSS. DÁ TEKN KS.

$$F = 3,60 \times 8,0 = 28,8 \text{ m}^2$$

$$R = 2,70 \times 28,8 = 78,0 \text{ m}^3$$

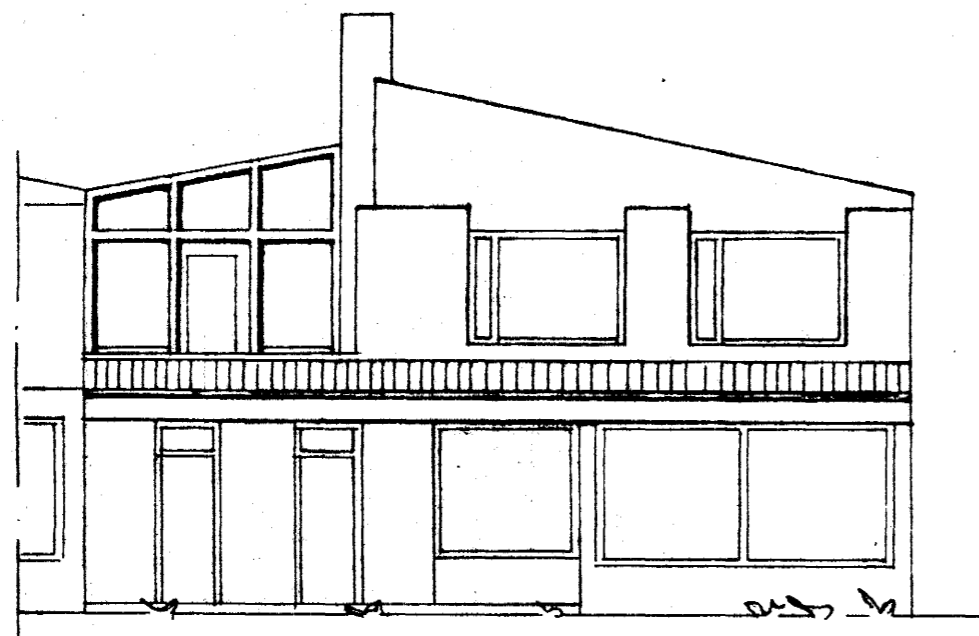

SÚÐUR

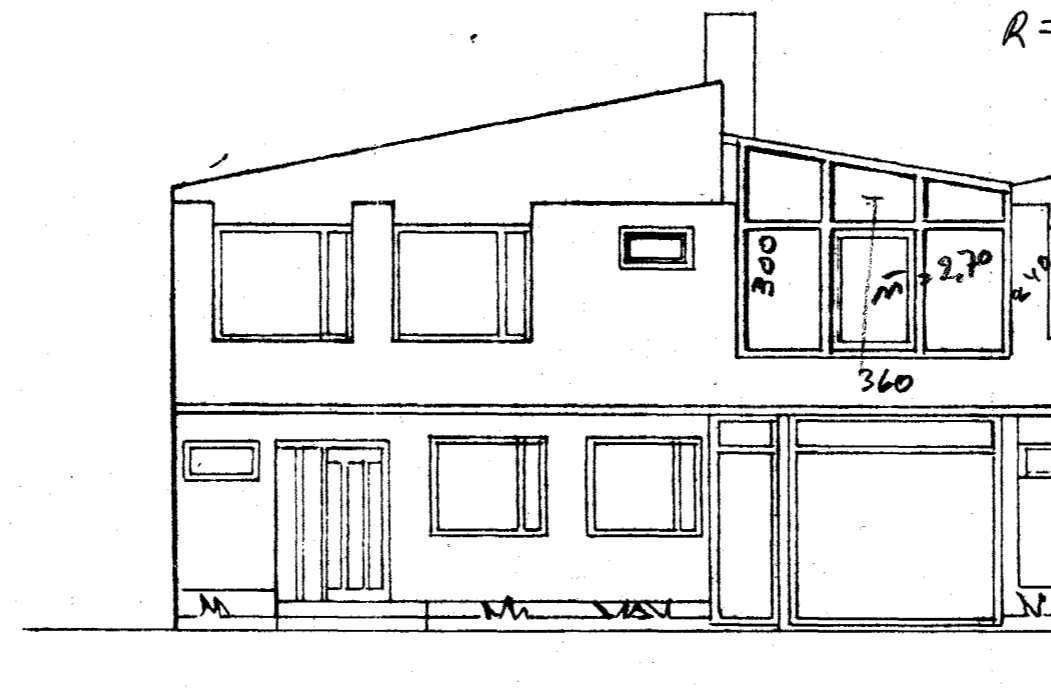

NORÐUR

BR.	DAGS.	EDLI BR.	SIGN.

MÍÐVANGUR 147  
 HAFNARFIRÐI

GLERSKÁLI 2 HÆÐ - SVALIR

DAGS. ÁGÚST '93

VERK NR. 9333

TEIKN NR. 001

HANNAÐ

TEIKNAD *GS*

YFIRFARIÐ *Equipe*

**TSP** TÆKNI-JÓNUSTA  
 SIGURDAR ÞORLEIFSSONAR HF

STRANDGÖTU 11 - 220 HAFNARFJÖRÐUR - SÍMI 54255 - FAX 652875