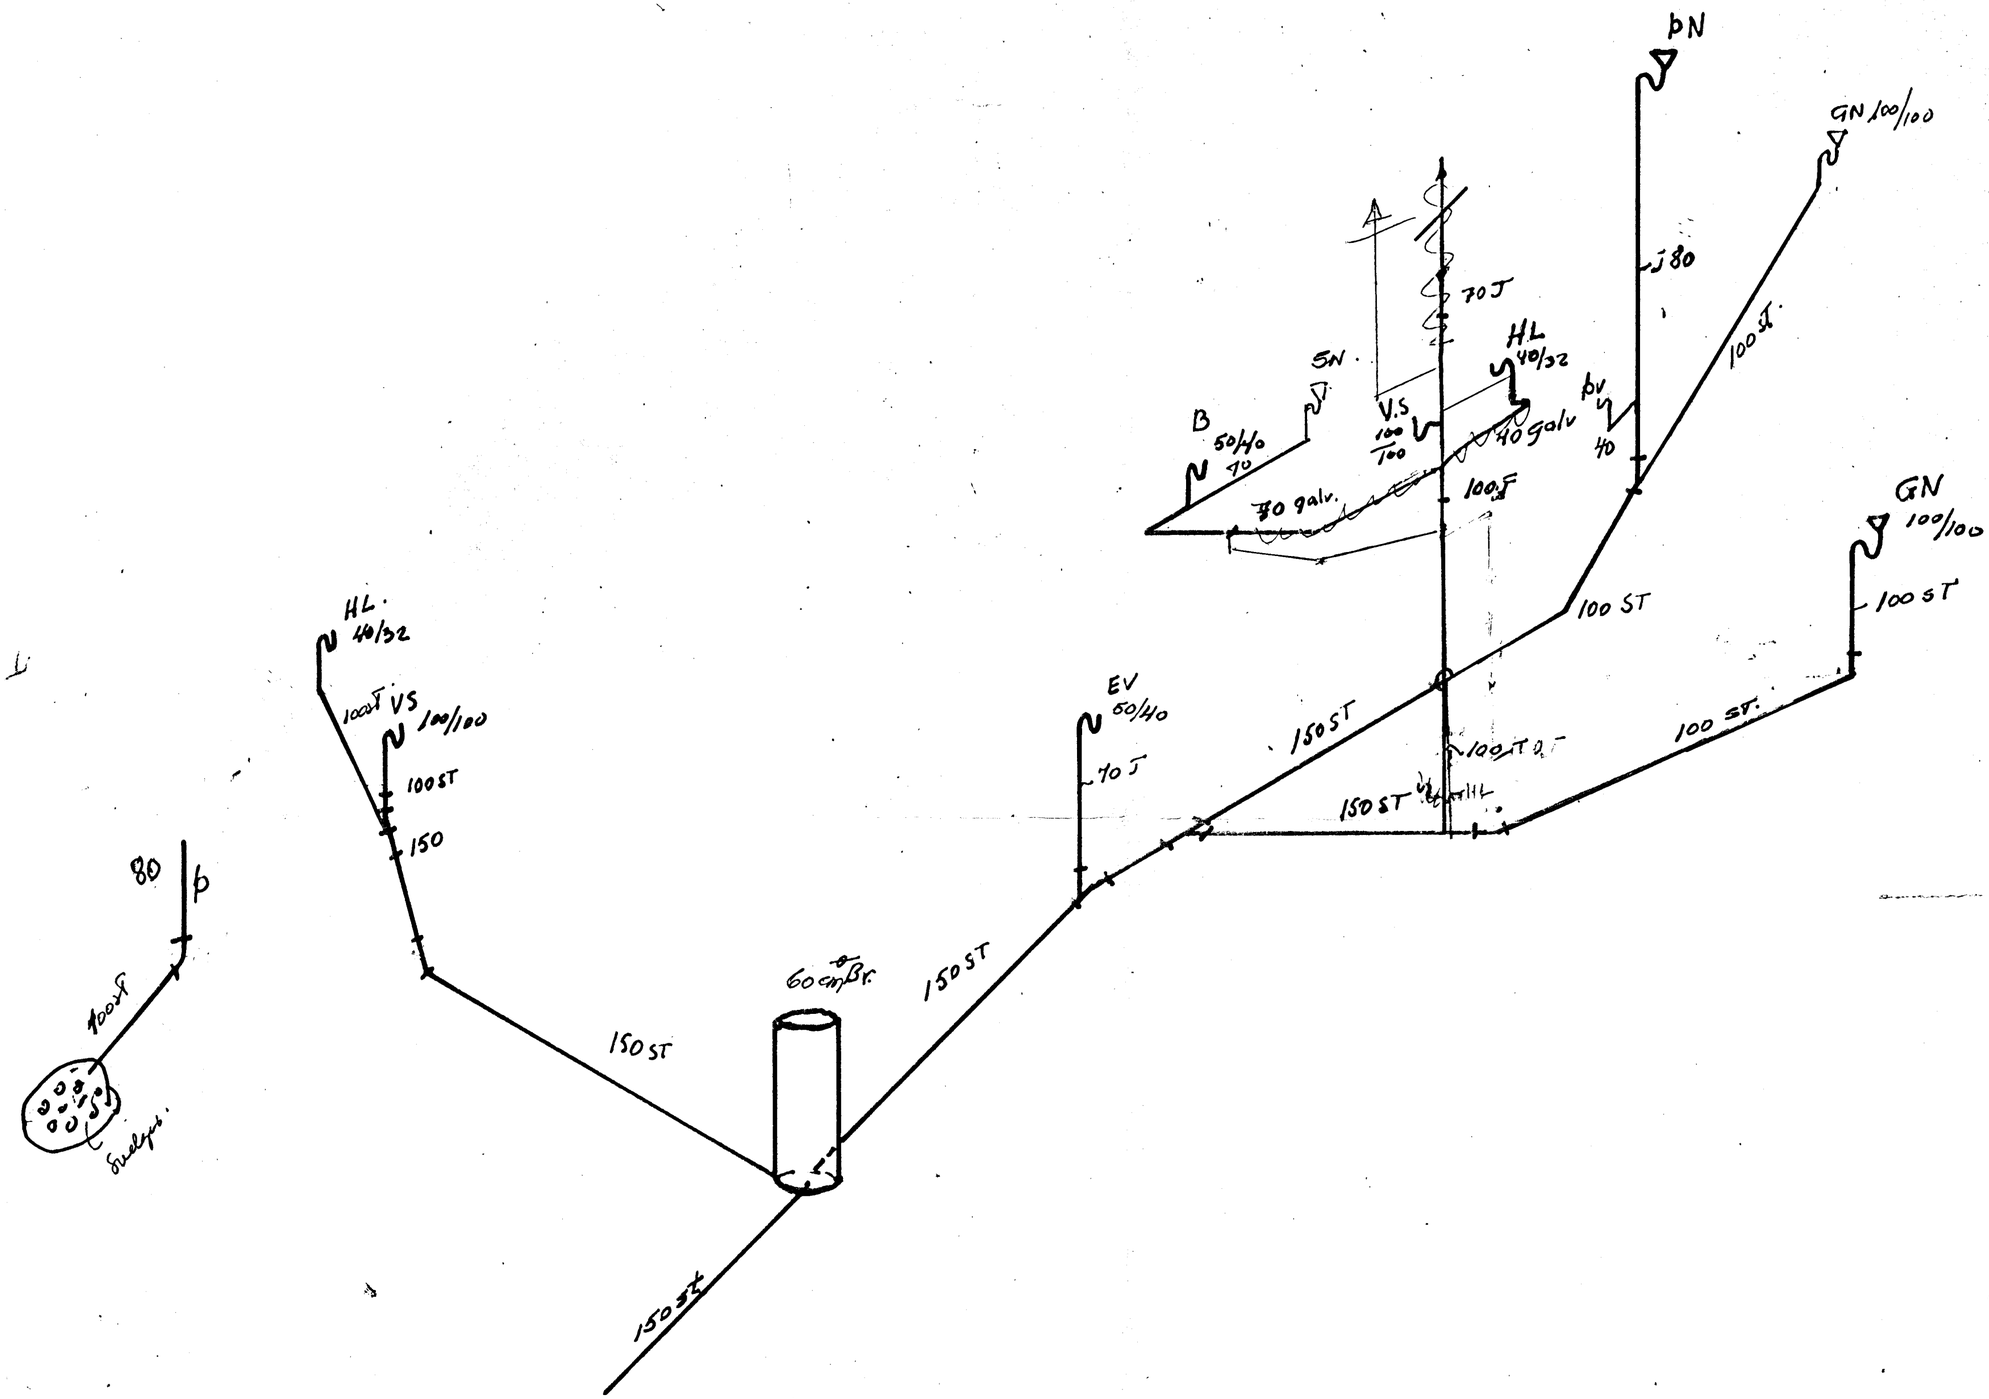

Br. 29.X.73
Kaab.

MIÐVANGUR 149		TEIKN.	5/3 73
SKOLP		DAGS	K.T.
			5/3 73
KOLBEINN JÓNSSON TÆKNIFR. HTFÍ		TEIKN. 1/2 13	BL. 4.