


TAFLA YFIR TÖPPUNARSTADI						
TÖKI			Kaldirkrana		Heitirkrana	
nr	NAFN	Fjöldi	Vidd mm	TÖPPUNAR- EININGAR	Vidd mm	TÖPPUNAR- EININGAR
H	Handlaugar	2	13	2	13	2
B	Baðkar	1	13	1	13	1
S	Steypi bað	1	13	1	13	
EV	Eldhúsvaskur	1	13	1	13	1
PV	Þvottahúskranar					
UK	Úllkrana					
R	Allyllihana	1	13	2		
Ski. Þvottikrana						
Alls				6		4
Vs	Solaris kassar	2		2		
Yb	Solaris byssur					
Samtals				9		6
Önnur bak.						
1	Þvottavél	1	13	1	13	1
2						
3						
4						
Samtals töppunareiningar				40 + 6 = 46		
Vidd borhana						
Vidd heimáttar				32 mm		
Lögunnar ei.				50 mm		

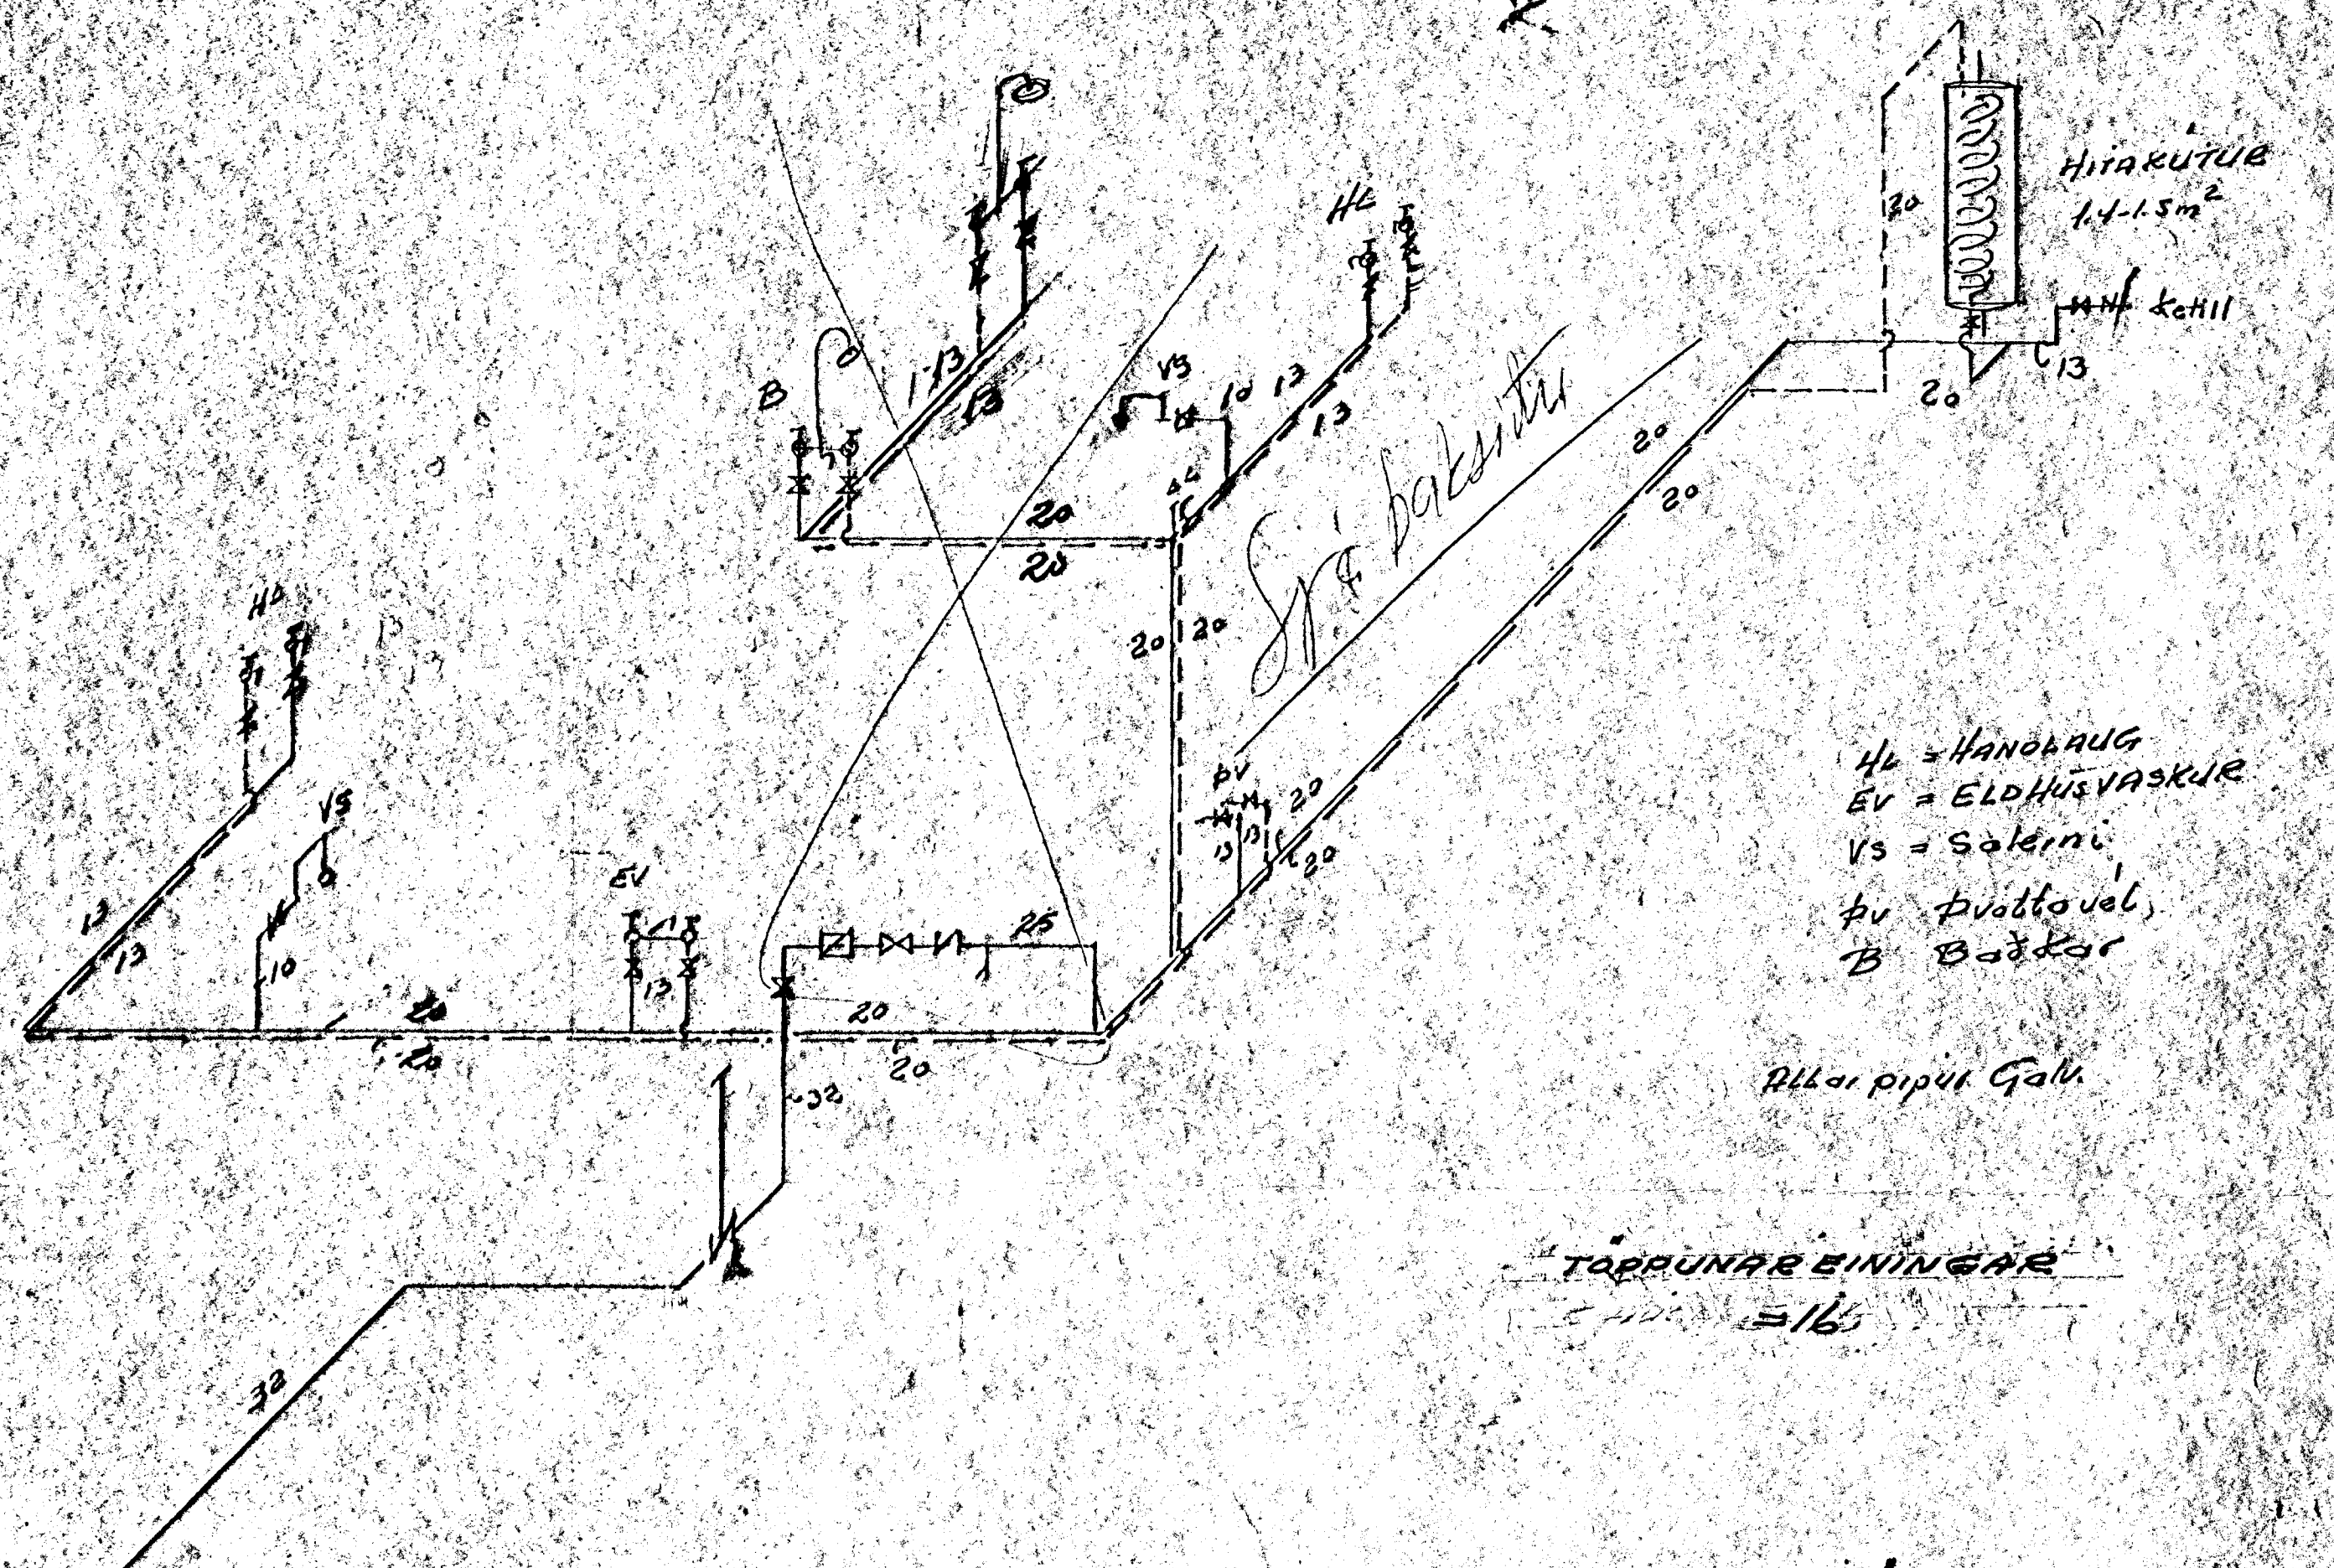

H = HANDLAUG
 EV = ELDHÚSVASKUR
 VS = SOLARIS
 PV = ÞVOTTAVÉL
 B = BAÐKAR


Allar pipur Galv.

TÖPPUNAREININGAR


46 + 6 = 52

RIÐUGASEMDIR

1. Pipur úthússa skulu bikadar með asfalt primer og síðan með Asidú asfalti vattdar með heðionöriga og síðan bikadar á ný.
2. Pipur ú íautum innanhúss skulu máladar með asfaltmálningu, einangraðar með 2cm plast hálkum eða öðru jafngæðu og vattdar með sísal pappa. Pipur ú góðtrautum skul bikad sama hátt og pipur úthúss.
3. Sýnilegar pipur skul einangra með sísal pappa og stíga og sýmala þar síðan.

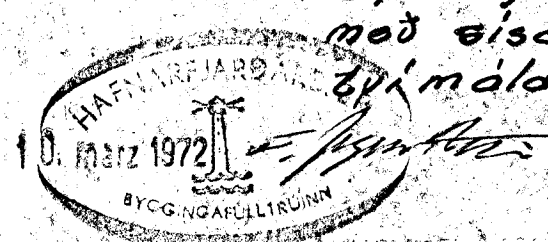

MIDVANGUR 451		Kvöld.	DAÐS.	6.3.72
Heitvætt. VATN		TEKNI.	HTF	
KOLBEINNKJÓNSSON		TEKNI. NR.	712/14	
TEKNIER. HTF		BL. 31		

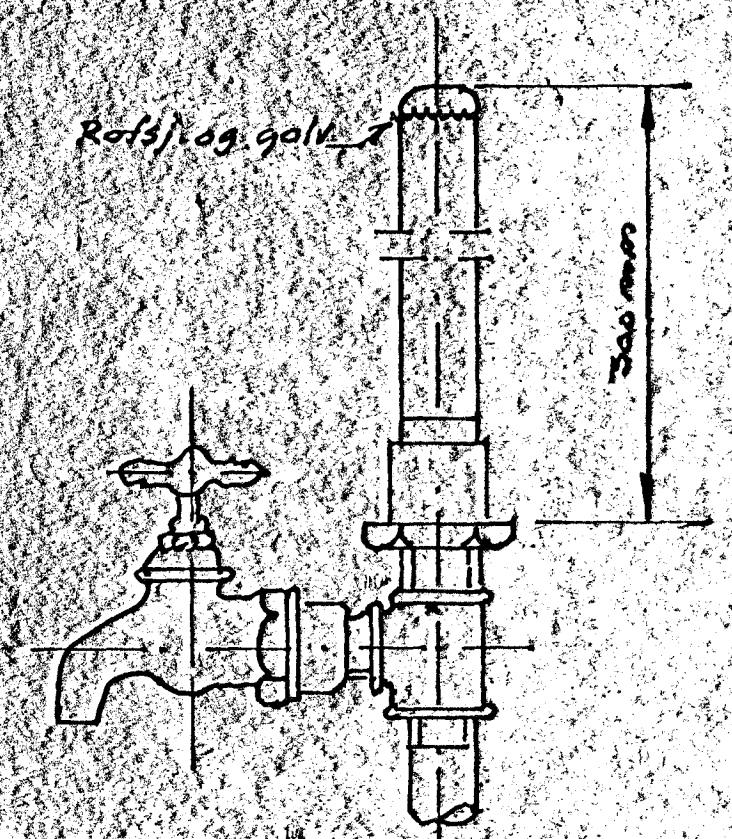

Lottpúði
 Efst á öllum lögstökum slöturum skal vera 300mm hár loftpúði, þvermál jafnt og sverasti hluti slötunnar talið frá græmningu út afstærskrá.
 Rinnir skal vera samteknaðar loftpúði á hlíðargræmningu sem liggur eru en flom þvermál jafnt og sverasti hluti hlíðargræmna.

