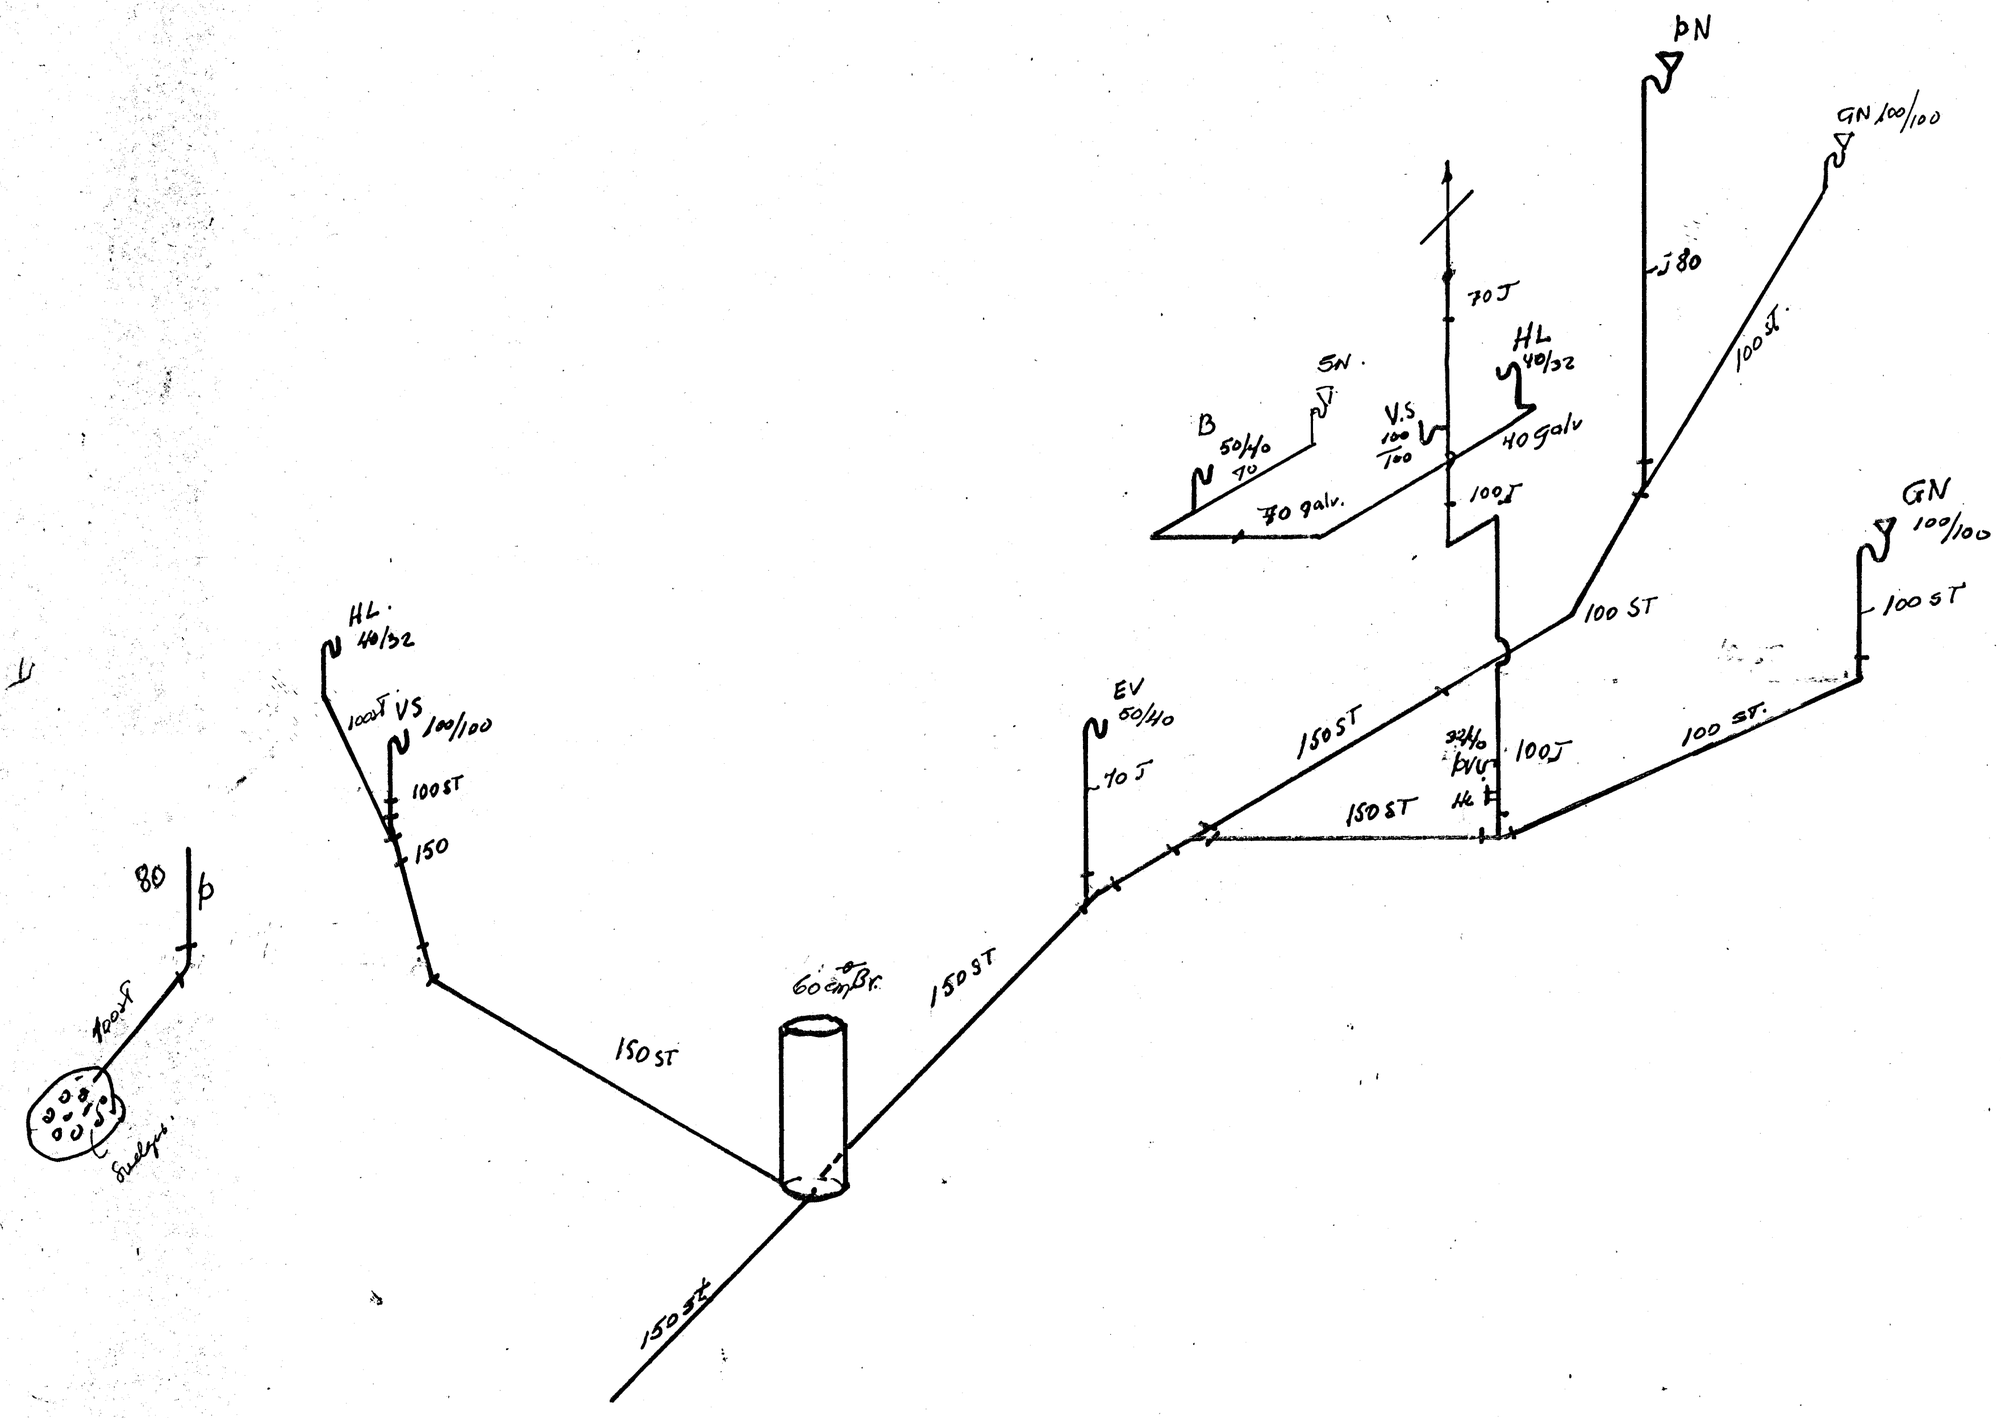

HAFNARFJARÐARBÆR
10. marz 1972
BYGGINGAFULLTRÚINN

6.3.72

MIÐVANGUR 151 SKÓLP		TEIKN. ~~GÞ Ka~~
		DAGS K.T.
		G/S 7/0
KOLBEINN JÓNSSON TEKNIFR HTFÍ	TEIKN. 7214	BL. 4