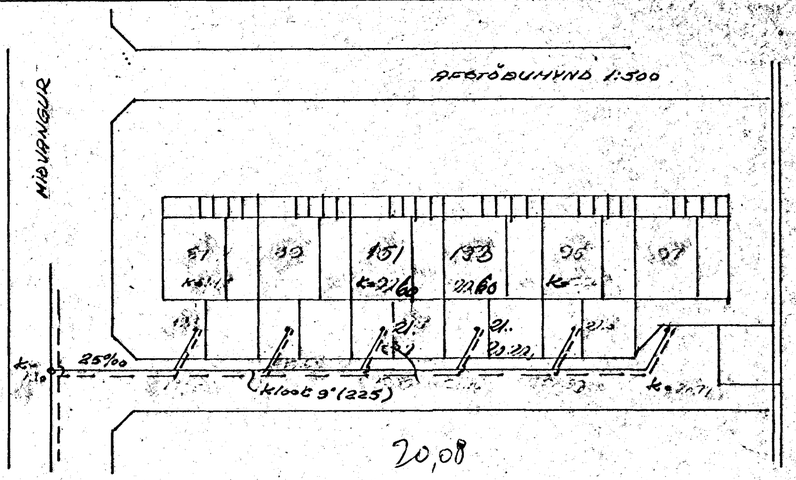


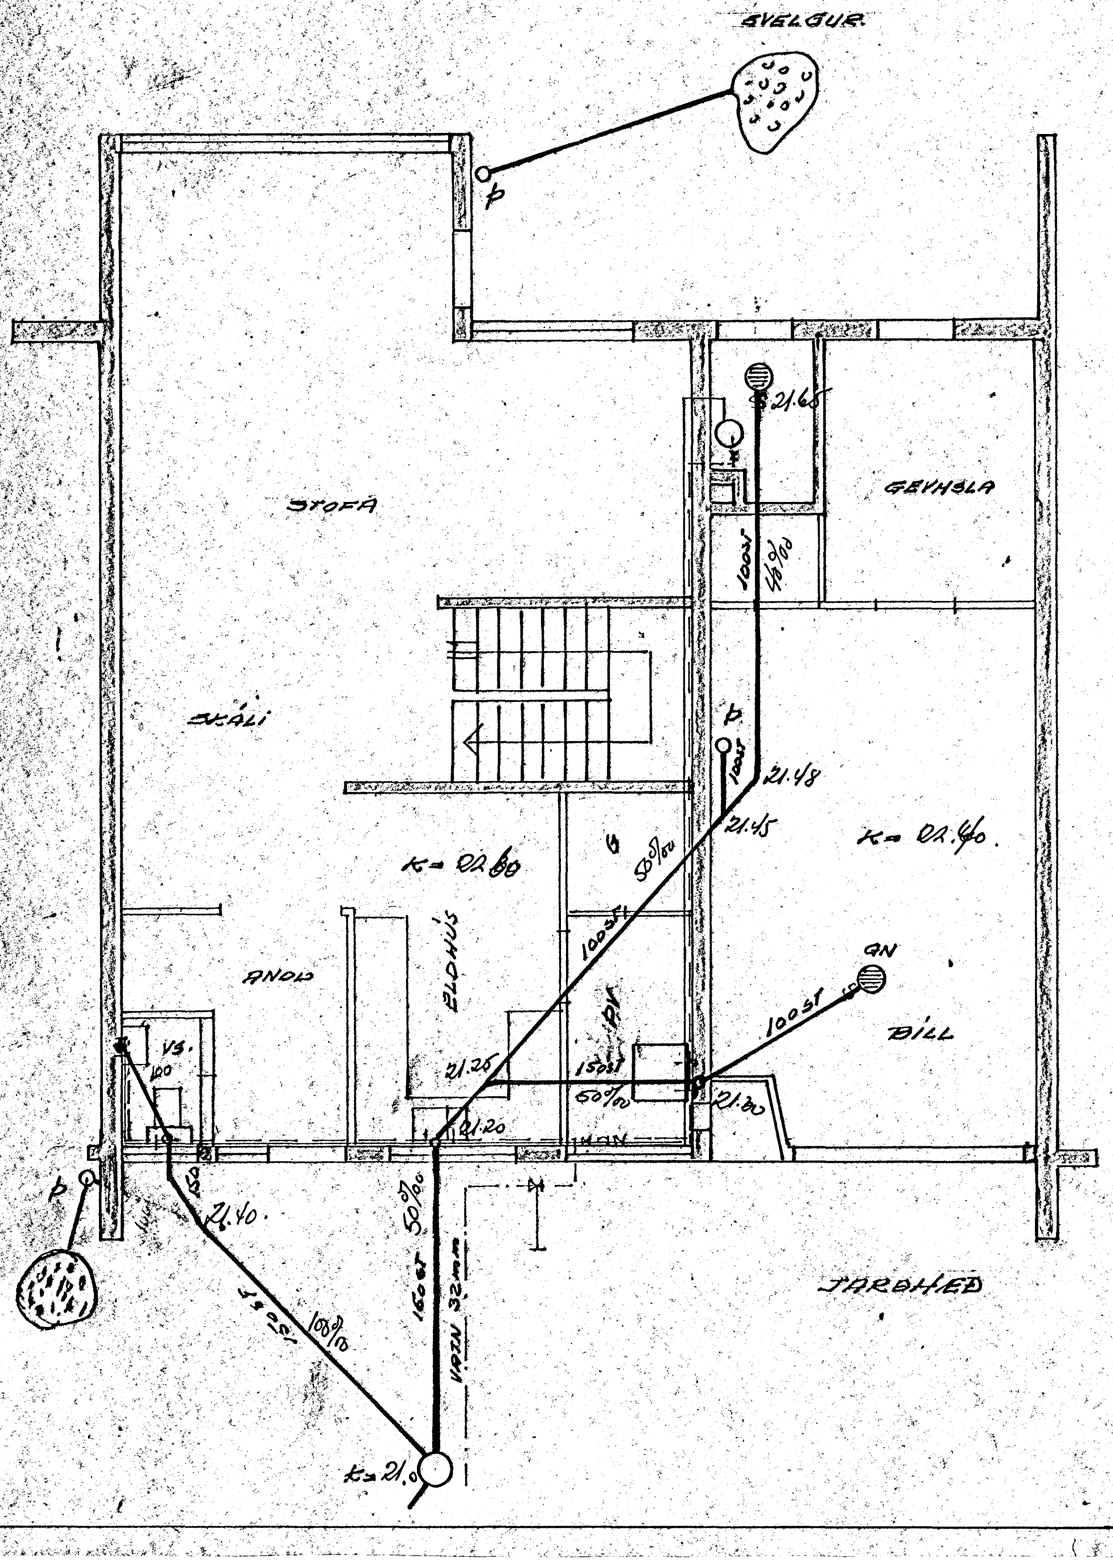


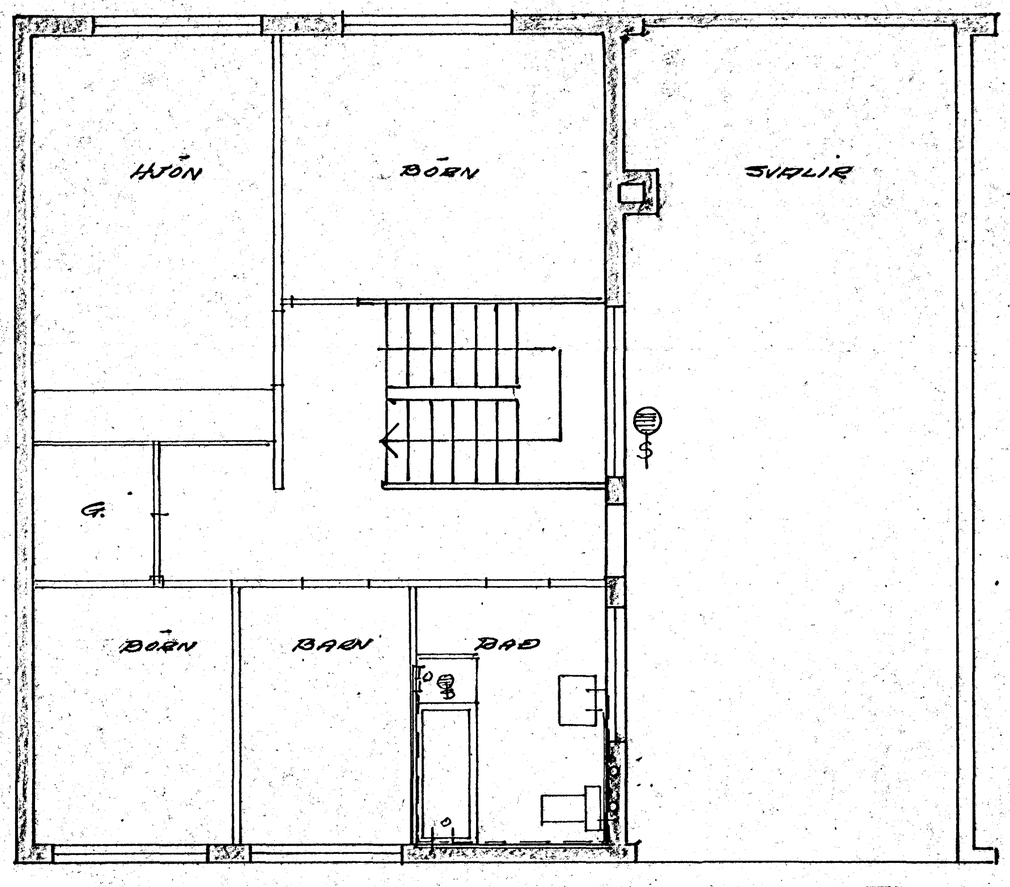


HAFNARFJARÐARBÆR
10. marz 1972
BYGGINGAFULLTRÚINN

2

| | | | |
|---|---|---|---|
| MIÐVANGUR 151 | 1:50 | DRAS. | 10.3.72 |
| | | TEIKN. | ÁÁG |
| KÁLFGINN KG JÓNSSON TÆKNIFR | | TEIKN.NR. | 7264 |
| | | DL. | |

3 Th