


ÓTLIT NORDUR 1:100

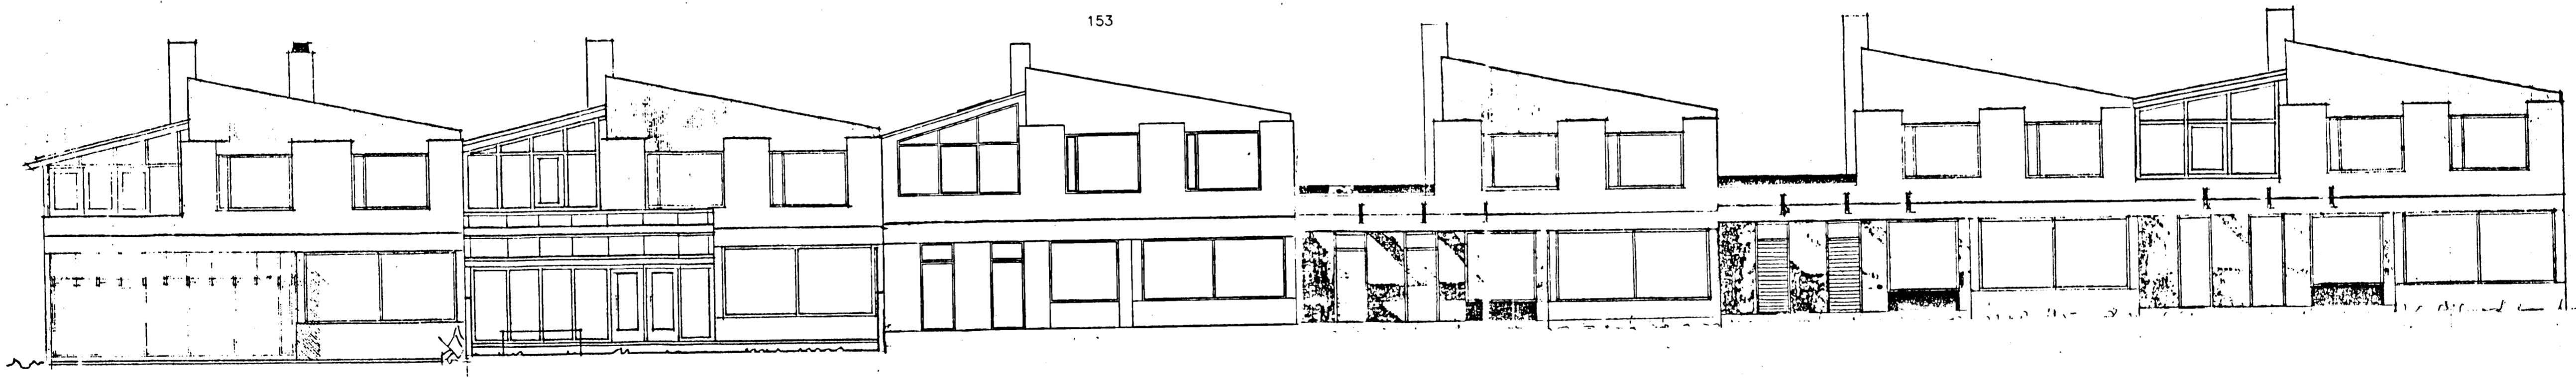

ÓTLIT SUDUR 1:100

Tekning byggð á upprunalegrri arkitektatekningu húss gerðri af Kjartani Sveinssyni, dagsett í nóvember 1971.  
 Viðbætur nú eru viðbygging yfir bílgeymslu nr. 153 og gluggaop á snyrtingu á 2. hæð.

ÓTG.	DAGS.	BREYTING:	HANNAÐ	SAMB.
MIDVANGUR 153 HAFNARFJÖRDUR			VIÐBYGGING YFIR BÍLSKÚR ÓTLITSMYND MIDVANGS 147 - 157	
VSB			Áritun lögg. hönnuða: Björn Guðlafsson Kf. 180550-4889	
BEJARHALNI 20*220 HAFNARFJÖRDUR Heimasíða: www.vsb.is • Netfang: vsb@vsb.is Sími: 585-8600 Fax: 585-8610 • Kf. 710798-2899			Hannað:	ÖG
			Telknað:	ÖG
			Mál:	1:100
			Yfirfarið:	ÖG
			Dags:	04.10.04
			Nr.:	04782-A02