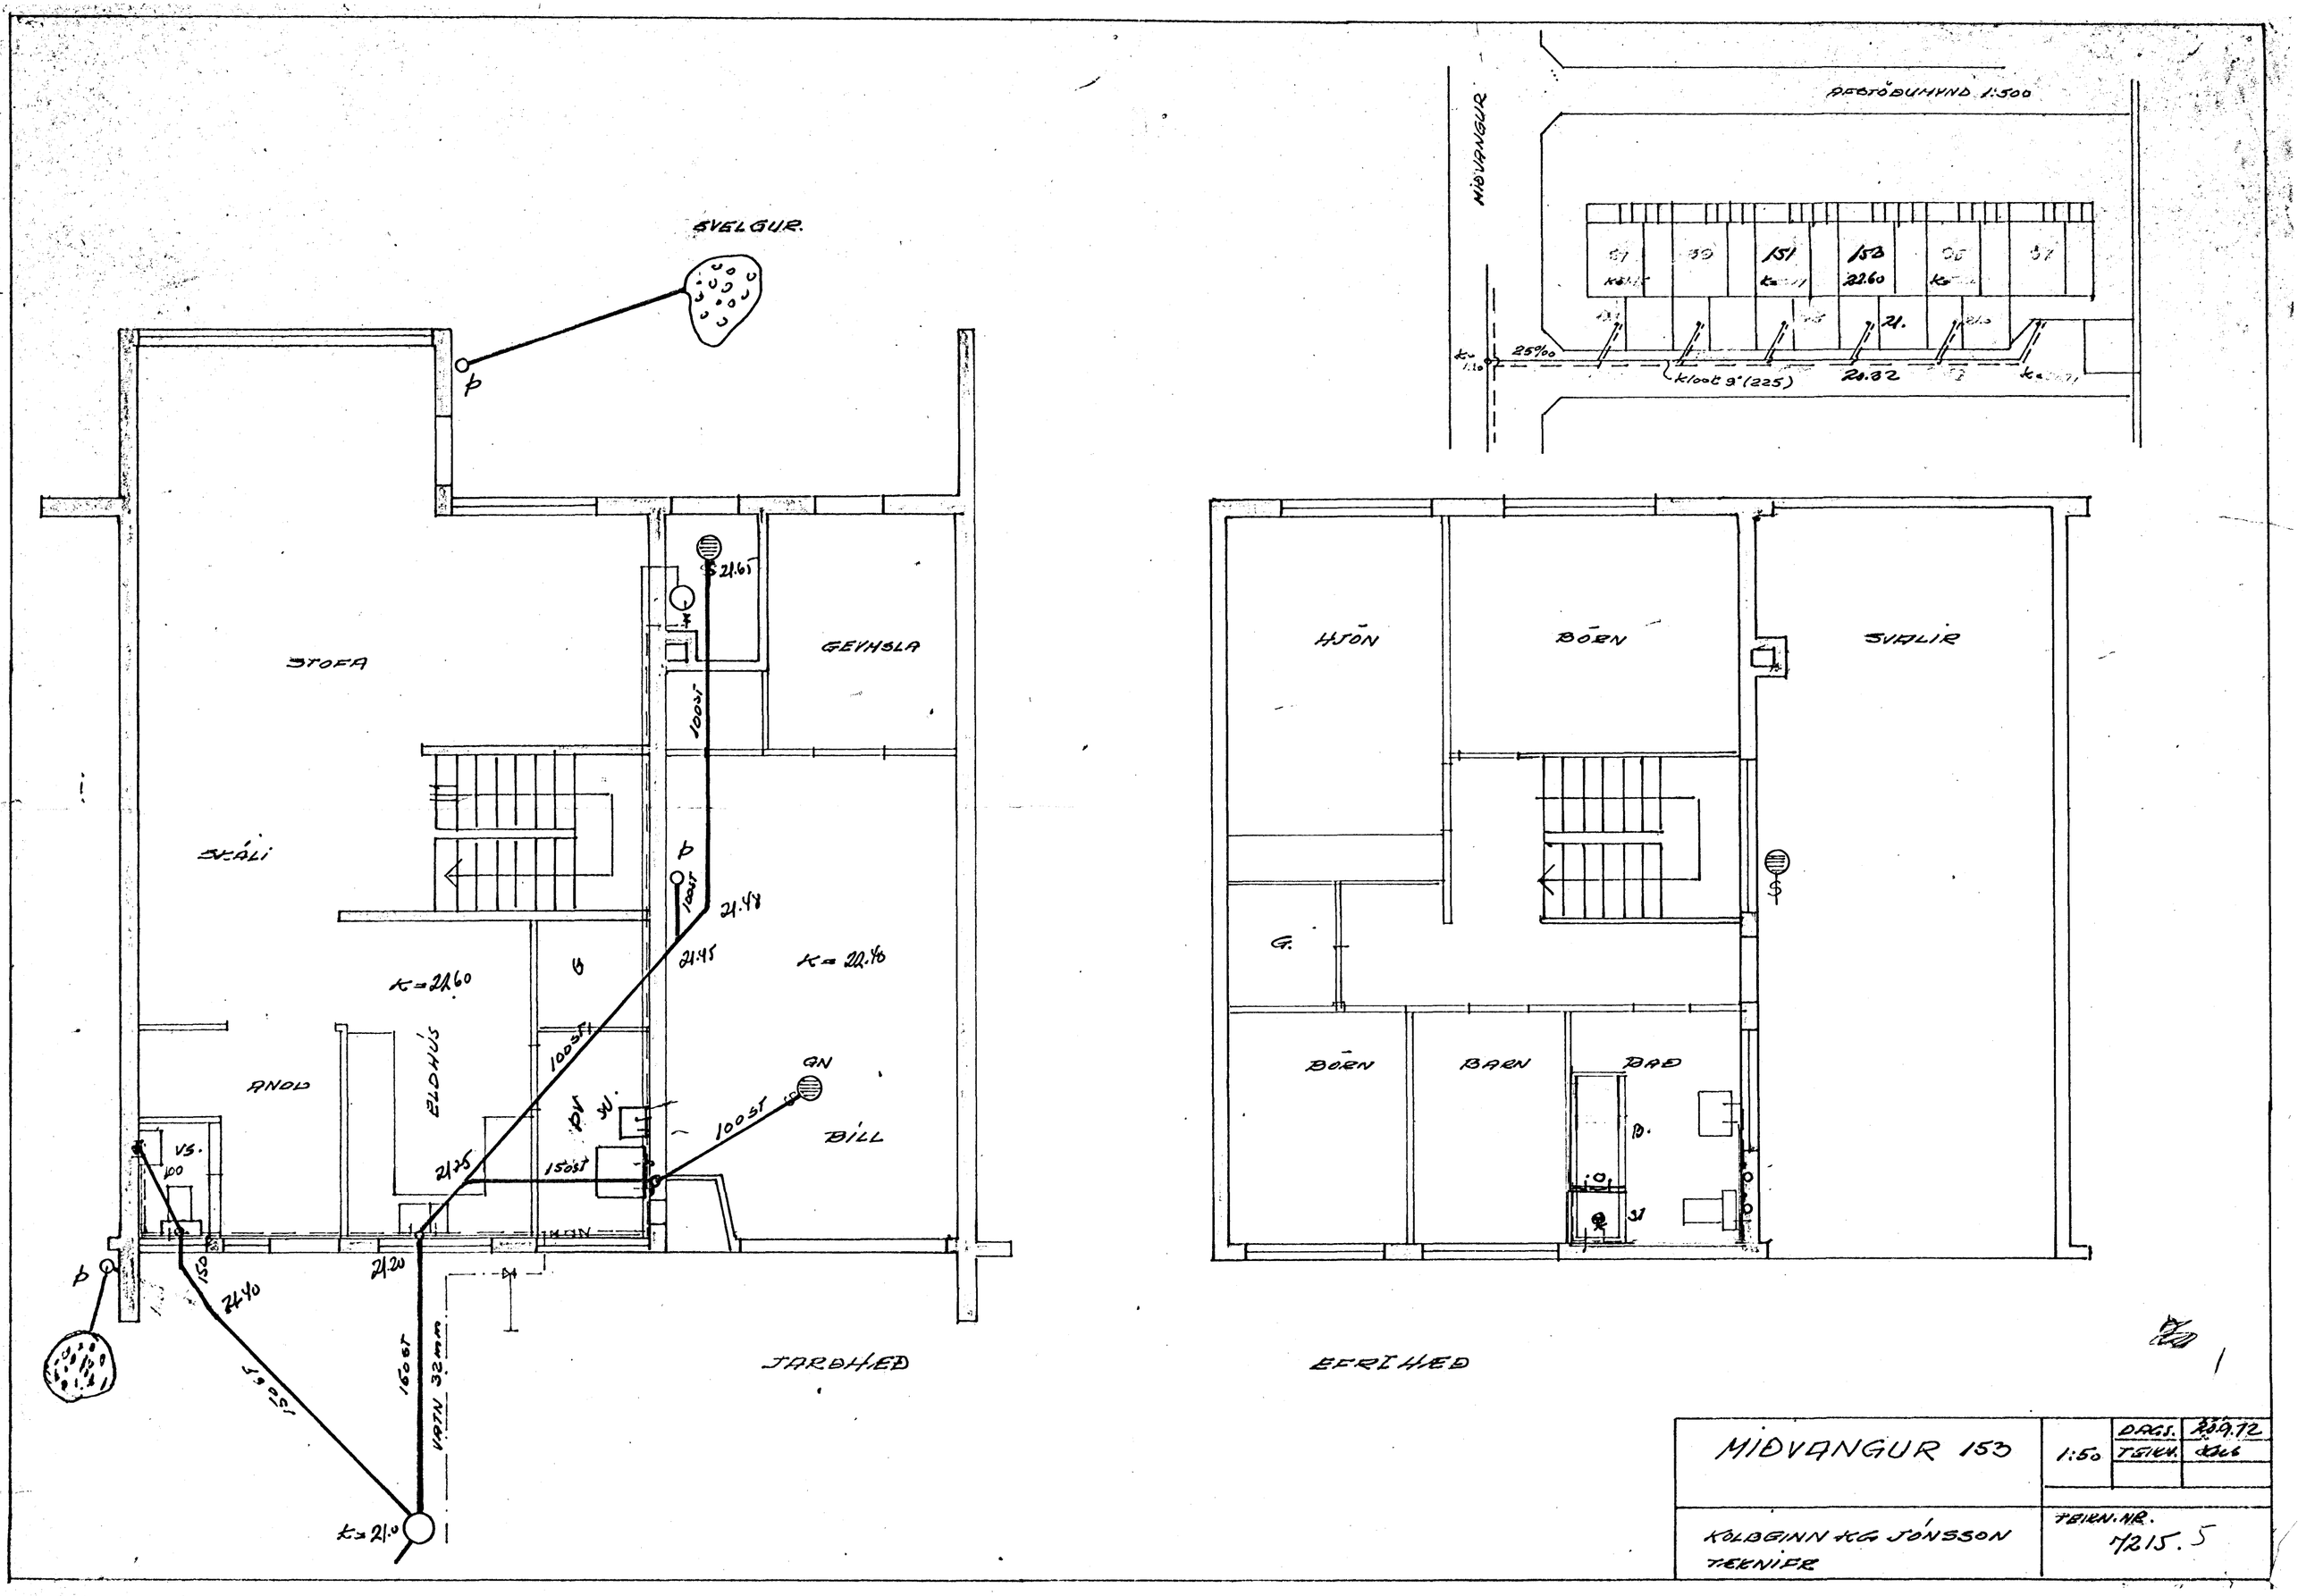

MIÐVANGUR 153	1:50	DAGS.	20.9.72
		TEIKN.	
KOLBEINN KG JÓNSSON TEKNIFR	TEIKN. NR. 7215.5		