Skráningartafla:	MIÐVANGUR 155, HAFNARFIRÐI					Skrásetjari:	Sigurbór Aðalsteinsson												
Landnúmer:	121927					Kennitala:	250144-3939												
Matshlutanúmer:	09					Útgáfa:	4.01	Dags.:	9.10.2003										
Uppskipting og lýsing						Stærðir													
D0 Lóð nr.	D1 Hluta hæð/röð	D2 Notkun texti	D3 Hólfa flokkun	D4 Eignar hald	D5 Brúttó flötur m²	D5M Millifl. m²	D6 Svalir m²	D7 Op m²	D8 Brúttórúmm. m³	D9 Brúttóflötur ab < 1,8	D10a Sekt með min	D10b Sekt með max	D11 Brúttó rúmmál m³	D12 Nettóflötur m²	D16 Birt flatarmál m²	Reiknistuðl. eignaskiptasamn.	D17 Skráð rúmmál m³		
		Matshluti			287,3	0,0	5,0	5,1	212,4	0,0			718,3	188,5	212,4		559,870		
		Bolti											22,1						
	01	1.hæð			110,6	0,0	5,0	0,0	110,6	0,0			341,3	94,1	110,6				
A	0101	íbúð	N	0101	76,2		5,0		76,2		2,40	3,70	248,8	70,7	76,2	3,26	230,482		
A	0102	bílgeymsla	N	0102	34,4				34,4		2,70	2,70	92,9	23,4	34,4	2,70	93,180		
	02	2.hæð			106,9	0,0	0,0	5,1	101,8	0,0			301,6	94,4	101,8				
A	0201	íbúð	N	0101	106,9			5,1	101,8		2,60	3,50	301,6	94,4	101,8	2,82	266,208		
	03	þak			69,6	0,0	0,0	0,0	0,0	0,0			53,1	0,0	0,0				
A	0301	þakrými	V	0101	69,6						0,05	1,47	53,1						

Athugasemdir

Bílgeymsla er ekki sðfestaður matshluti (sbr MHL 10). Bílgeymslan er nú skráð innan MHL 09. Stærðir hennar eru tæpðar í sentímu.
Nýtt herbergi yfir bílgeymslu er innfalið í stærð íbúðar.
Sólstofa er innfalin í stærðum íbúðar

Sameignir sumra

Eignarhald

Eignar-hald	Notkun texti	Skiptiromm.l Birt flatarmál m²	Skiptiromm.l Sérrými m²	Skiptiromm.l Sérrými og sameign m²
0101	íbúð	178,0	496,690	496,690
0102	bílgeymsla	34,4	63,180	63,180
	Alls	212,4	559,870	559,870

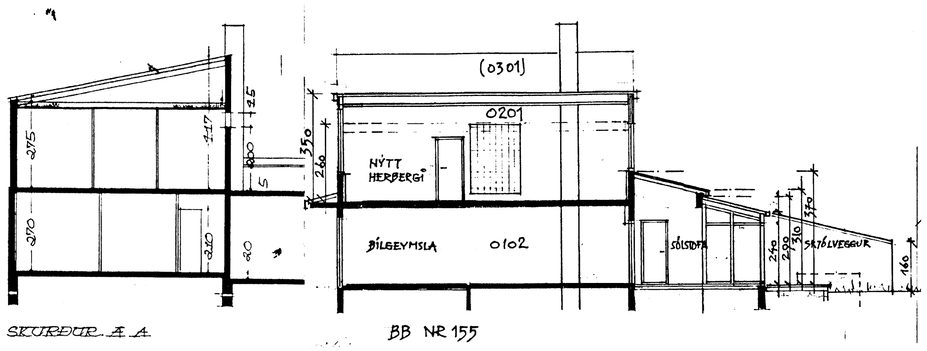

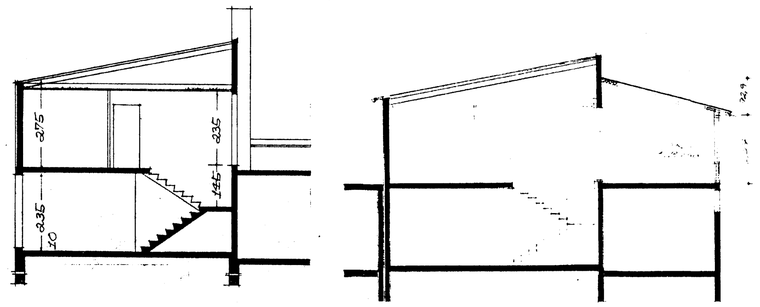

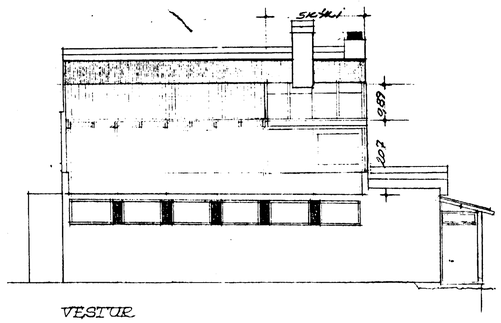

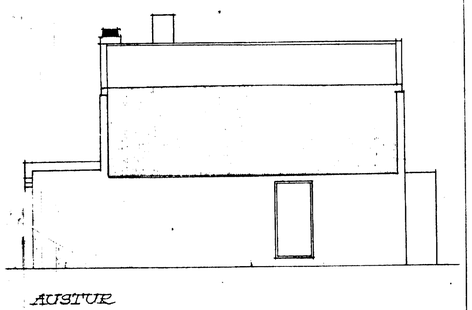

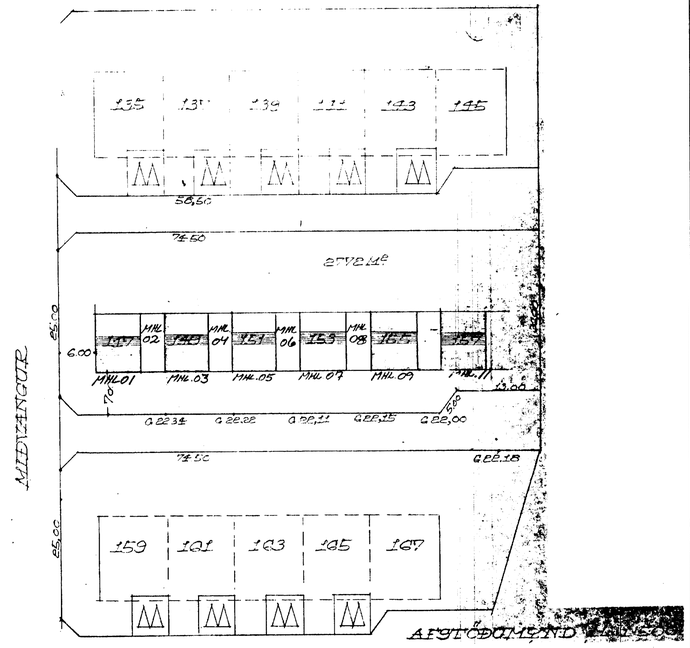

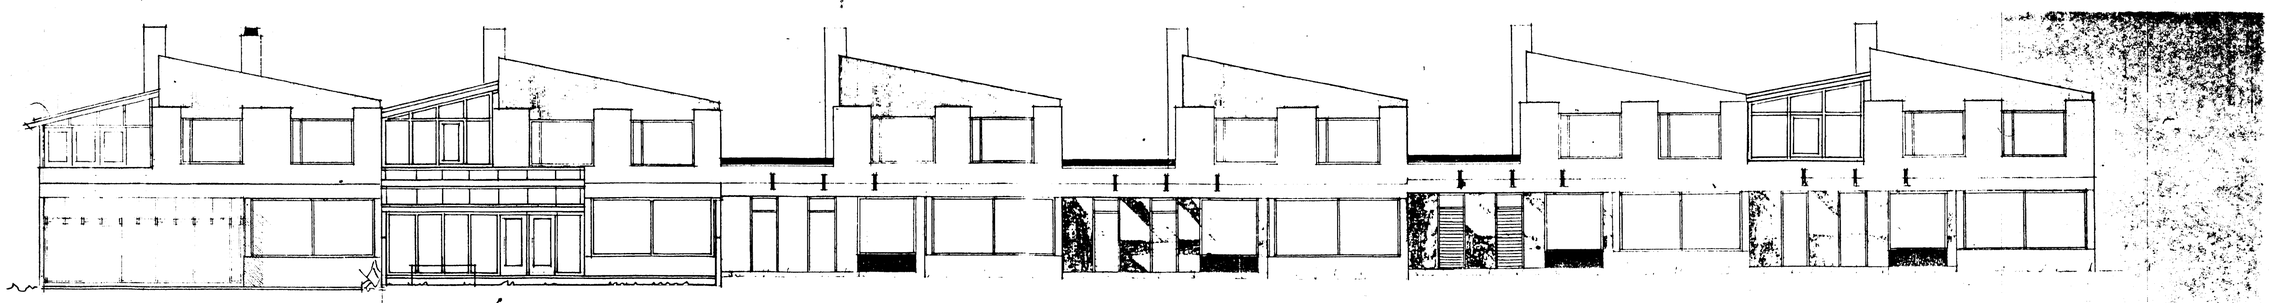

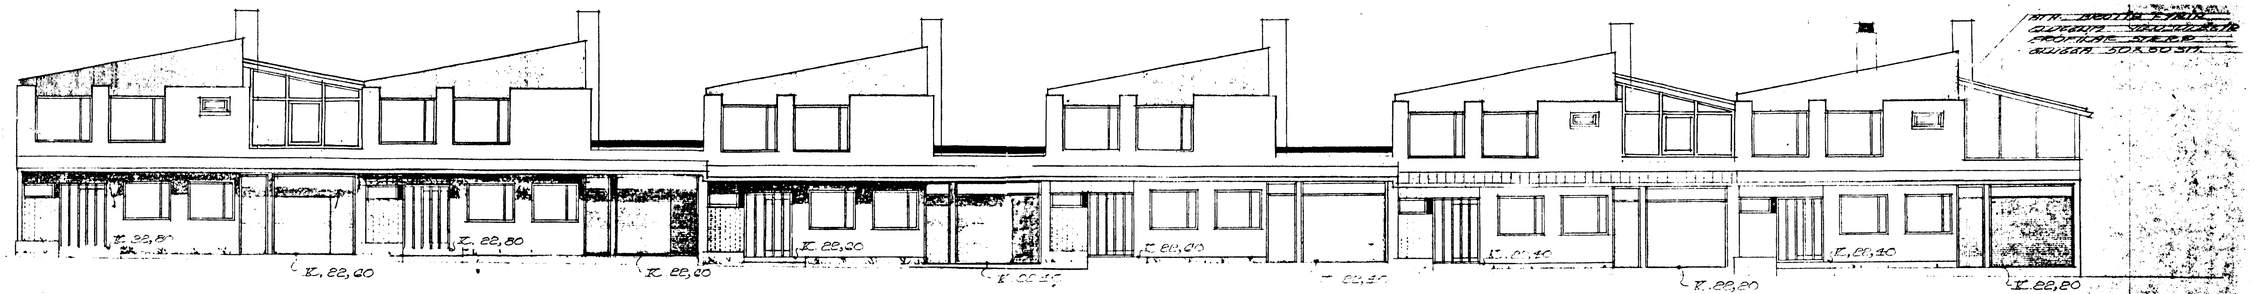

VIÐ UNDIRRITAÐIR EIGENDUR HÚSEIGNANNA MIÐVANGUR 147-157, HAFNARFIRÐI FÖLLUMST FYRIR ÖKKAR LEYTI Á FYRIRHUGAÐAR VIÐBYGGINGAR VIÐ NR 155 EINS OG FRAM KEMUR Á ÞESSARI TEIKNINGU SIGURÐÓRS AÐALSTEINSSONAR, ARKITEKTS DAGS 09.10.2003:

Sigurður Aðalsteinsson

MIÐVANGUR 155,HAFNARFIRÐI BL 02

Ingibjörg Ragnarsdóttir Miðvangi 147 200162-3749

Sigurður Davíðsson Miðvangi 149 210740-4739

Ragnheiður Sigurðardóttir Miðvangi 153 081263-2649.

Árni Helgason Miðvangi 157 170338-2789

Guðrún Sveinsson Miðvangi 151 100245-3959

Ath. ég skrifa undir fyrir hönd annarra aðalsteinssona sem ekki eiga kost á að vera hér.

ÞRIÐJA HÆÐIN, SIGURÐÓR AÐALSTEINSSON ARKITEKT FAÍ
VIÐBYGGING OG SÓLSTOFA
ÚTLIT,SNIÐ,AFSTÖÐUM,SKRÁN.
STRANDGÖTU 28 220 HAFNARFIRÐI
SÍMI: 555 48 10 FAX: 565 48 31
HS: 555 46 11 KT:250144-3939
NETFANG: a@aendo.is

HANNAÐ: SA TEIKNAÐ: SA DAGS: 09.10.2003 MKV: 1:100, 1:500 VERKNR: VERKNR.