MIÐBÆNGUR NR. 159-161-163-165-167 M 1:100

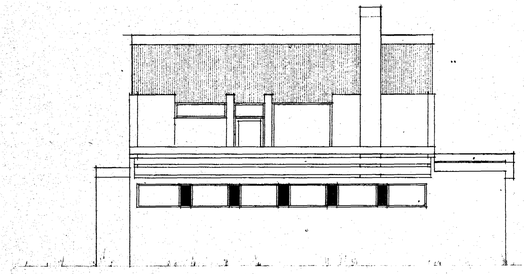

VESTUR

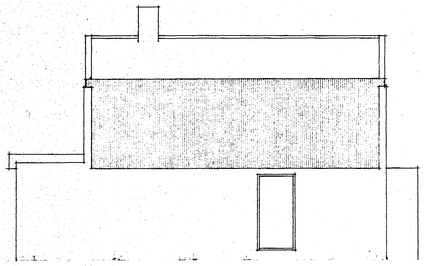

AUSTUR

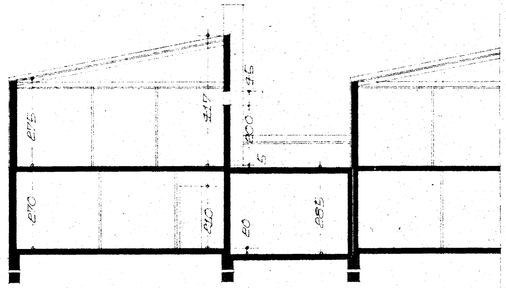

SNIÐ A-A

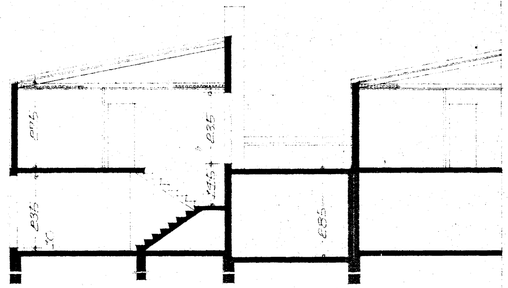

SNIÐ B-B

Skilagrði:
Veggur á milli bílgeymslu og geymslu verði eldvarnir og hurð á honum sjálflokandi eldvarnarhurð.
F.h.rg.

Samþykkt á fundi byggingarnefndar þ. 30/11 1971
BYGGINGAFULLTRÚINN
Í HAFNARFIRÐI
Sigurður Sæm

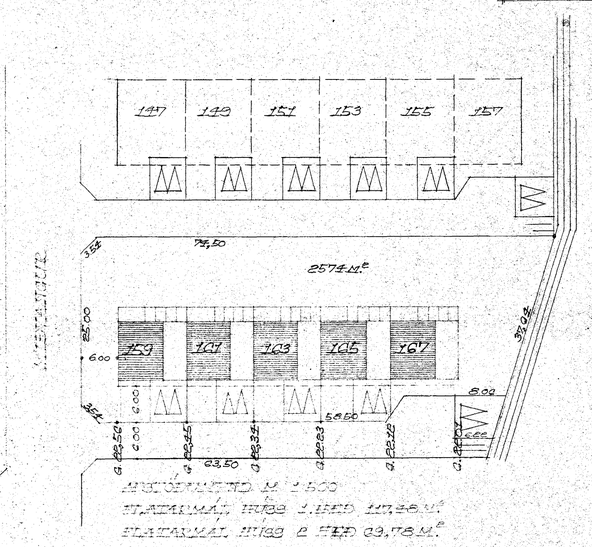

AFSTÖÐUMYND M. 1:500
FLATARMÁL HÚSS 1. HÆÐ 1178,36 M²
FLATARMÁL HÚSS 2. HÆÐ 69,78 M²

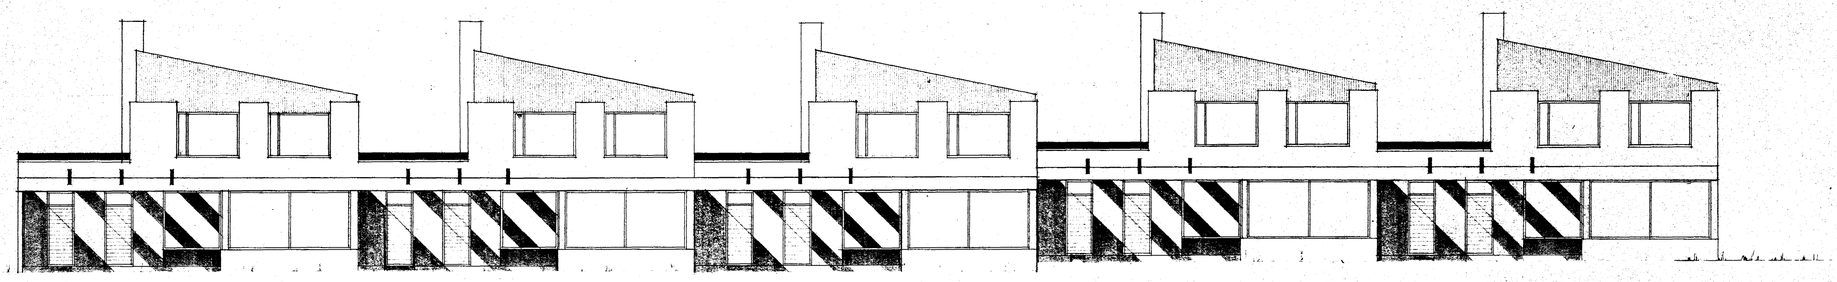

GAVLAR

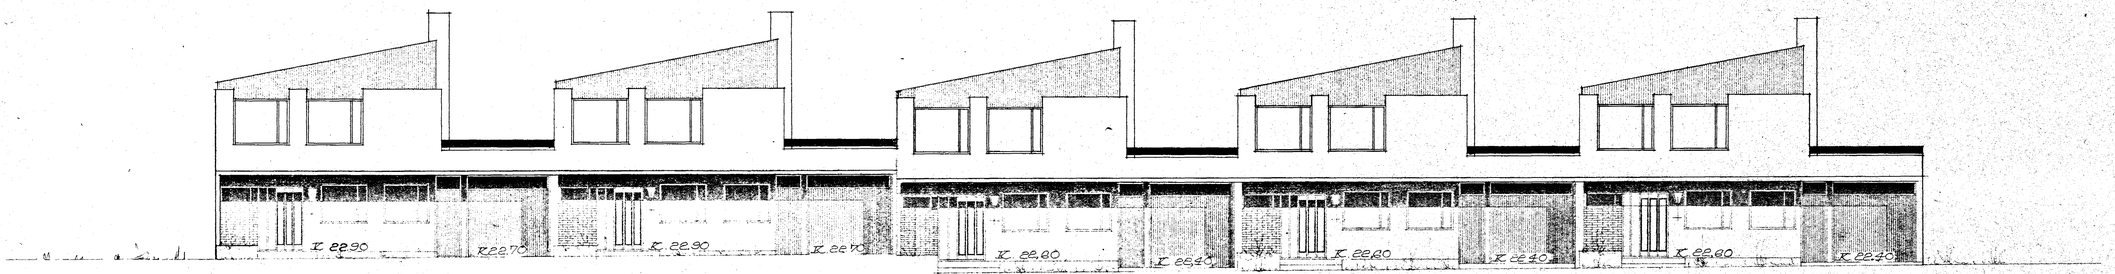

REYKJAVÍK 1 NÓV 1971
F.h. Gestur Ólafsson