




VESTUR

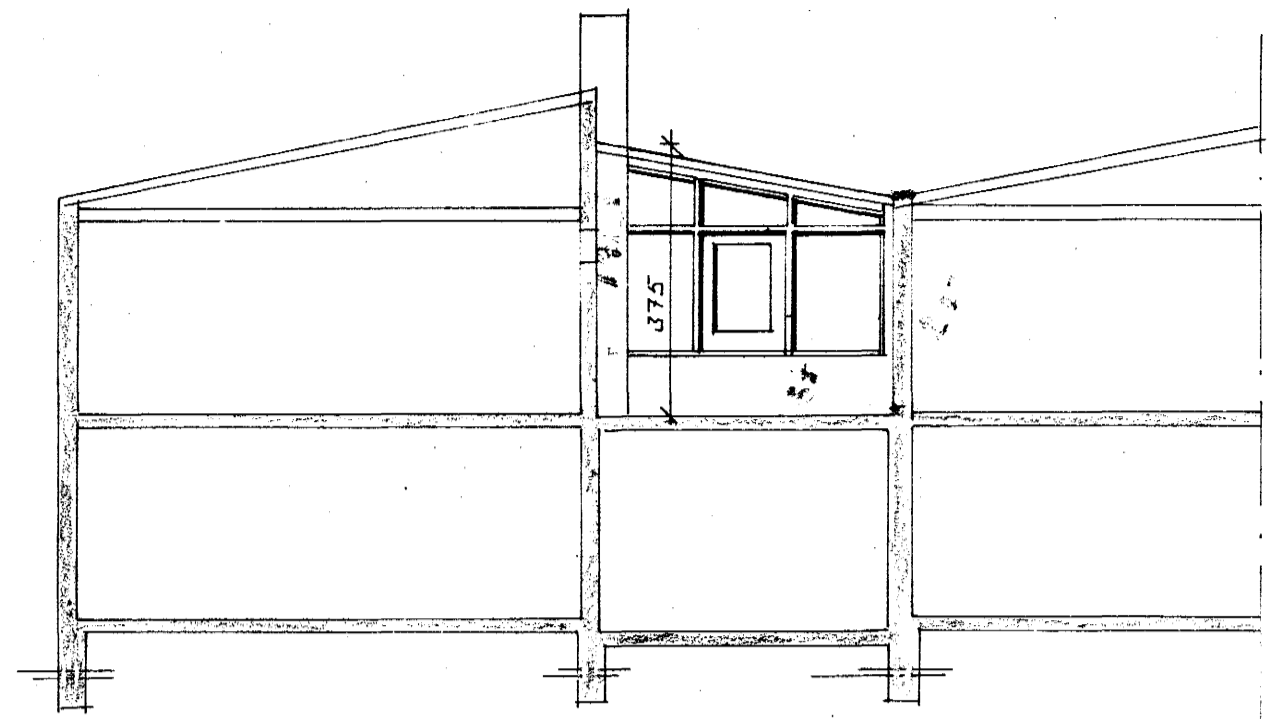


SNIED A - A ~ 1:100

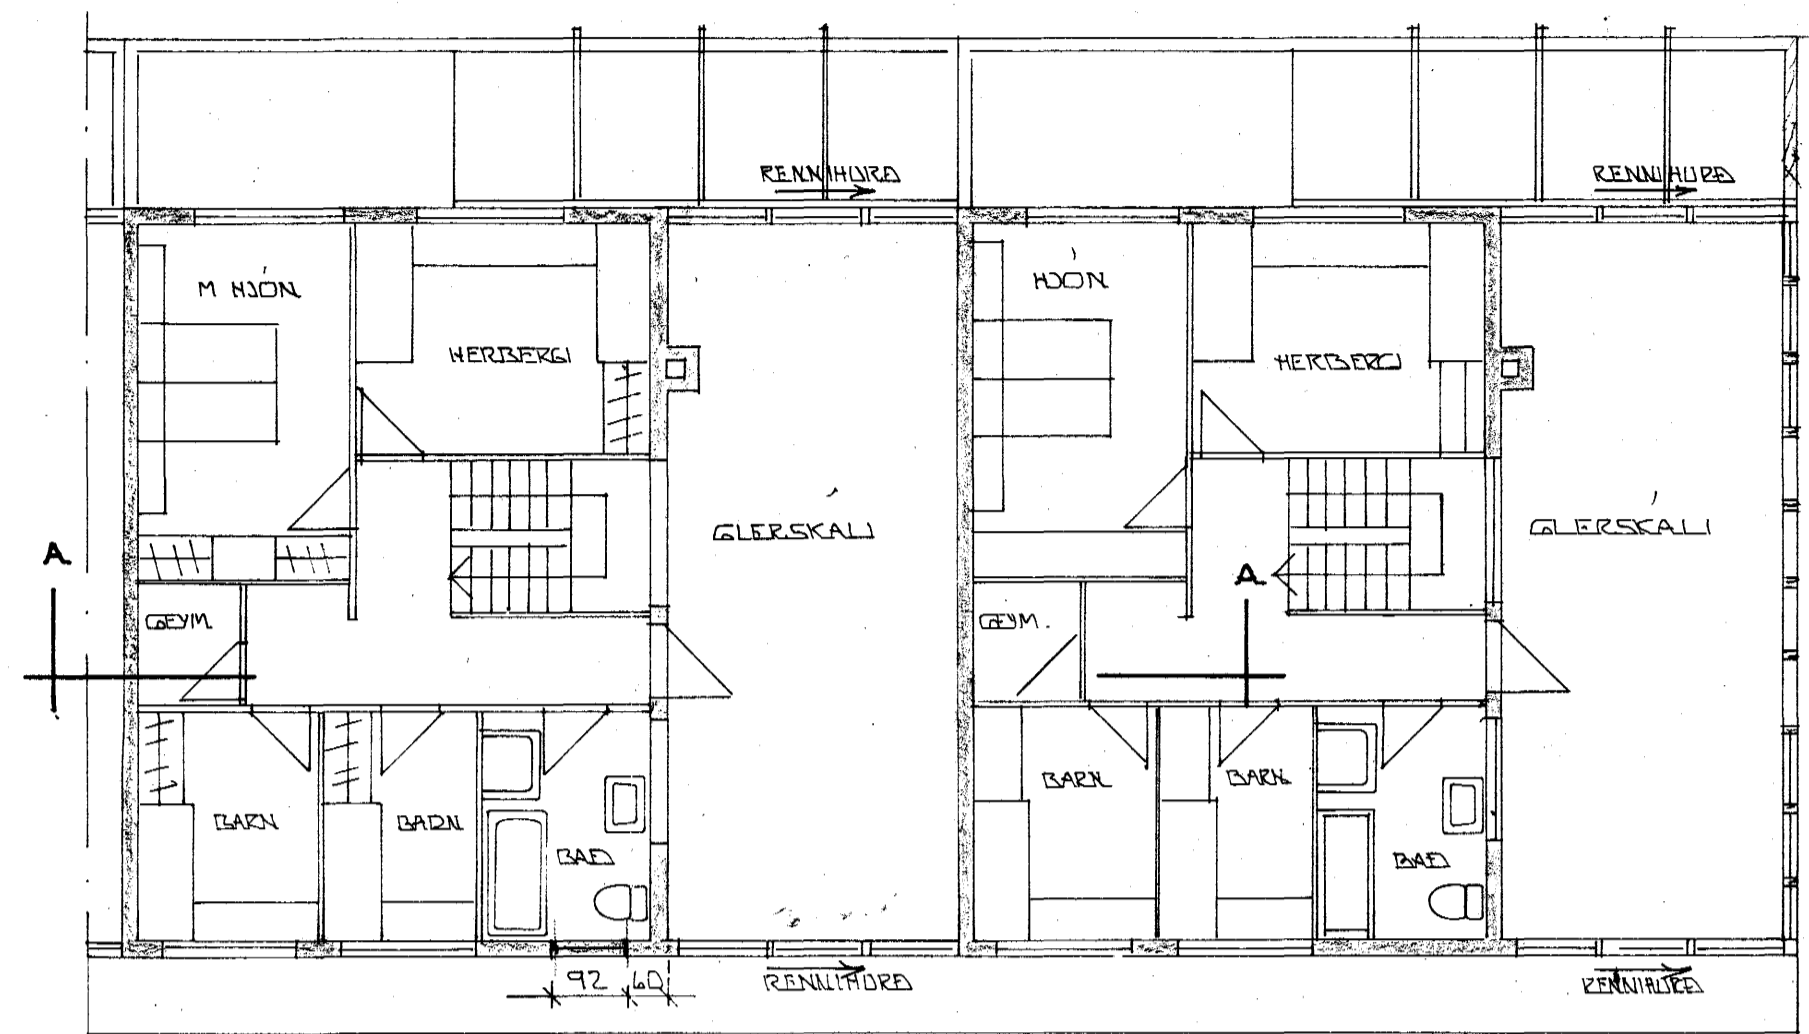


GRUNNMÝND ~ 1:100

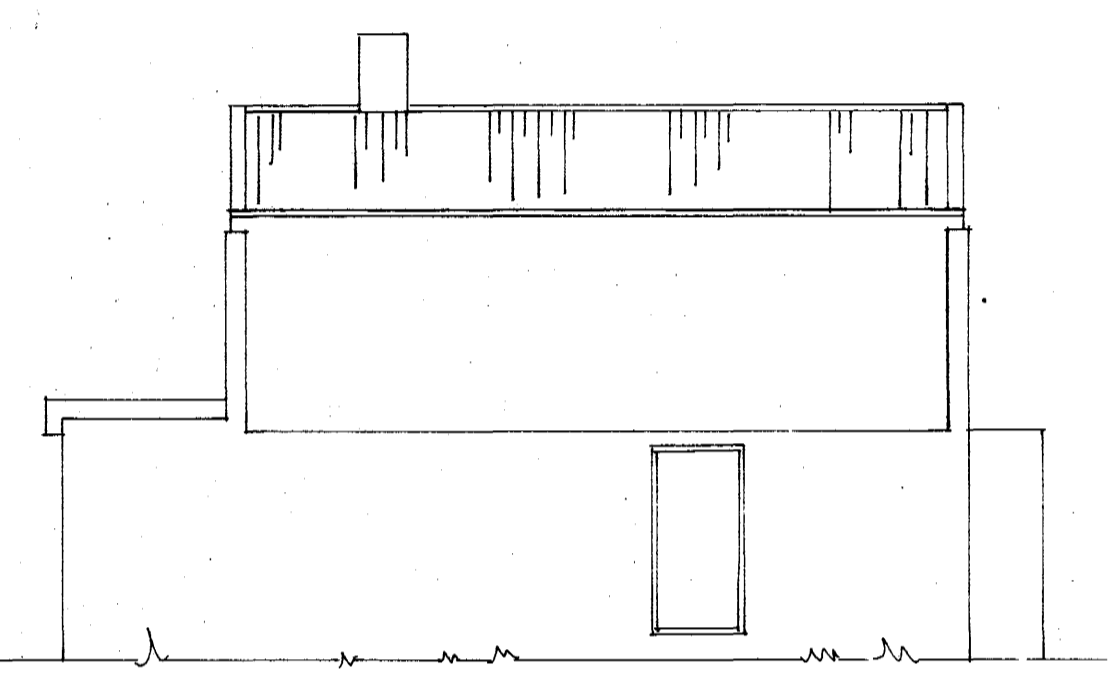


AUSTUR

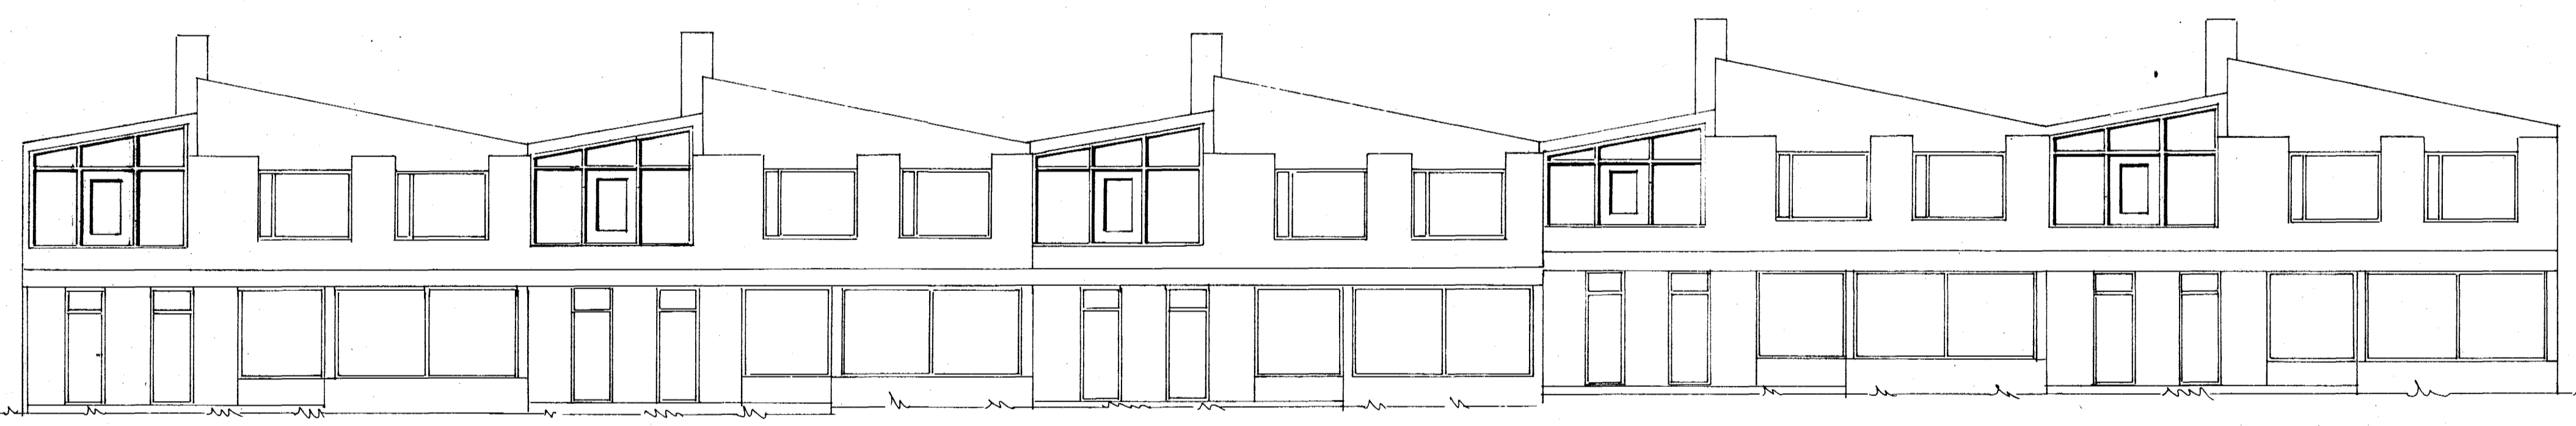

SUDUR

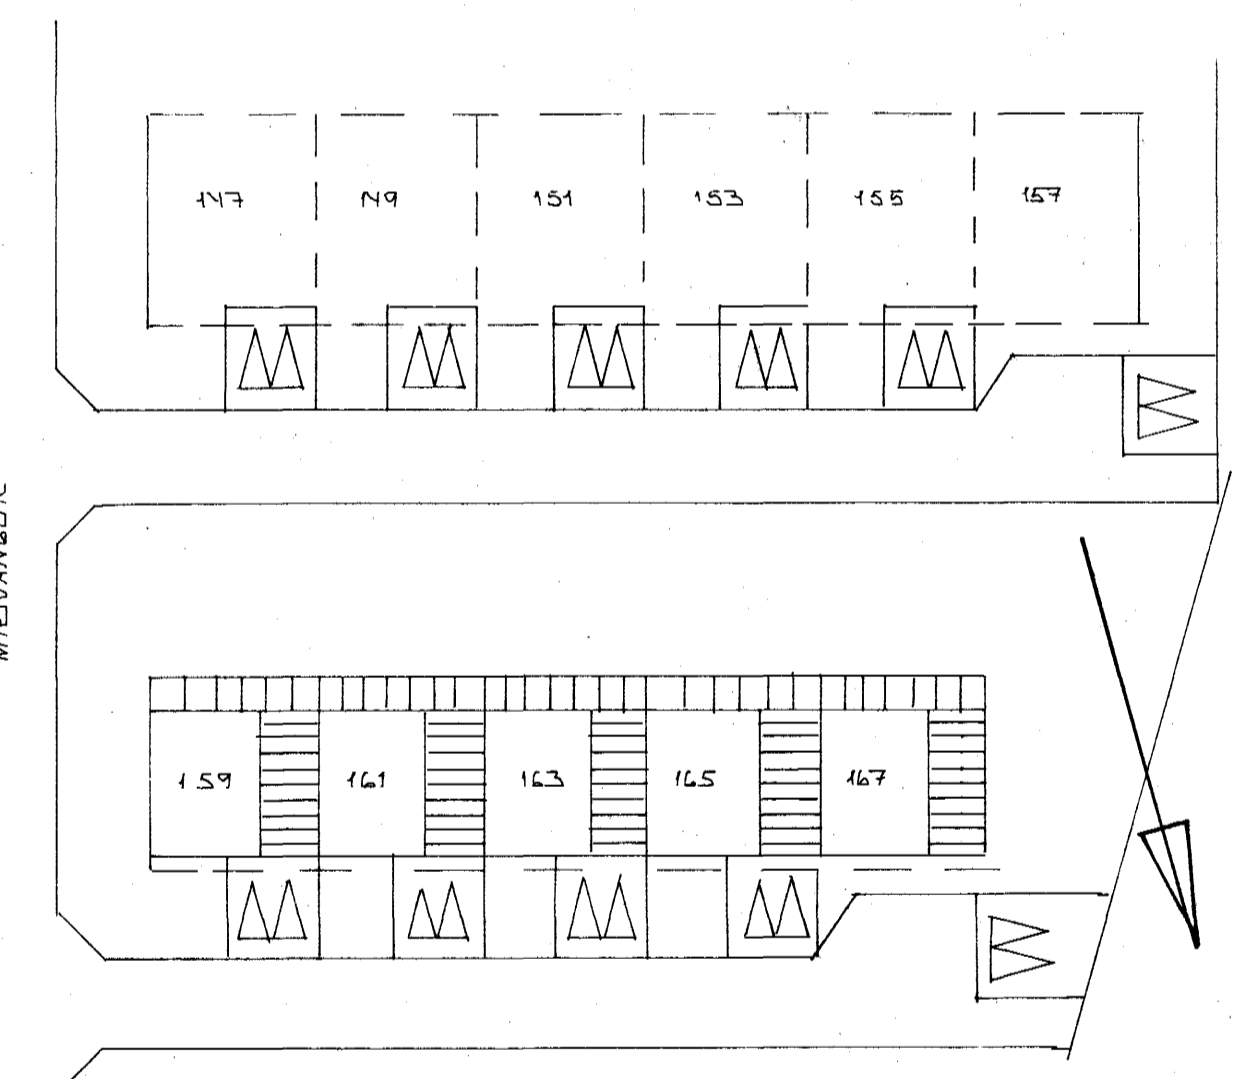

AFTÖDDMÝND ~ 1:500

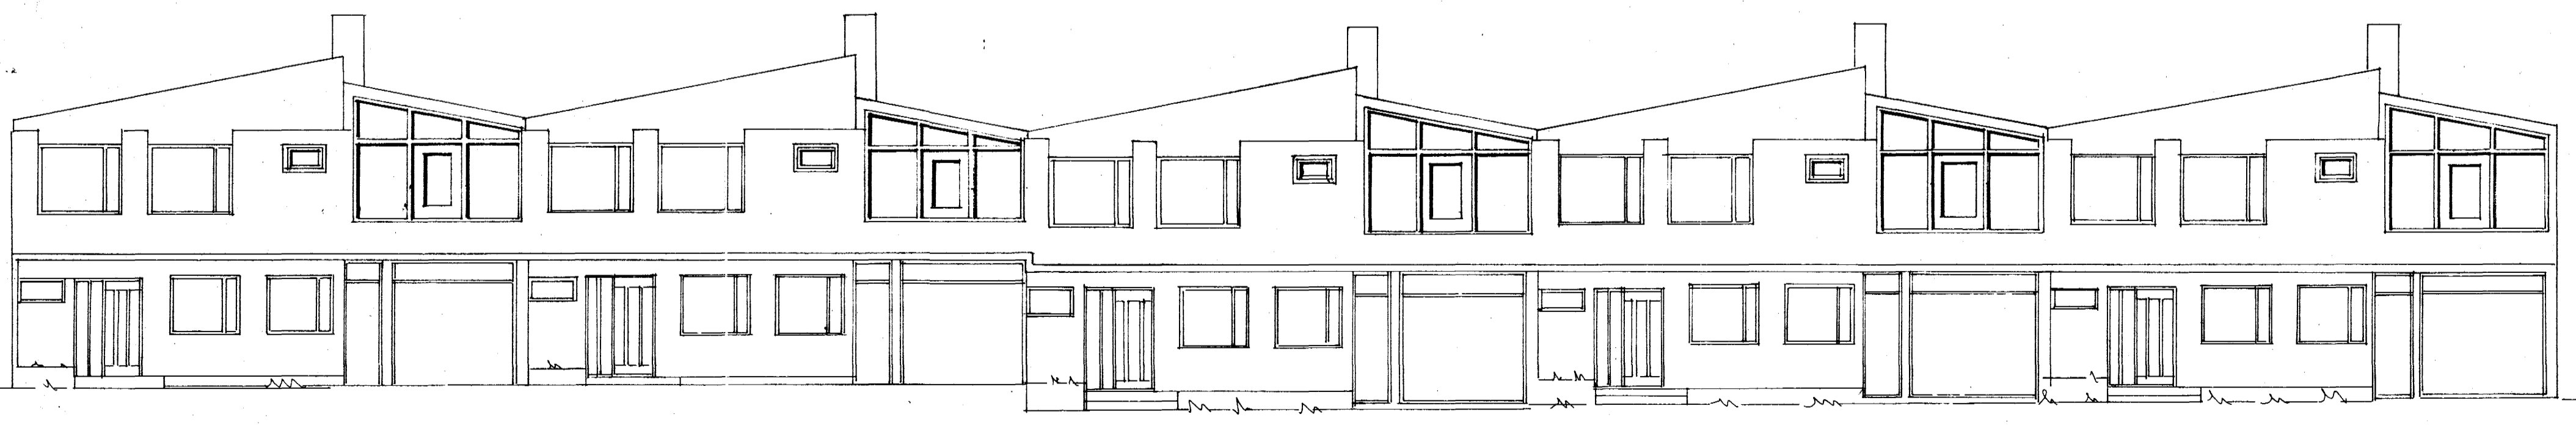

NORDUR

DI	27.08.87	GLUGGI Á BACHERIS FERÐUR Á LUTVEG	
BR. NR.	DAGS	EDLI BREVTINGAR	SIGN.
MÍÐVANGUR 159-167 HAFNARFIRDI			DAGS ÁGIST '87
GLERSKALI YFIR BILGEYMSLU			HANNAÐ
			TEKNAÐ
			VERK NR. 8439
MÁLKV. ~ 1:100			BLADNR.
SIGURÐUR ÞORLEIFSSON TEKNIFRÆÐINGUR F.T.F.I.			0-01
STRANDGÖTU 11 HAFNARFIRDI SÍMI 54751			