

SKÝRINGAR:


- — — — KALT VATN
- - - - - HEITT
- » — — — — KALDAVATNSKRANI
- » — — — — HEITA
- X — RENNIOKI
- X — — — — MED SPINDLI UPPUR JÖRD.
- / — EINSTREYMISLOKI
- ■ — VATNSMÆLIR
- GV GARDVATN

PIPUR SKULU EINANGRADAR MED 20mm
GLERULLARHÖLKUM OG VAFÐAR MED PLASTDÚK
ALLT EFNI, PIPUR OG FITTINGS SKAL VERA
GALVANISERAÐ.

KERFI SKAL PRÖFA MED KÖLDU VATNI OG
6 KG/cm² ÞRÝSTINGI.

BALLOFIX RENNIOKAR SEU VID HVERT TÆKI
EINSTREYMISLOKI VID ÞVOTTAVÉLAR.

FRÁGANGUR INNTAKS OG LOFTPÚÐAR
SKV. FORSKR. VATNSV. R.V.

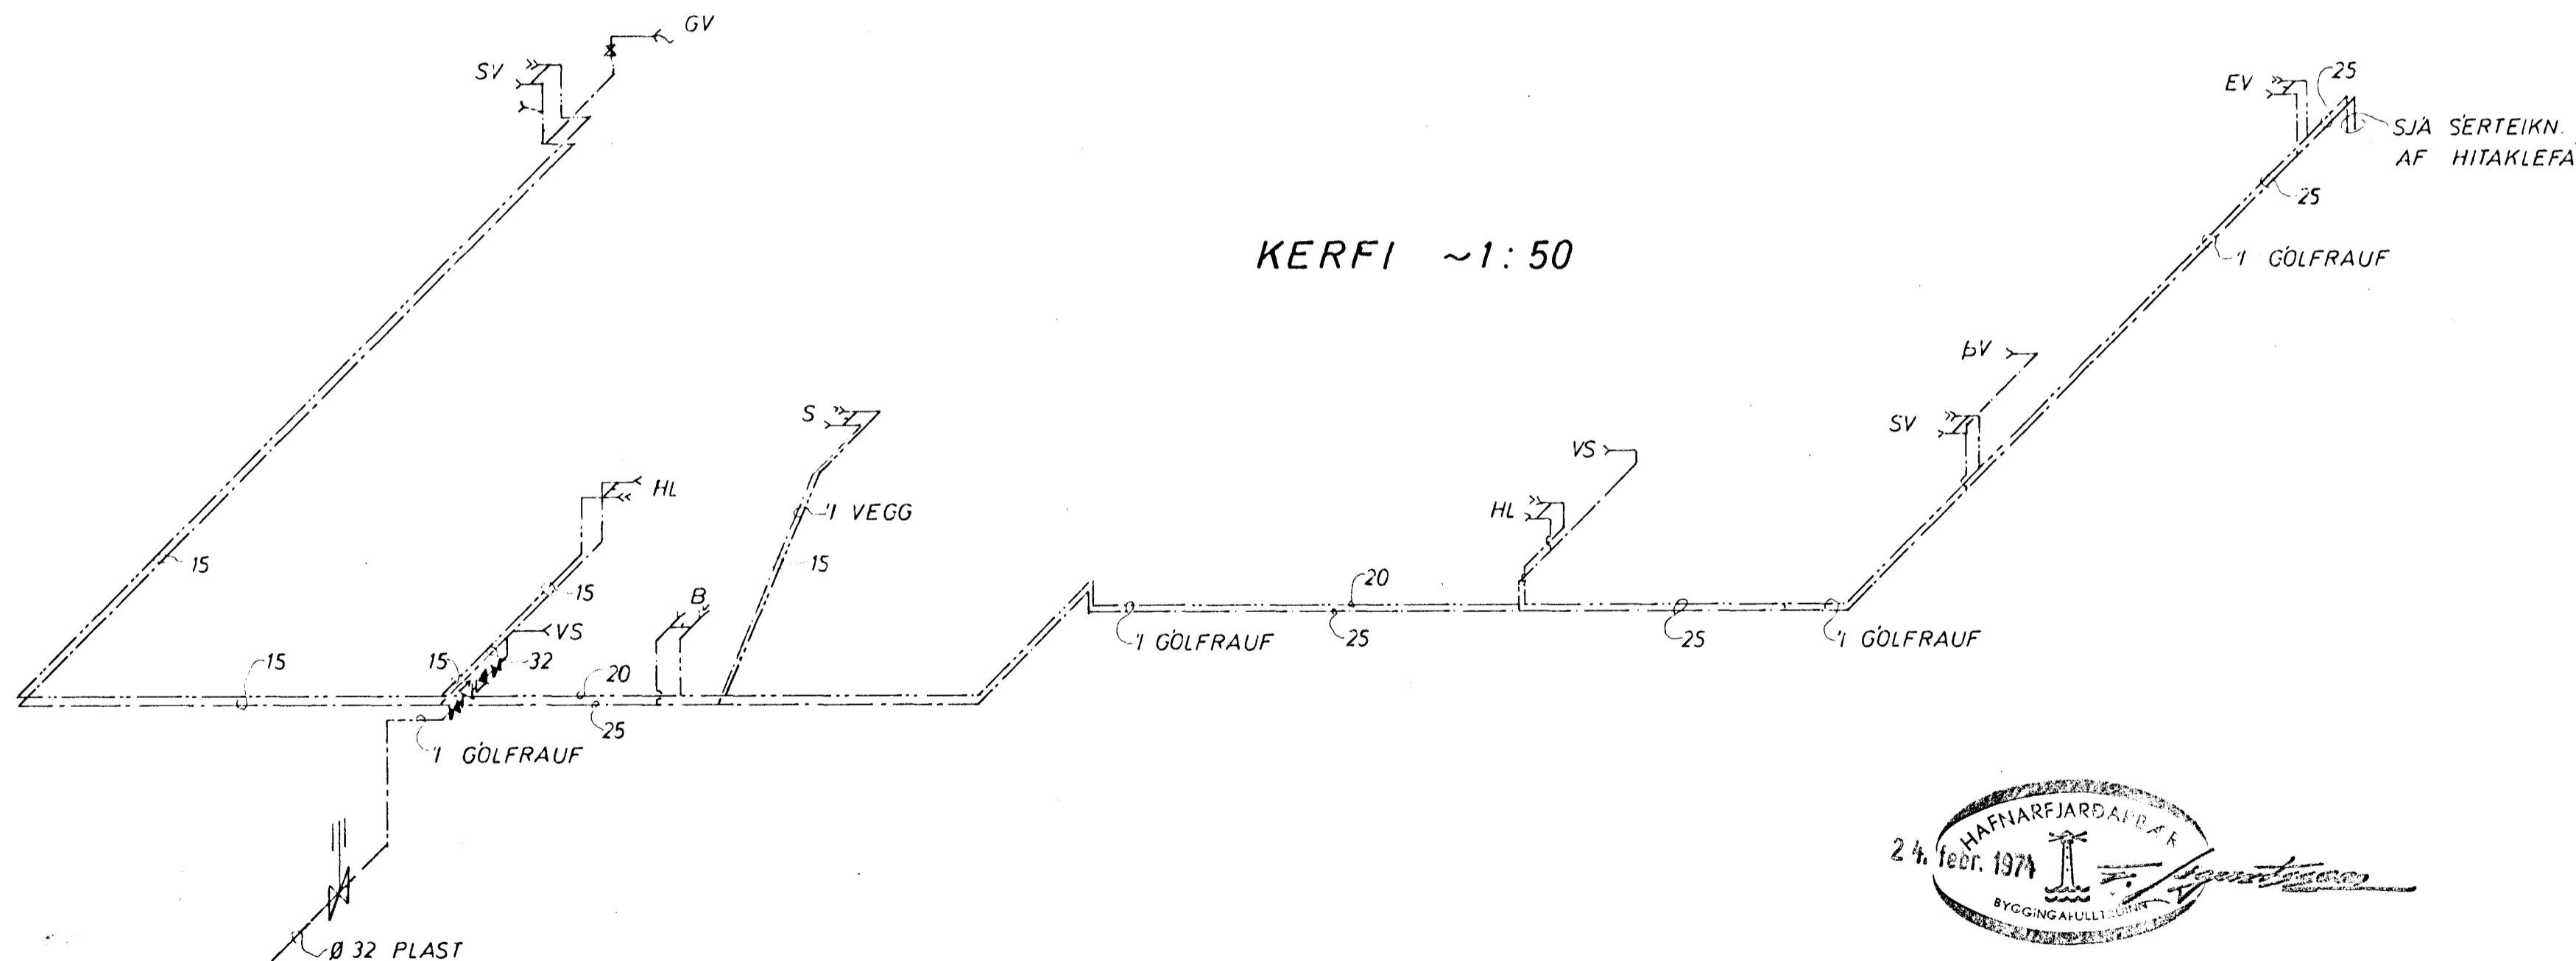

MÍÐVANGUR 15	MÆLIKVARÐI ~1:50	VERK 7118	TEIKN NR 8
VATNSLÖGN KERFI	Hannað: JSB Teiknað: AS	Yfirfarið: JSB Samþ: JSB	DAGS JÚLÍ '73
JÓHANN GUNNAR BERGPÓRSSON VERKFR MVFI KÖLDUKINN 9 - HAFNARFIRÐI - Sími 52895	BREYTT		