



Gangur skal þrjú opnu  
eldstæðir í senninni og  
stökkur þrjú þætti.

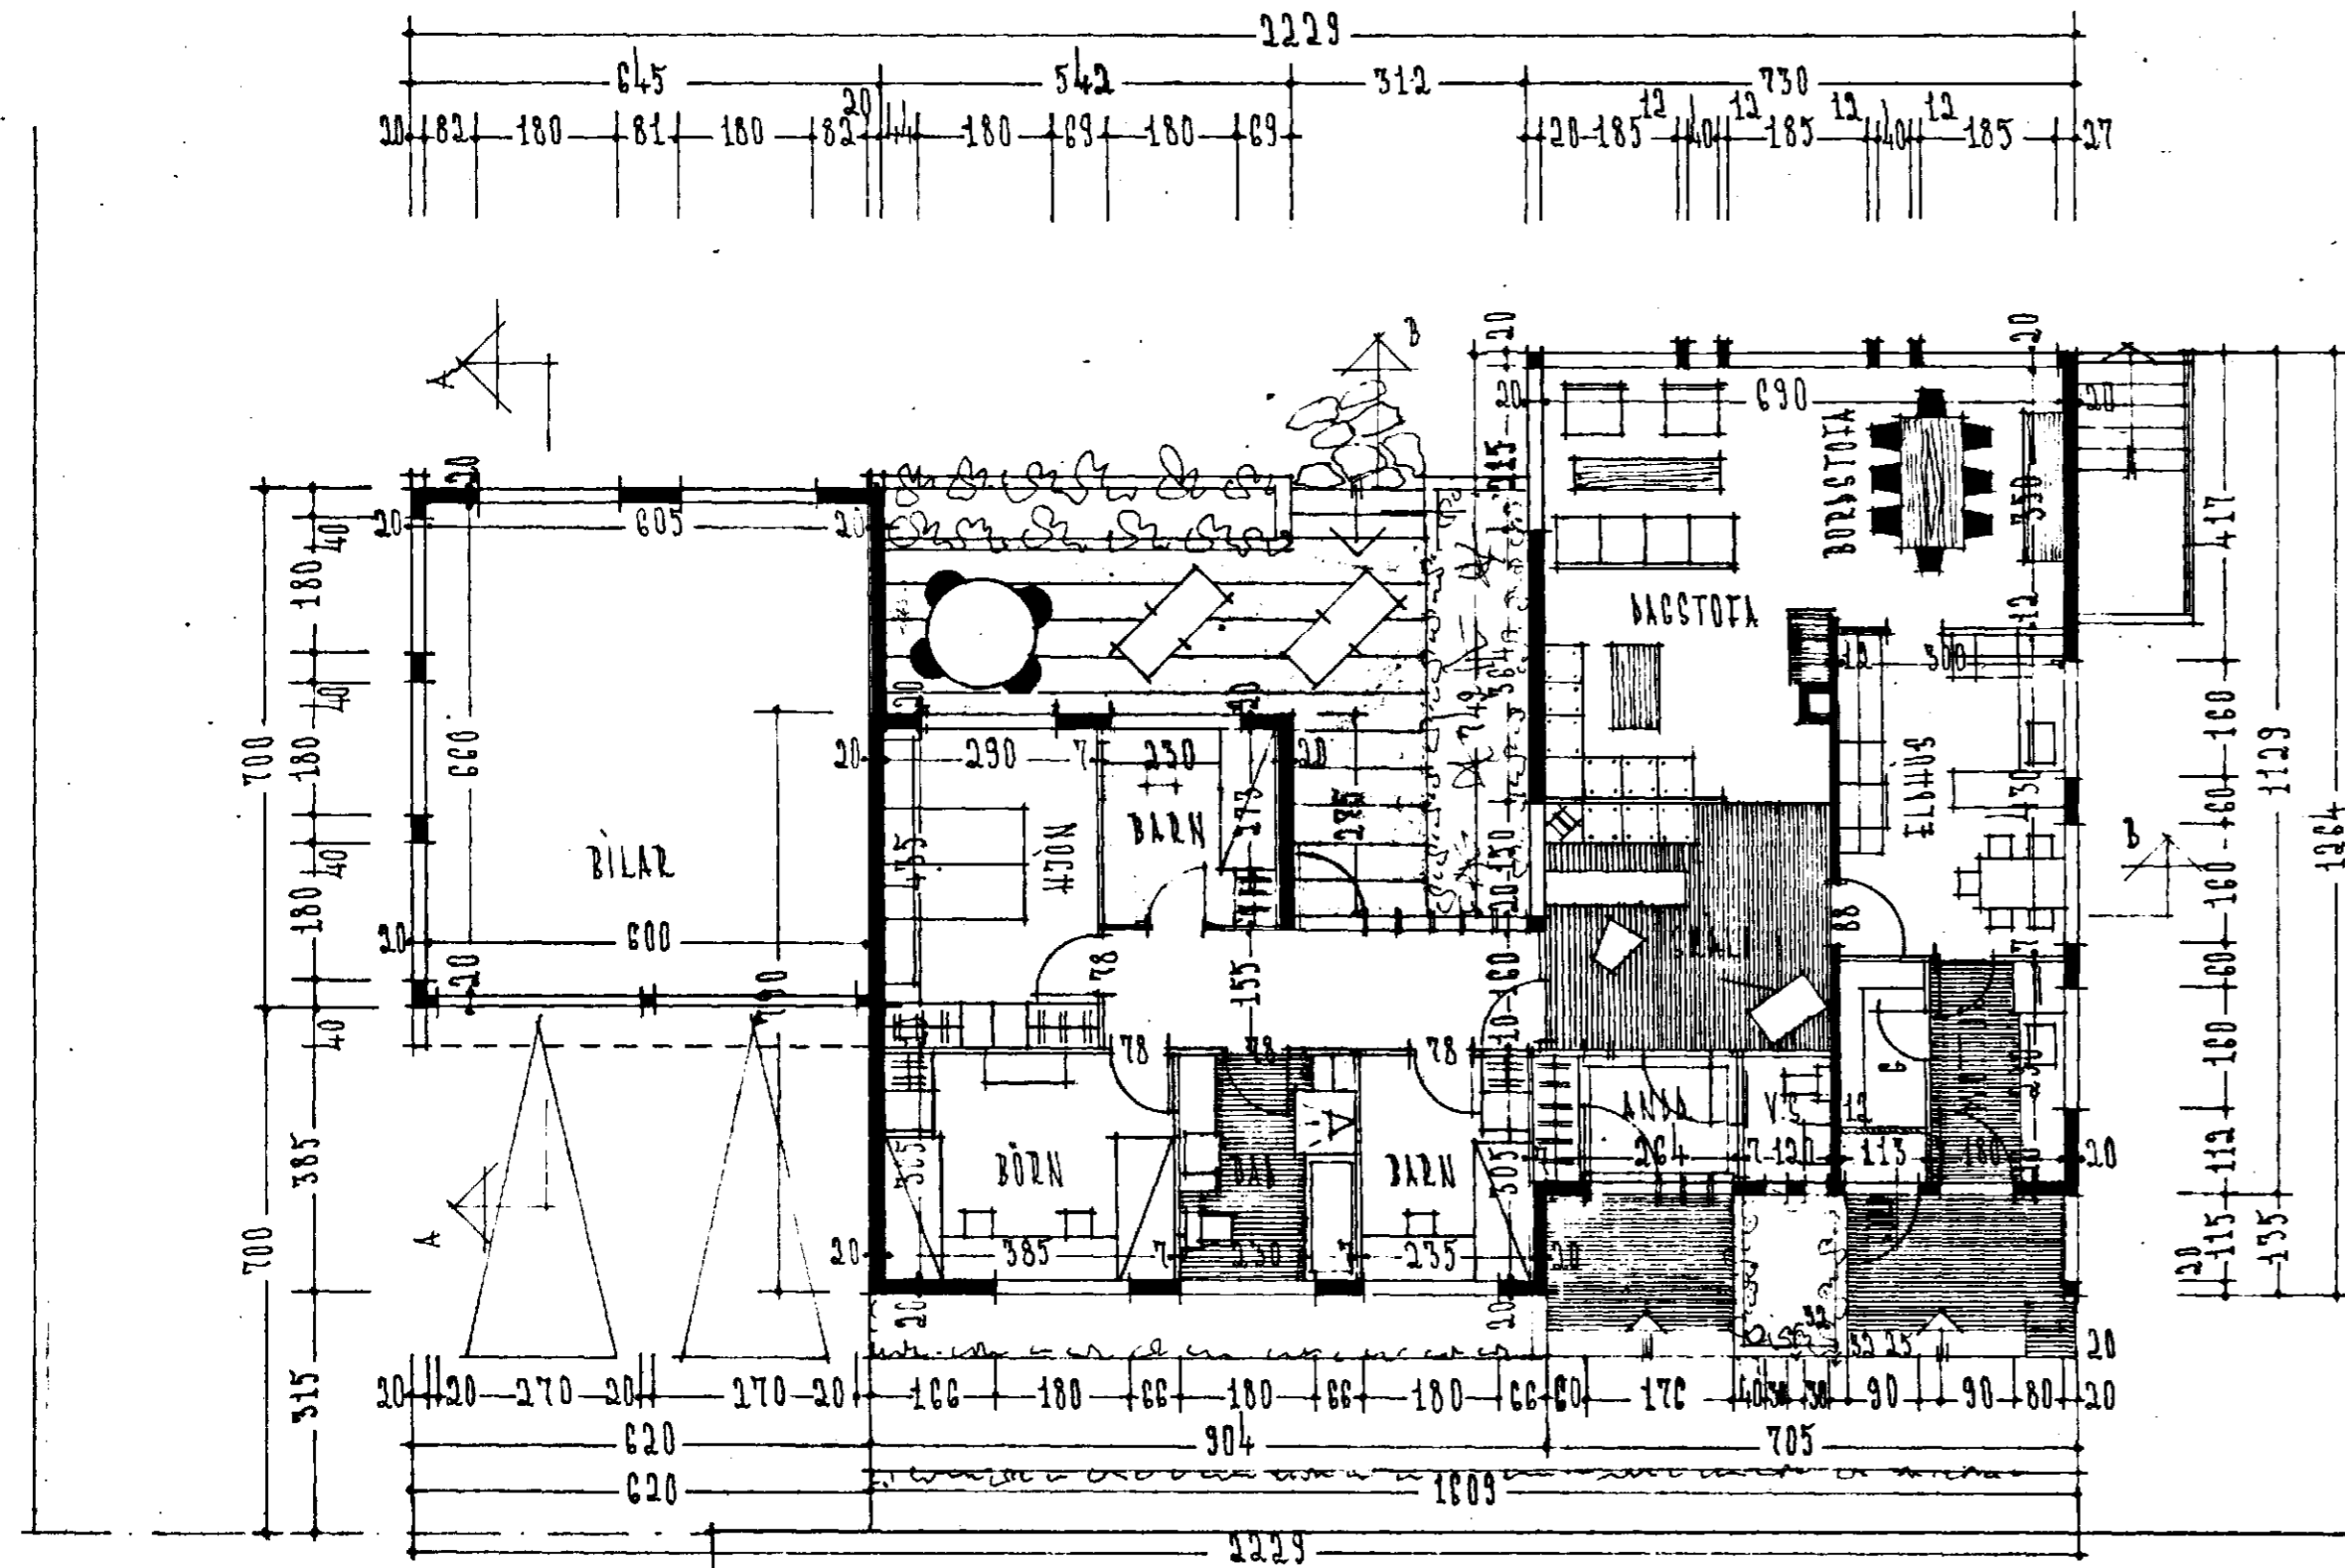

GRUNNMÝND

ATSTÖÐUMYND M 1:500  
FLATARMÁL HÚSS 143.62 M<sup>2</sup>  
BÍÐREIÐARG. 44.14 M<sup>2</sup>

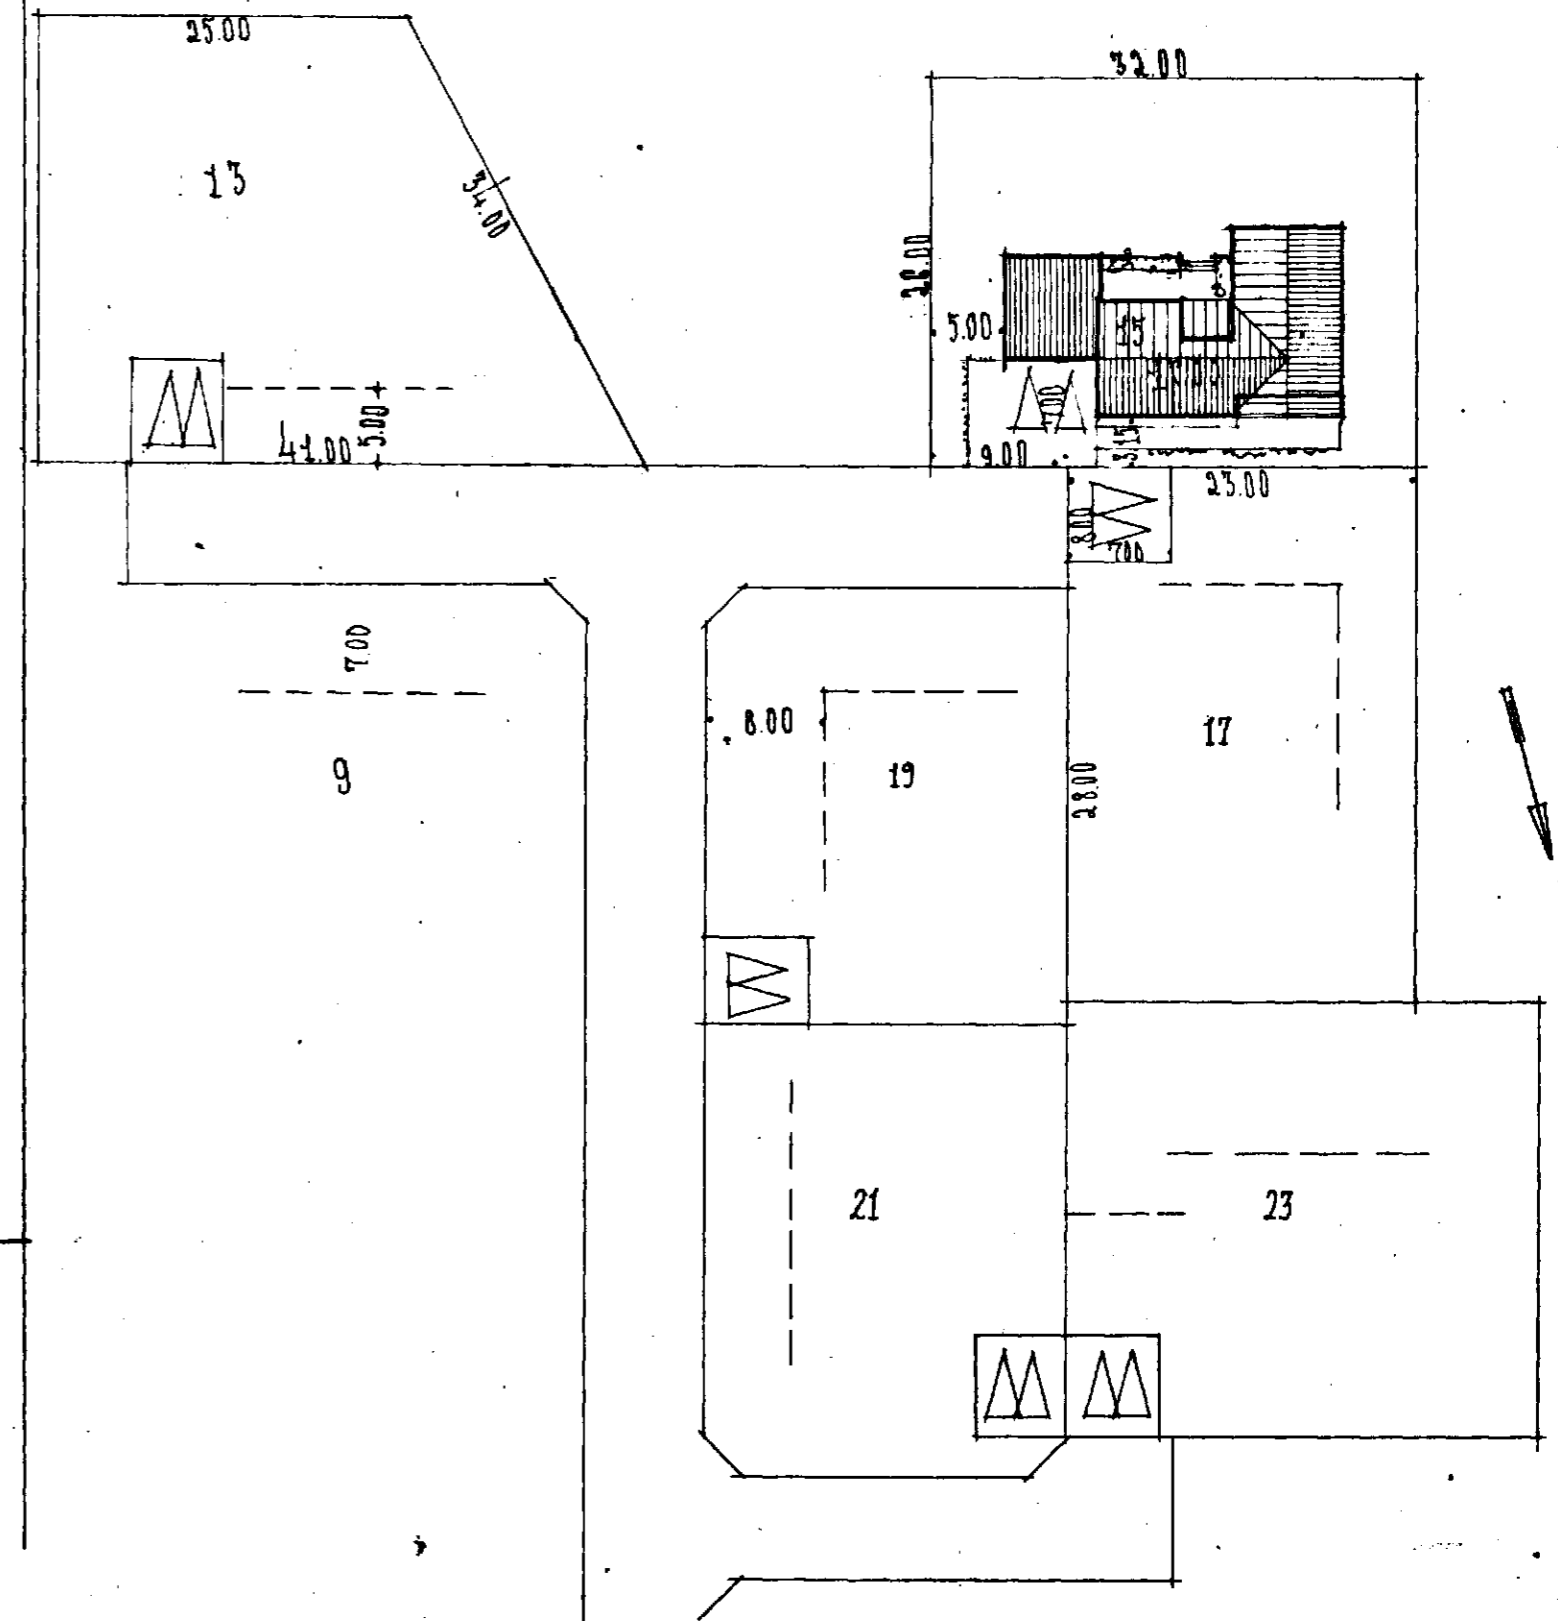

REVKJAVÍR I ÁGÚST 1971  
Hjartmann Sveinsson