



HP₂ 440/90 = 10.8m².

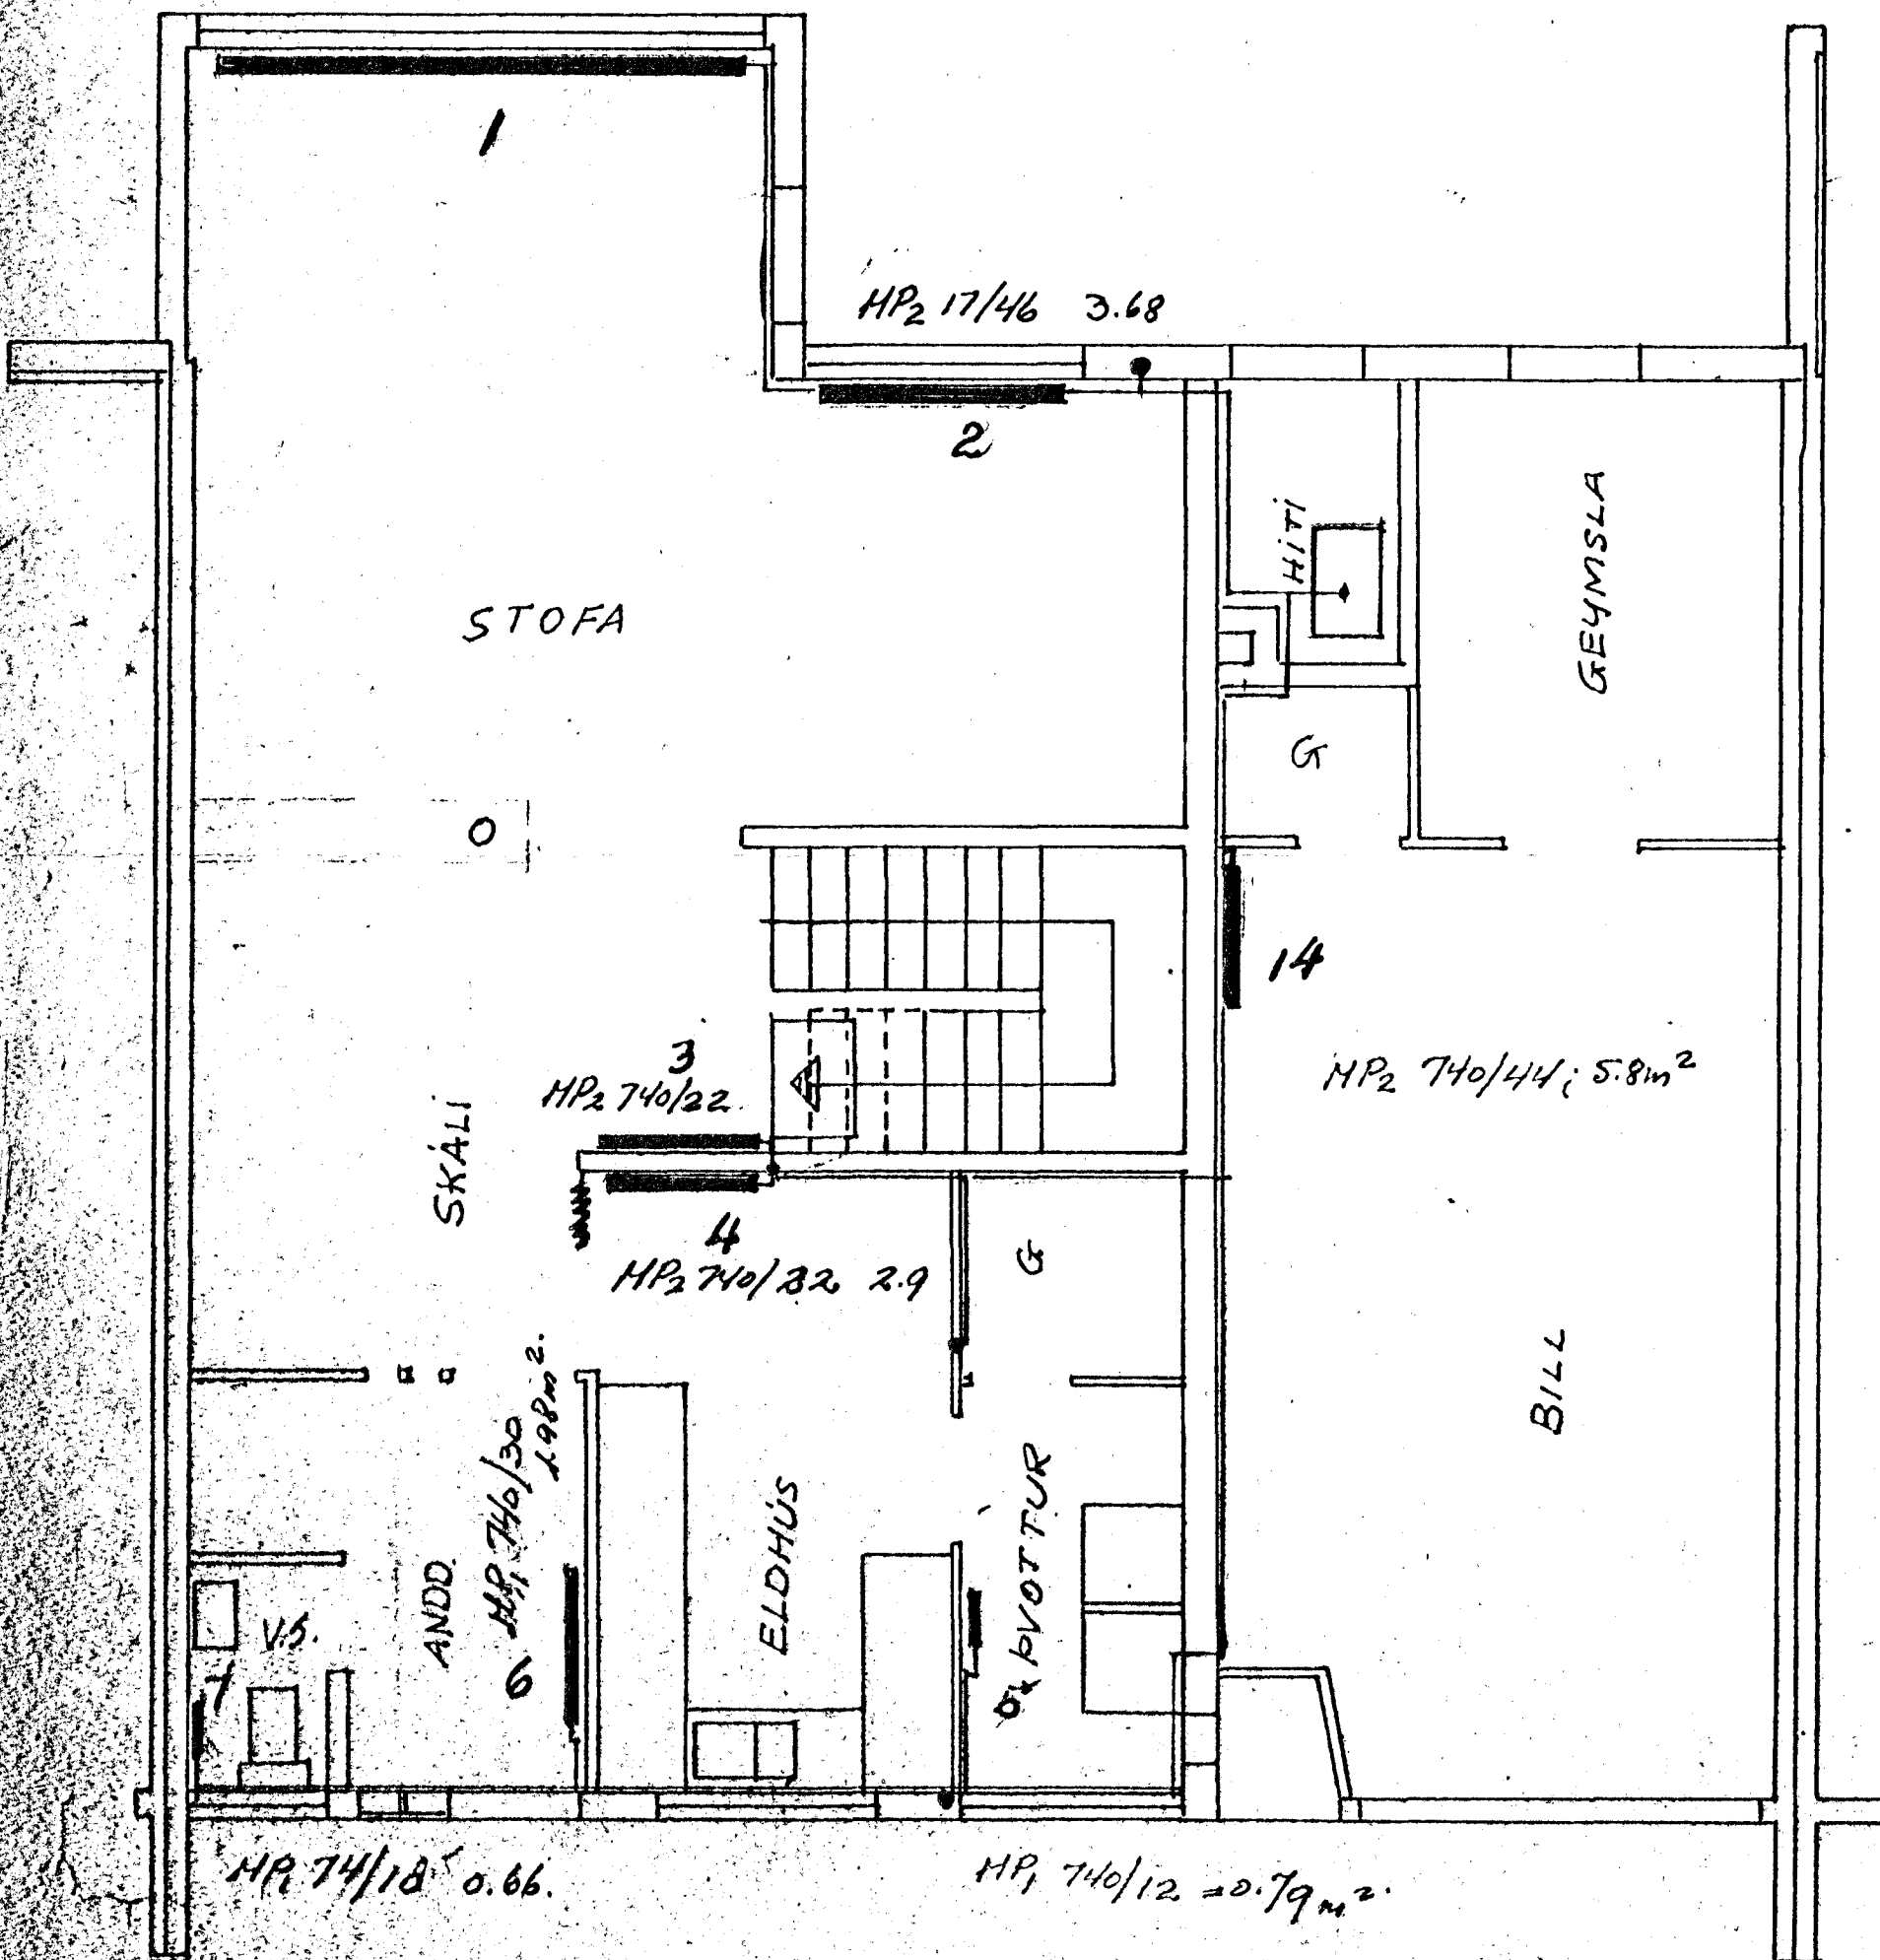

JARDHÉÐ

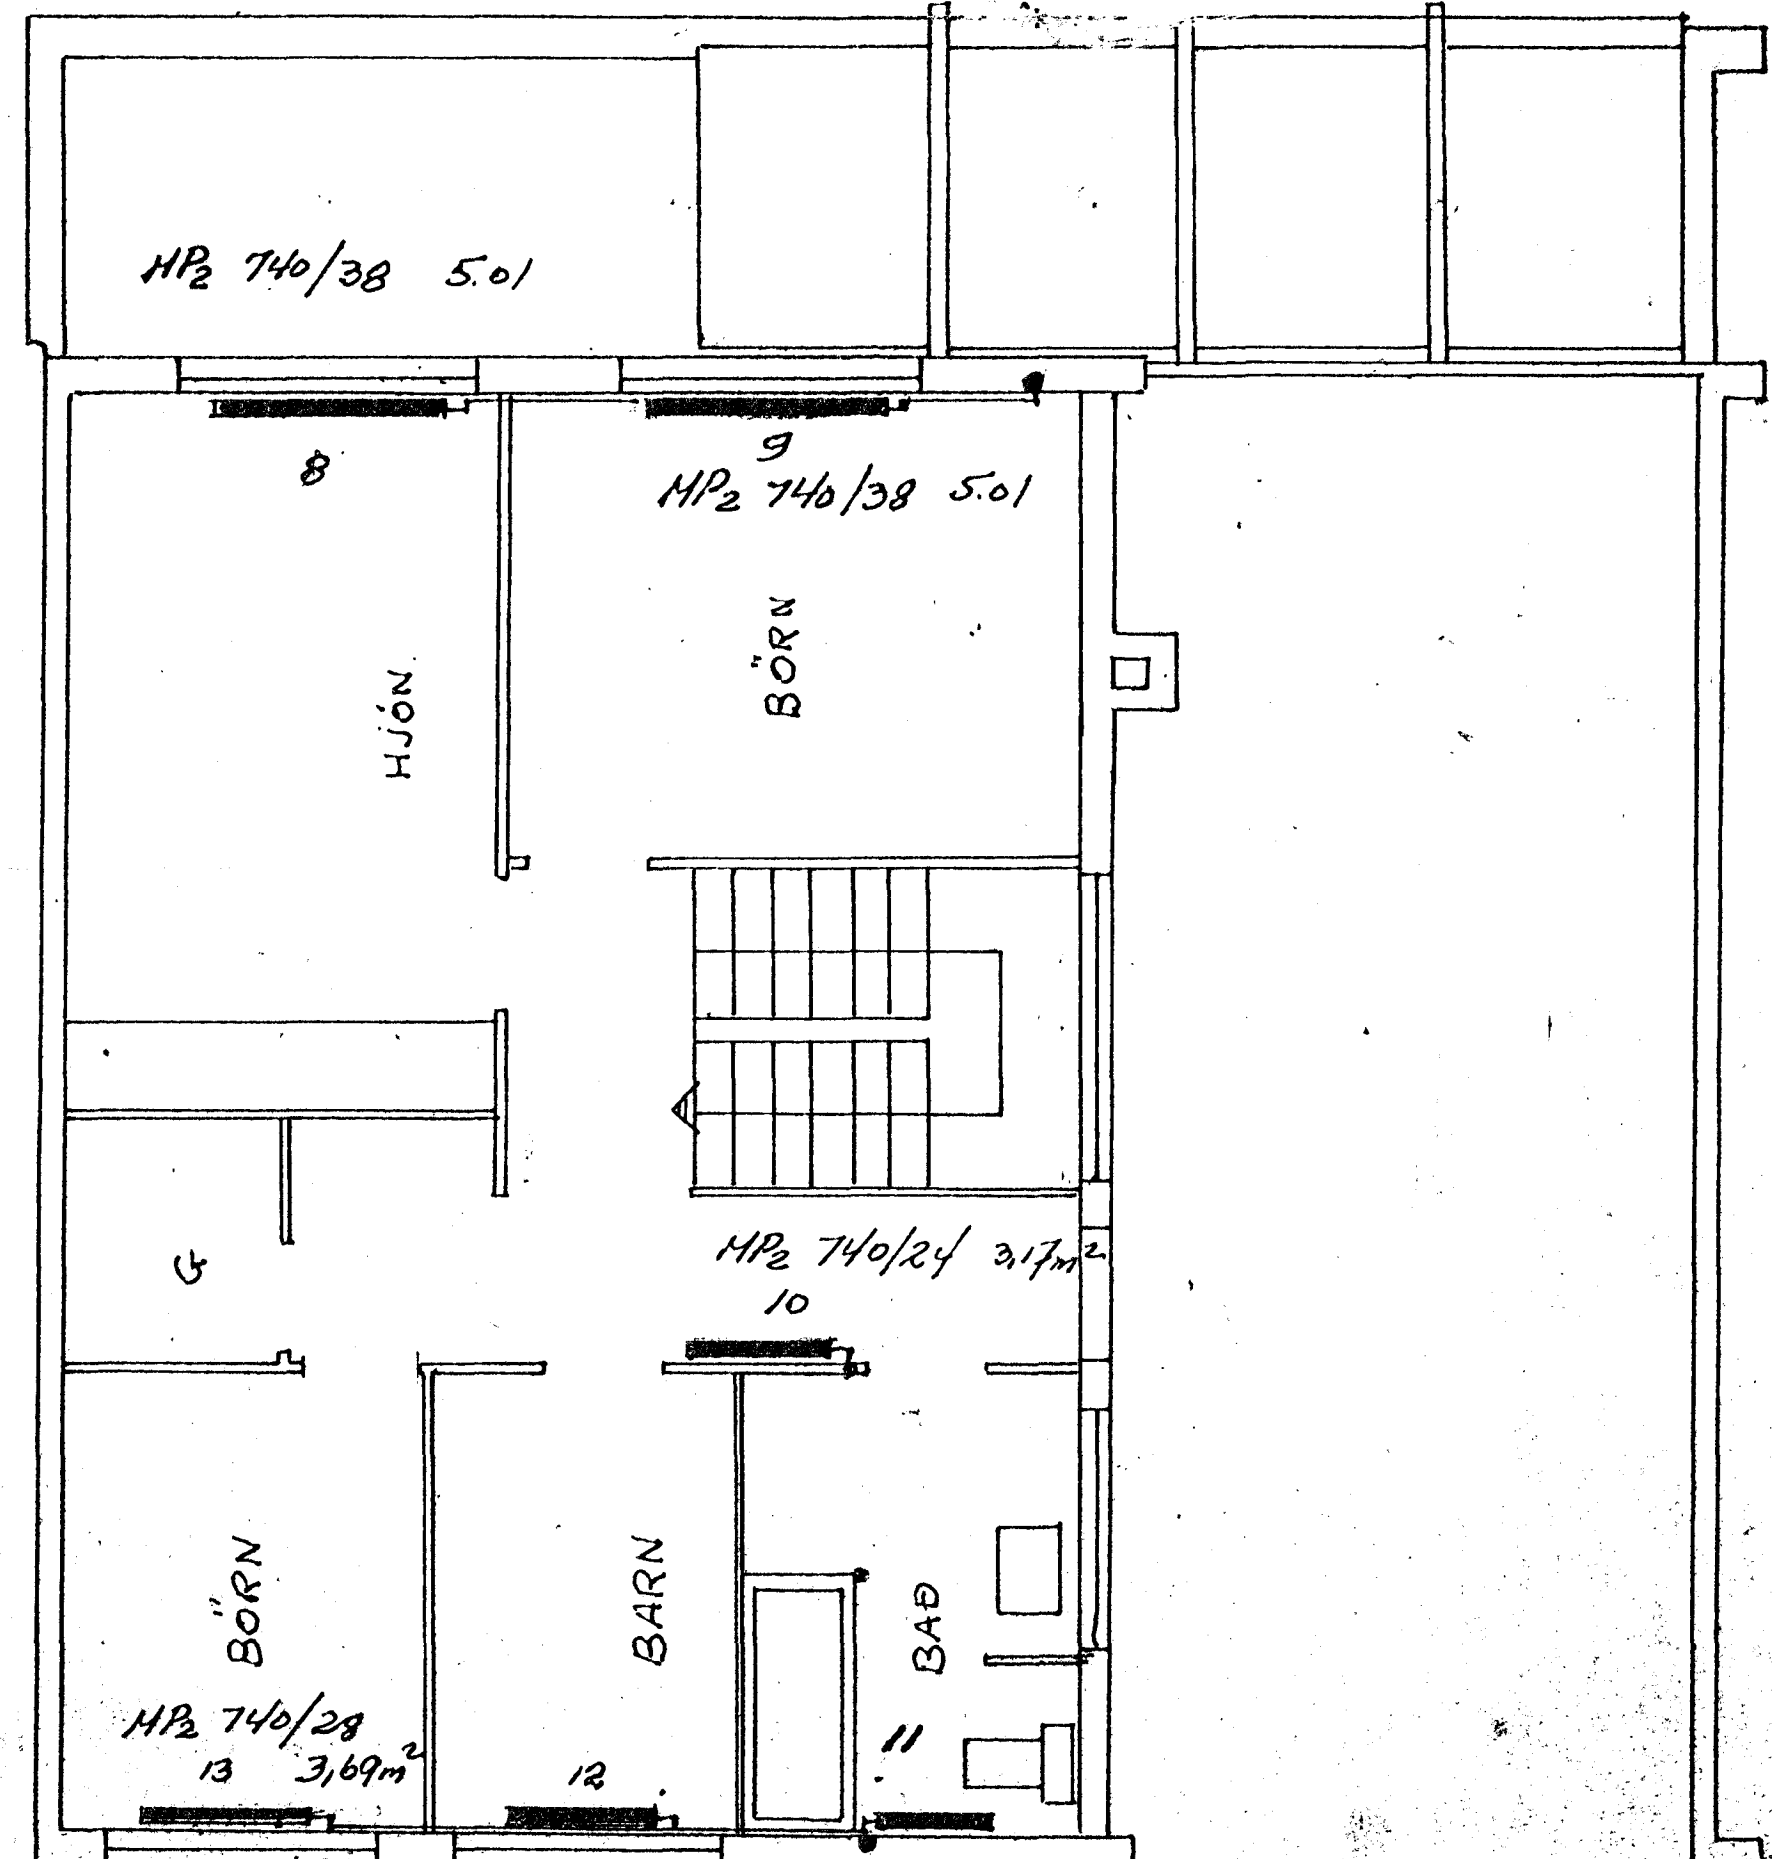

EFRI HÆÐ



| | | | |
|------------------|------------|-------|----------|
| MÍÐVANGUR 16A | H | TEINN | SKAÐ |
| MÍÐSTÖÐVARLÖGN | 1:50 | DAGA | 28/11/72 |
| KOLBEINN JÓNSSON | TEINN. NR. | | 18/1/70 |
| TEINN. FR MFEI | 7238 | | |
| | BL. 1 | | |