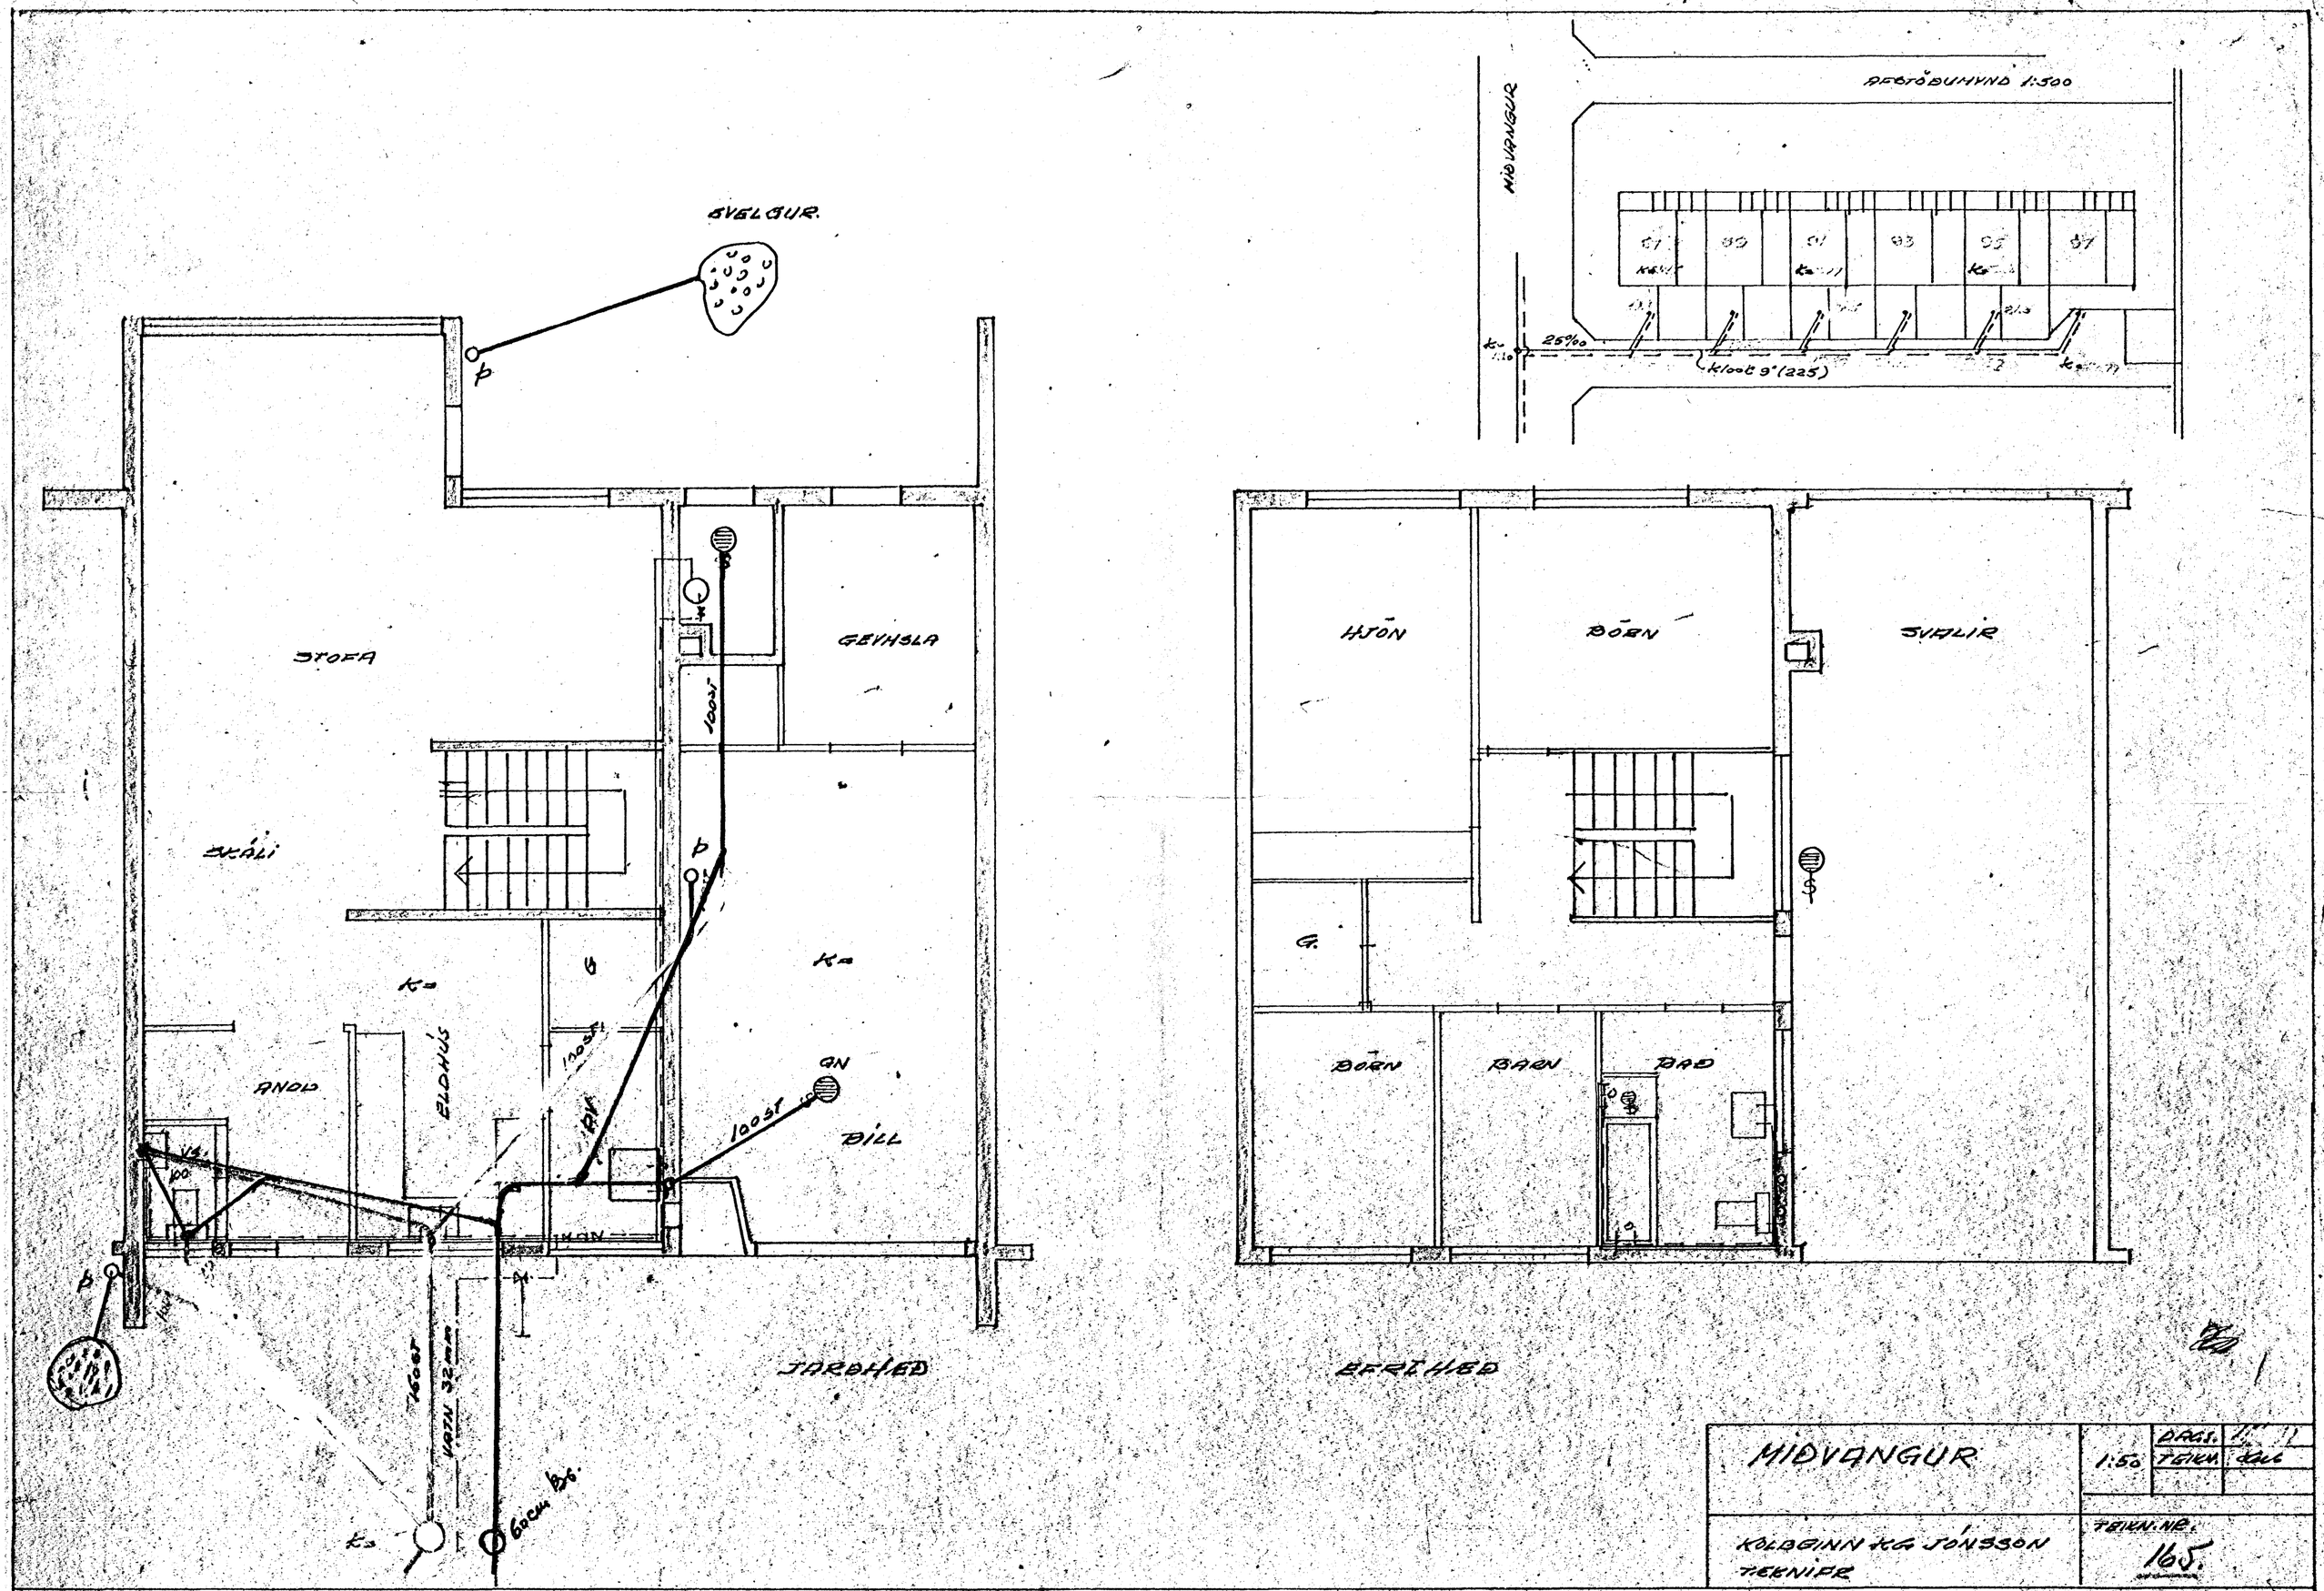
EVELGUR.
STOFA
GEVHSLA
SKÁLI
ANDD
ELDHÚS
BILL
JARDHÆD
HJÓN
BÖRN
SVALIR
G.
BÖRN
BARN
BAD
EFRIHÆD
MIÐVANGUR
AFSTÖÐUMYND 1:500
25‰
Kloot 9°(225)
100ST
160ST
VATN 32mm
60cm Bg.
MIÐVANGUR
1:50
DAGS.
TEIKN.
KOLBEINN KG JÓNSSON
TEKNIFR
TEIKN.NR.
165.