
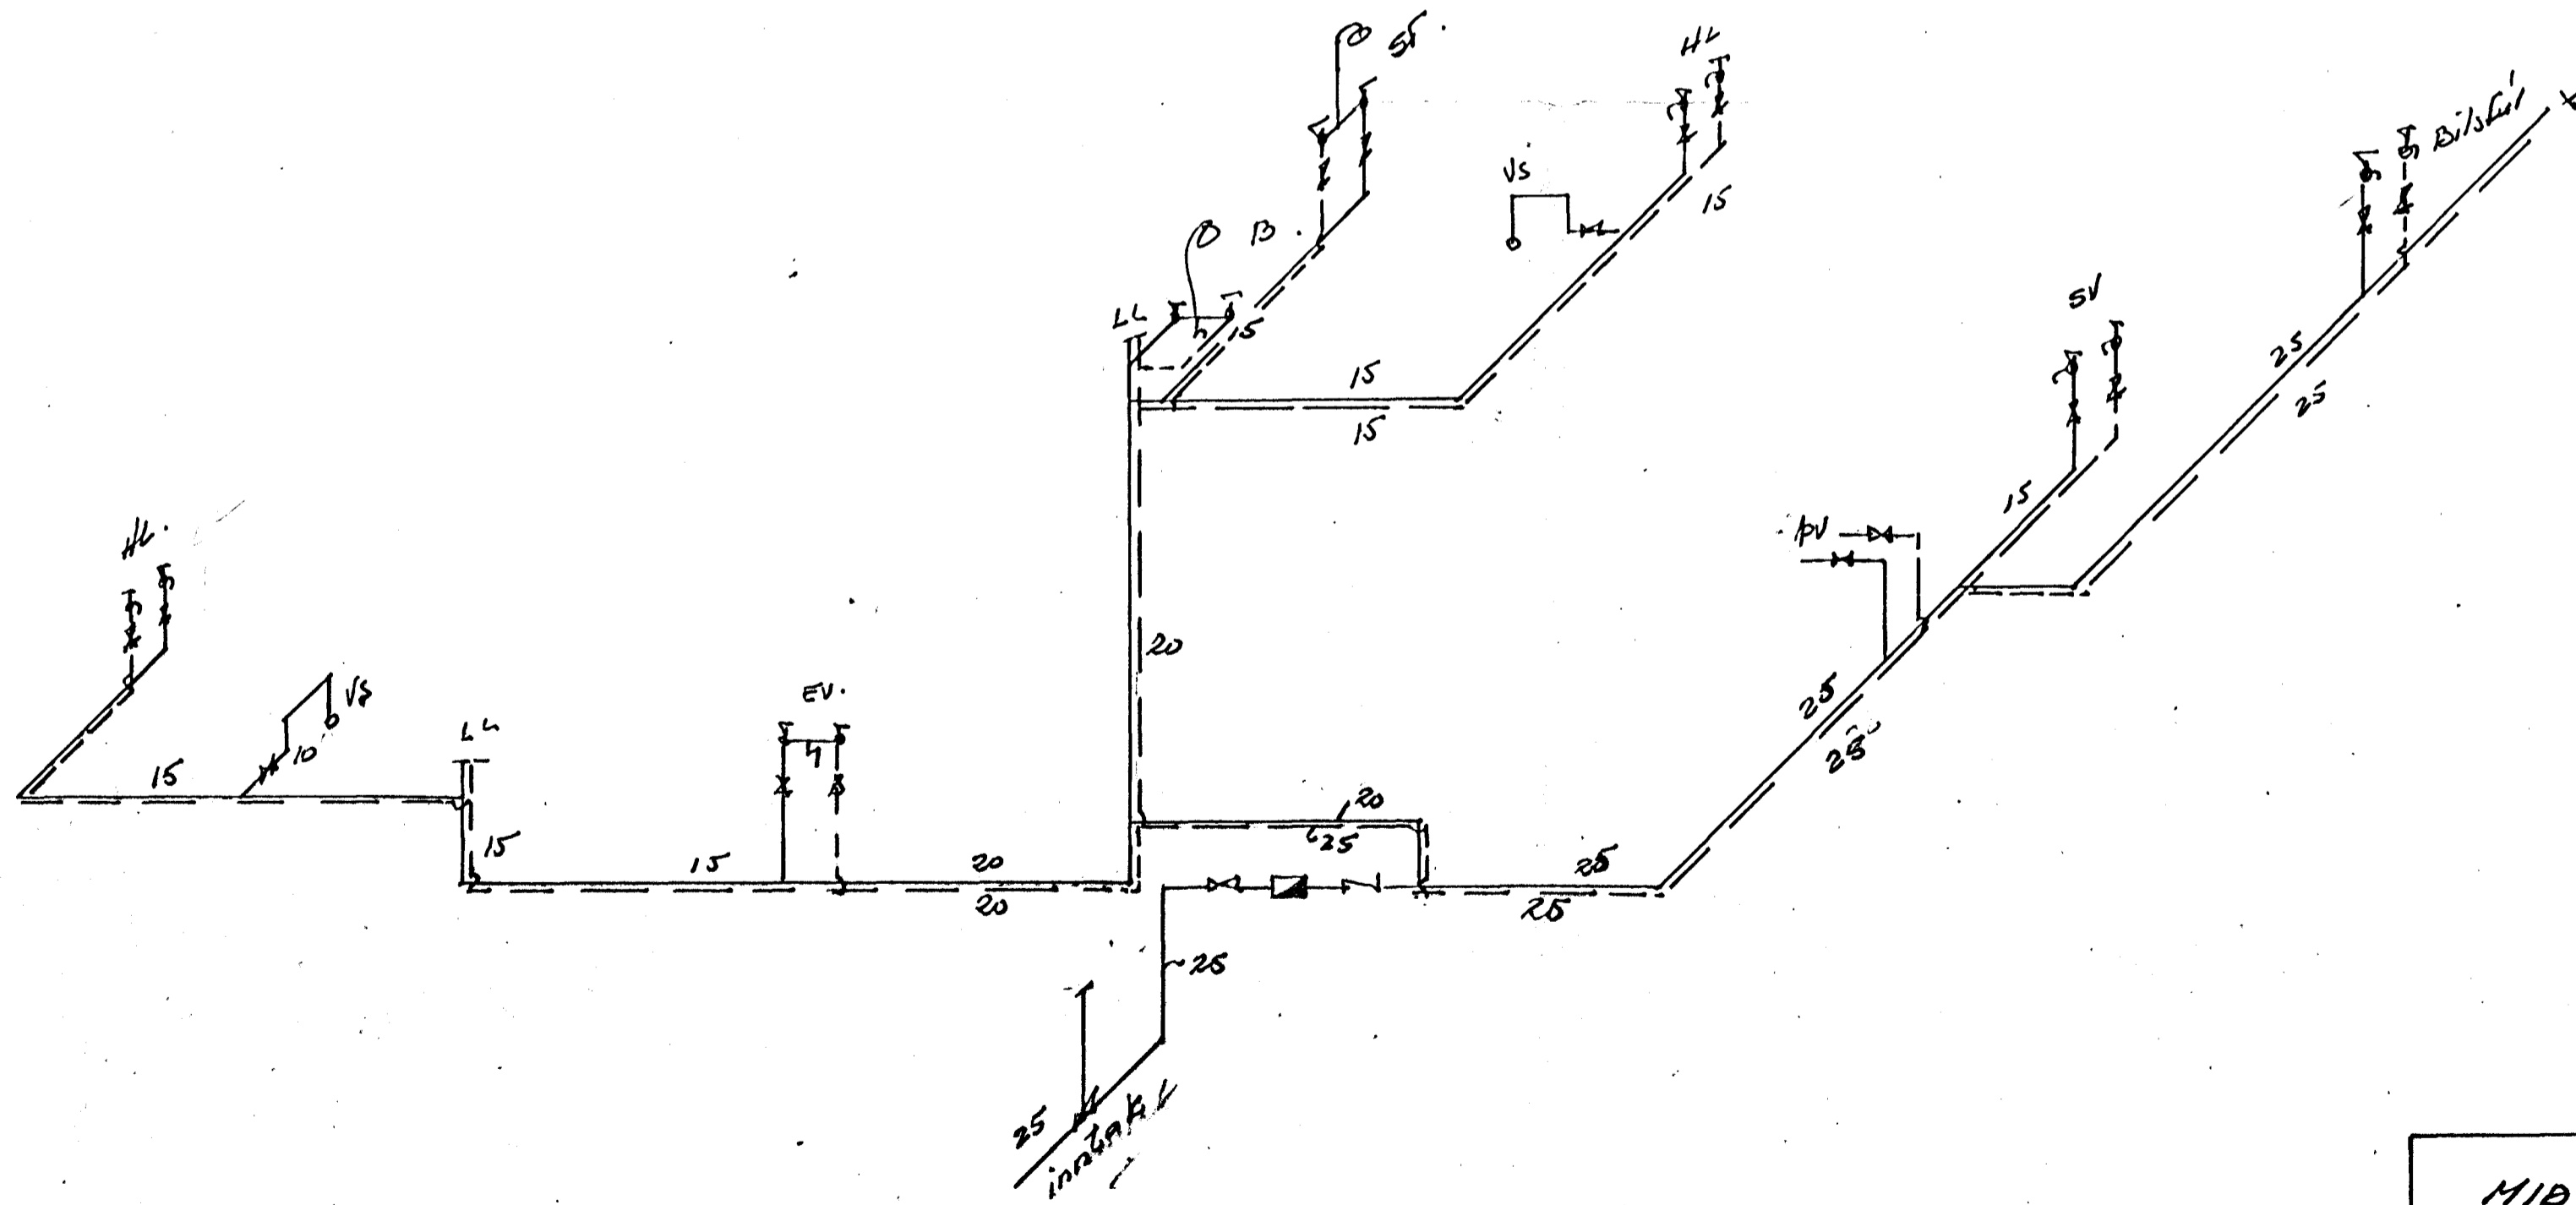


Pipur einangrist með 2cm gosull
 Vefjist síðan með bisal pappir syni-
 legar leiðslur vefjist áframur með
 lórefti og tul málist með olíu málningu.

Allar pipur e fittings gollu.

Samtals toppunardrögingar 1b

Þó öðru leiti stu. reglugerð
 Vatnsu. Hafnarfjarðar.

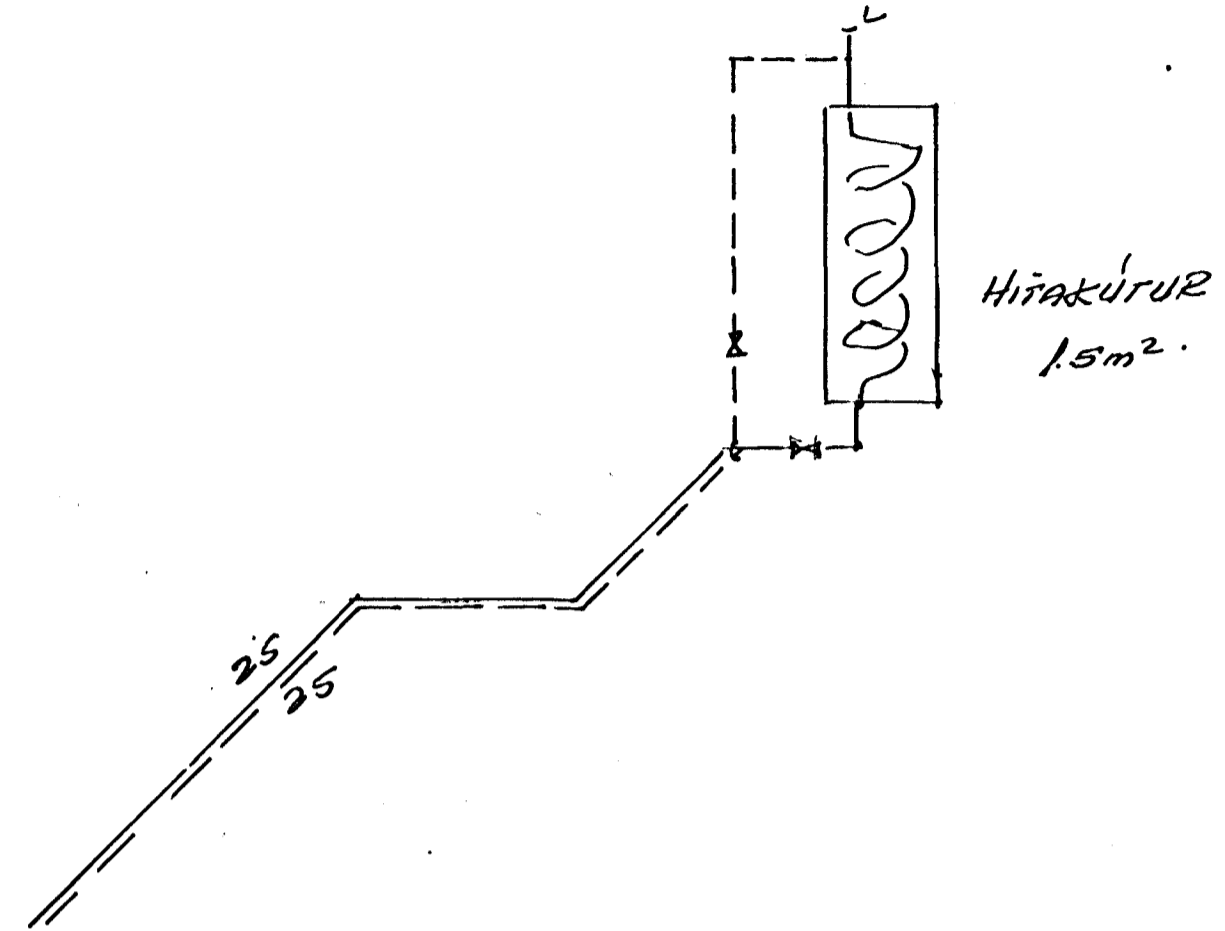

MIDVANGUR	Drugi.	18.73
	Stak.	stak.
Stjórn. E.G. Jónsson teknit. Hli.	Feltn. nr.	7301
	Bl. 5	