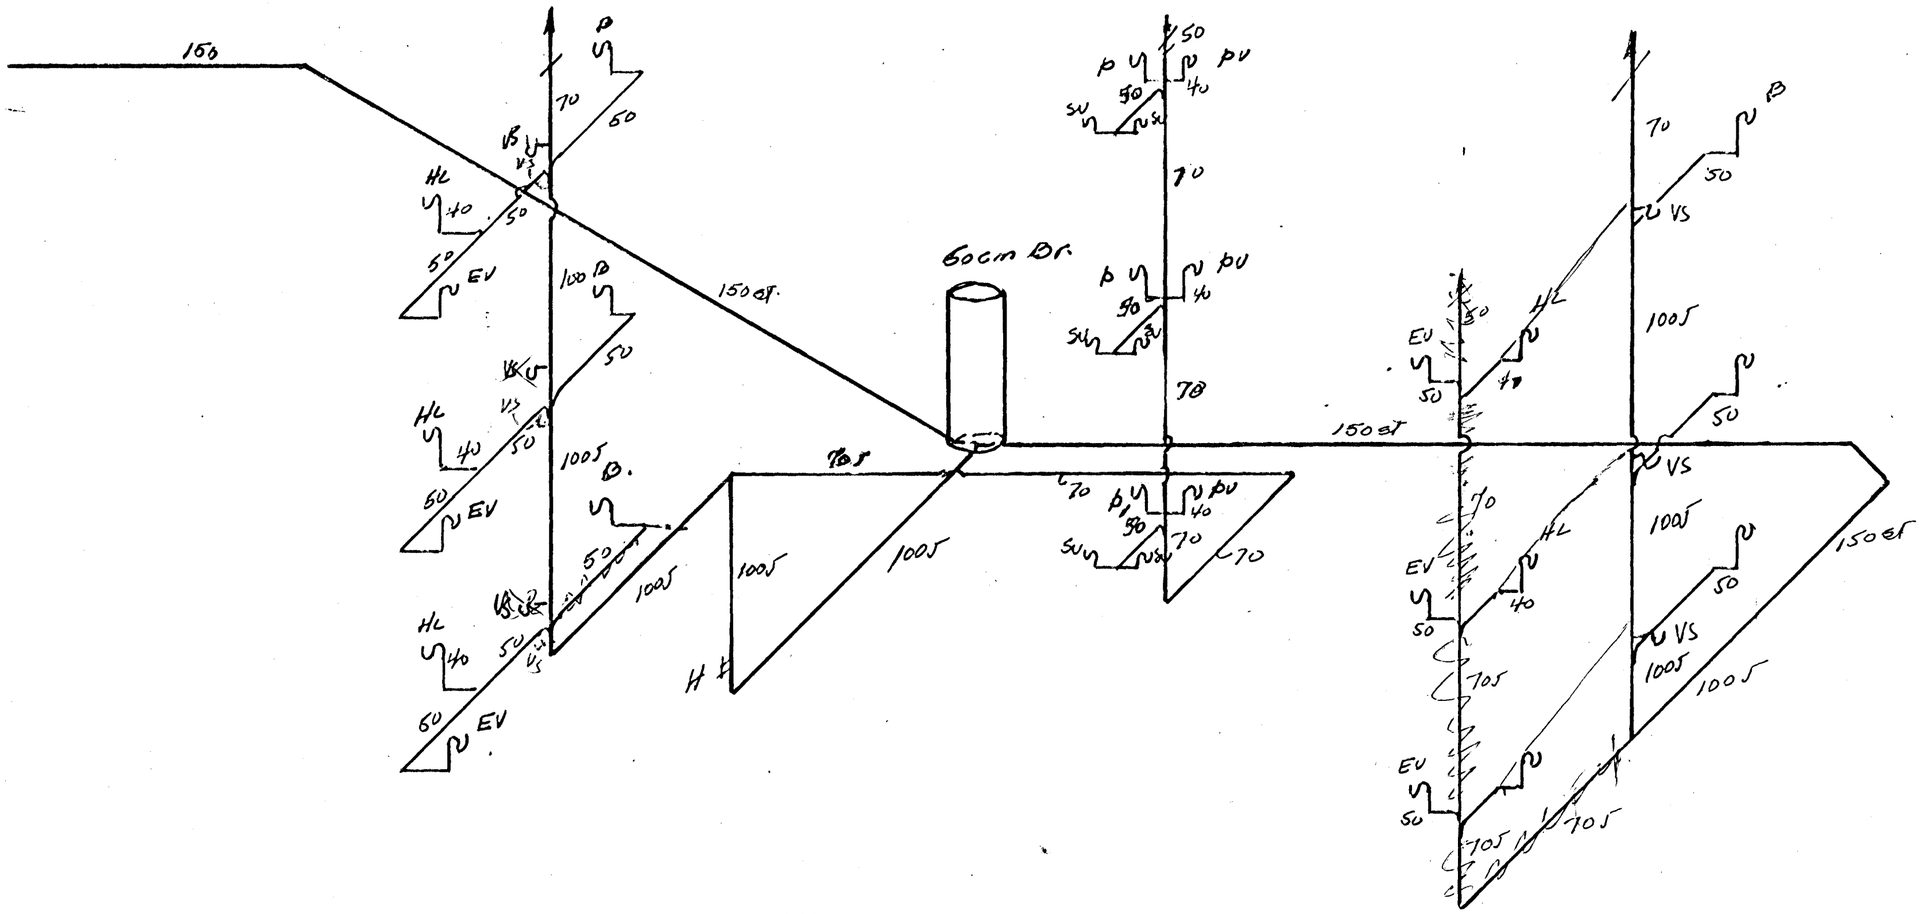

STÆRÐ VATNSLASA

V.S. 100/100
EV 50/40
B. 50/40
HL 32/40
PV 32/40
SV. 40/50.
H Hreinsilúga.

LOFTHÆTTA.

MIÐVANGUR 16 SKÓLP		TEIKN.	[illegible]
		DAGS.	8.6.71
KOLBEINN K.G. JÓNSSON TEKNIFR.	TEIKN. NR 7100 BL. 5.		