
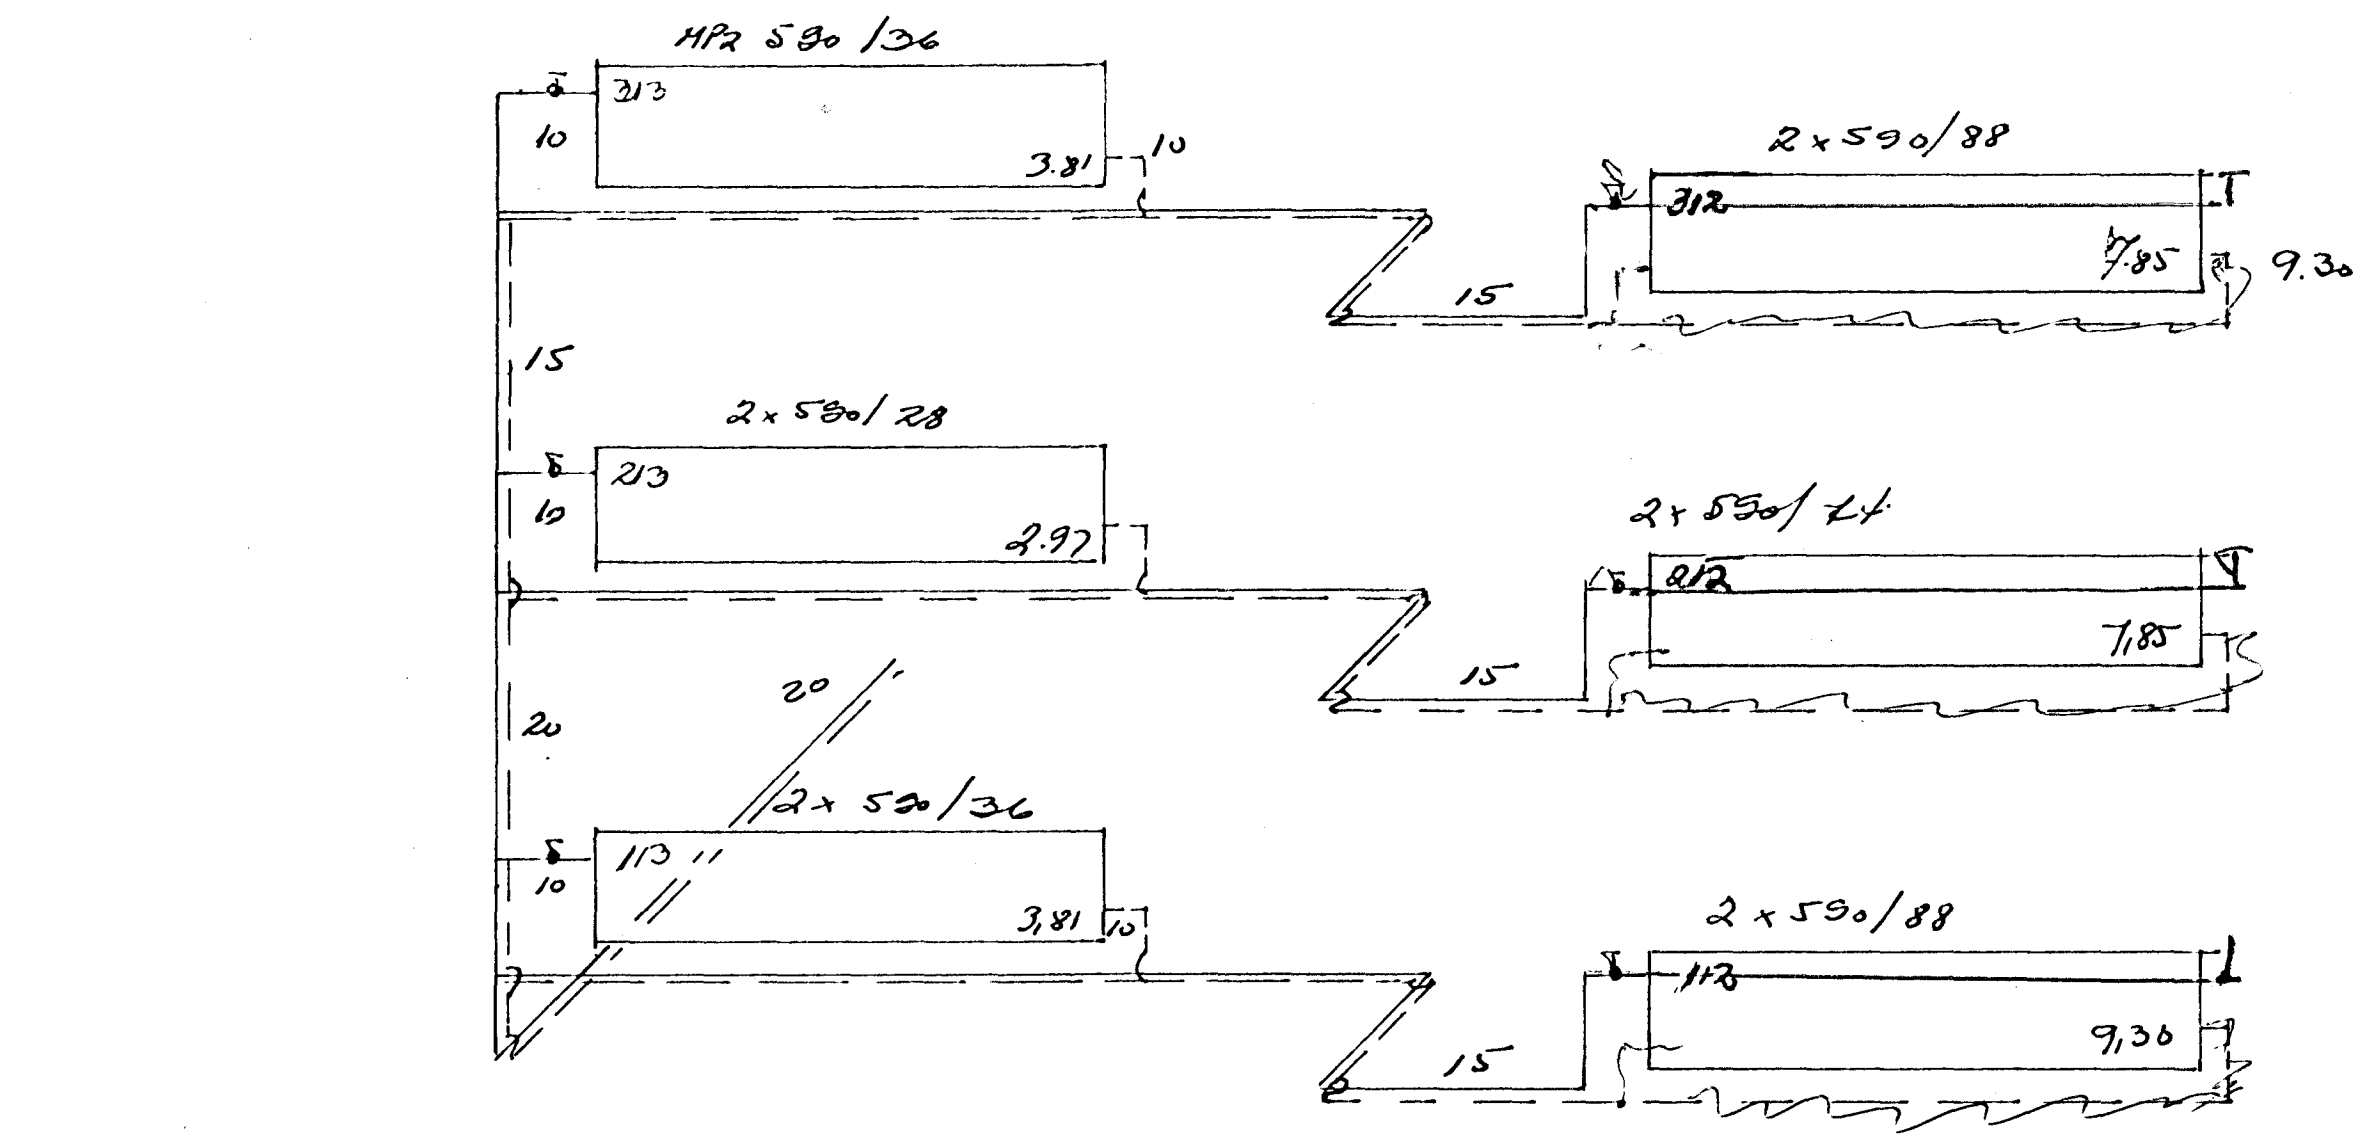


1. DELA 2.500 C/KAT V/2 m Ø.
2. DELA 2500 C/KAT V/1 m Ø.
3. BLONDUNARLOE 40 mm.
4. ÖRYGGISLOE 15% KAT.
5. VATTNS INNTAK Í KETIL.

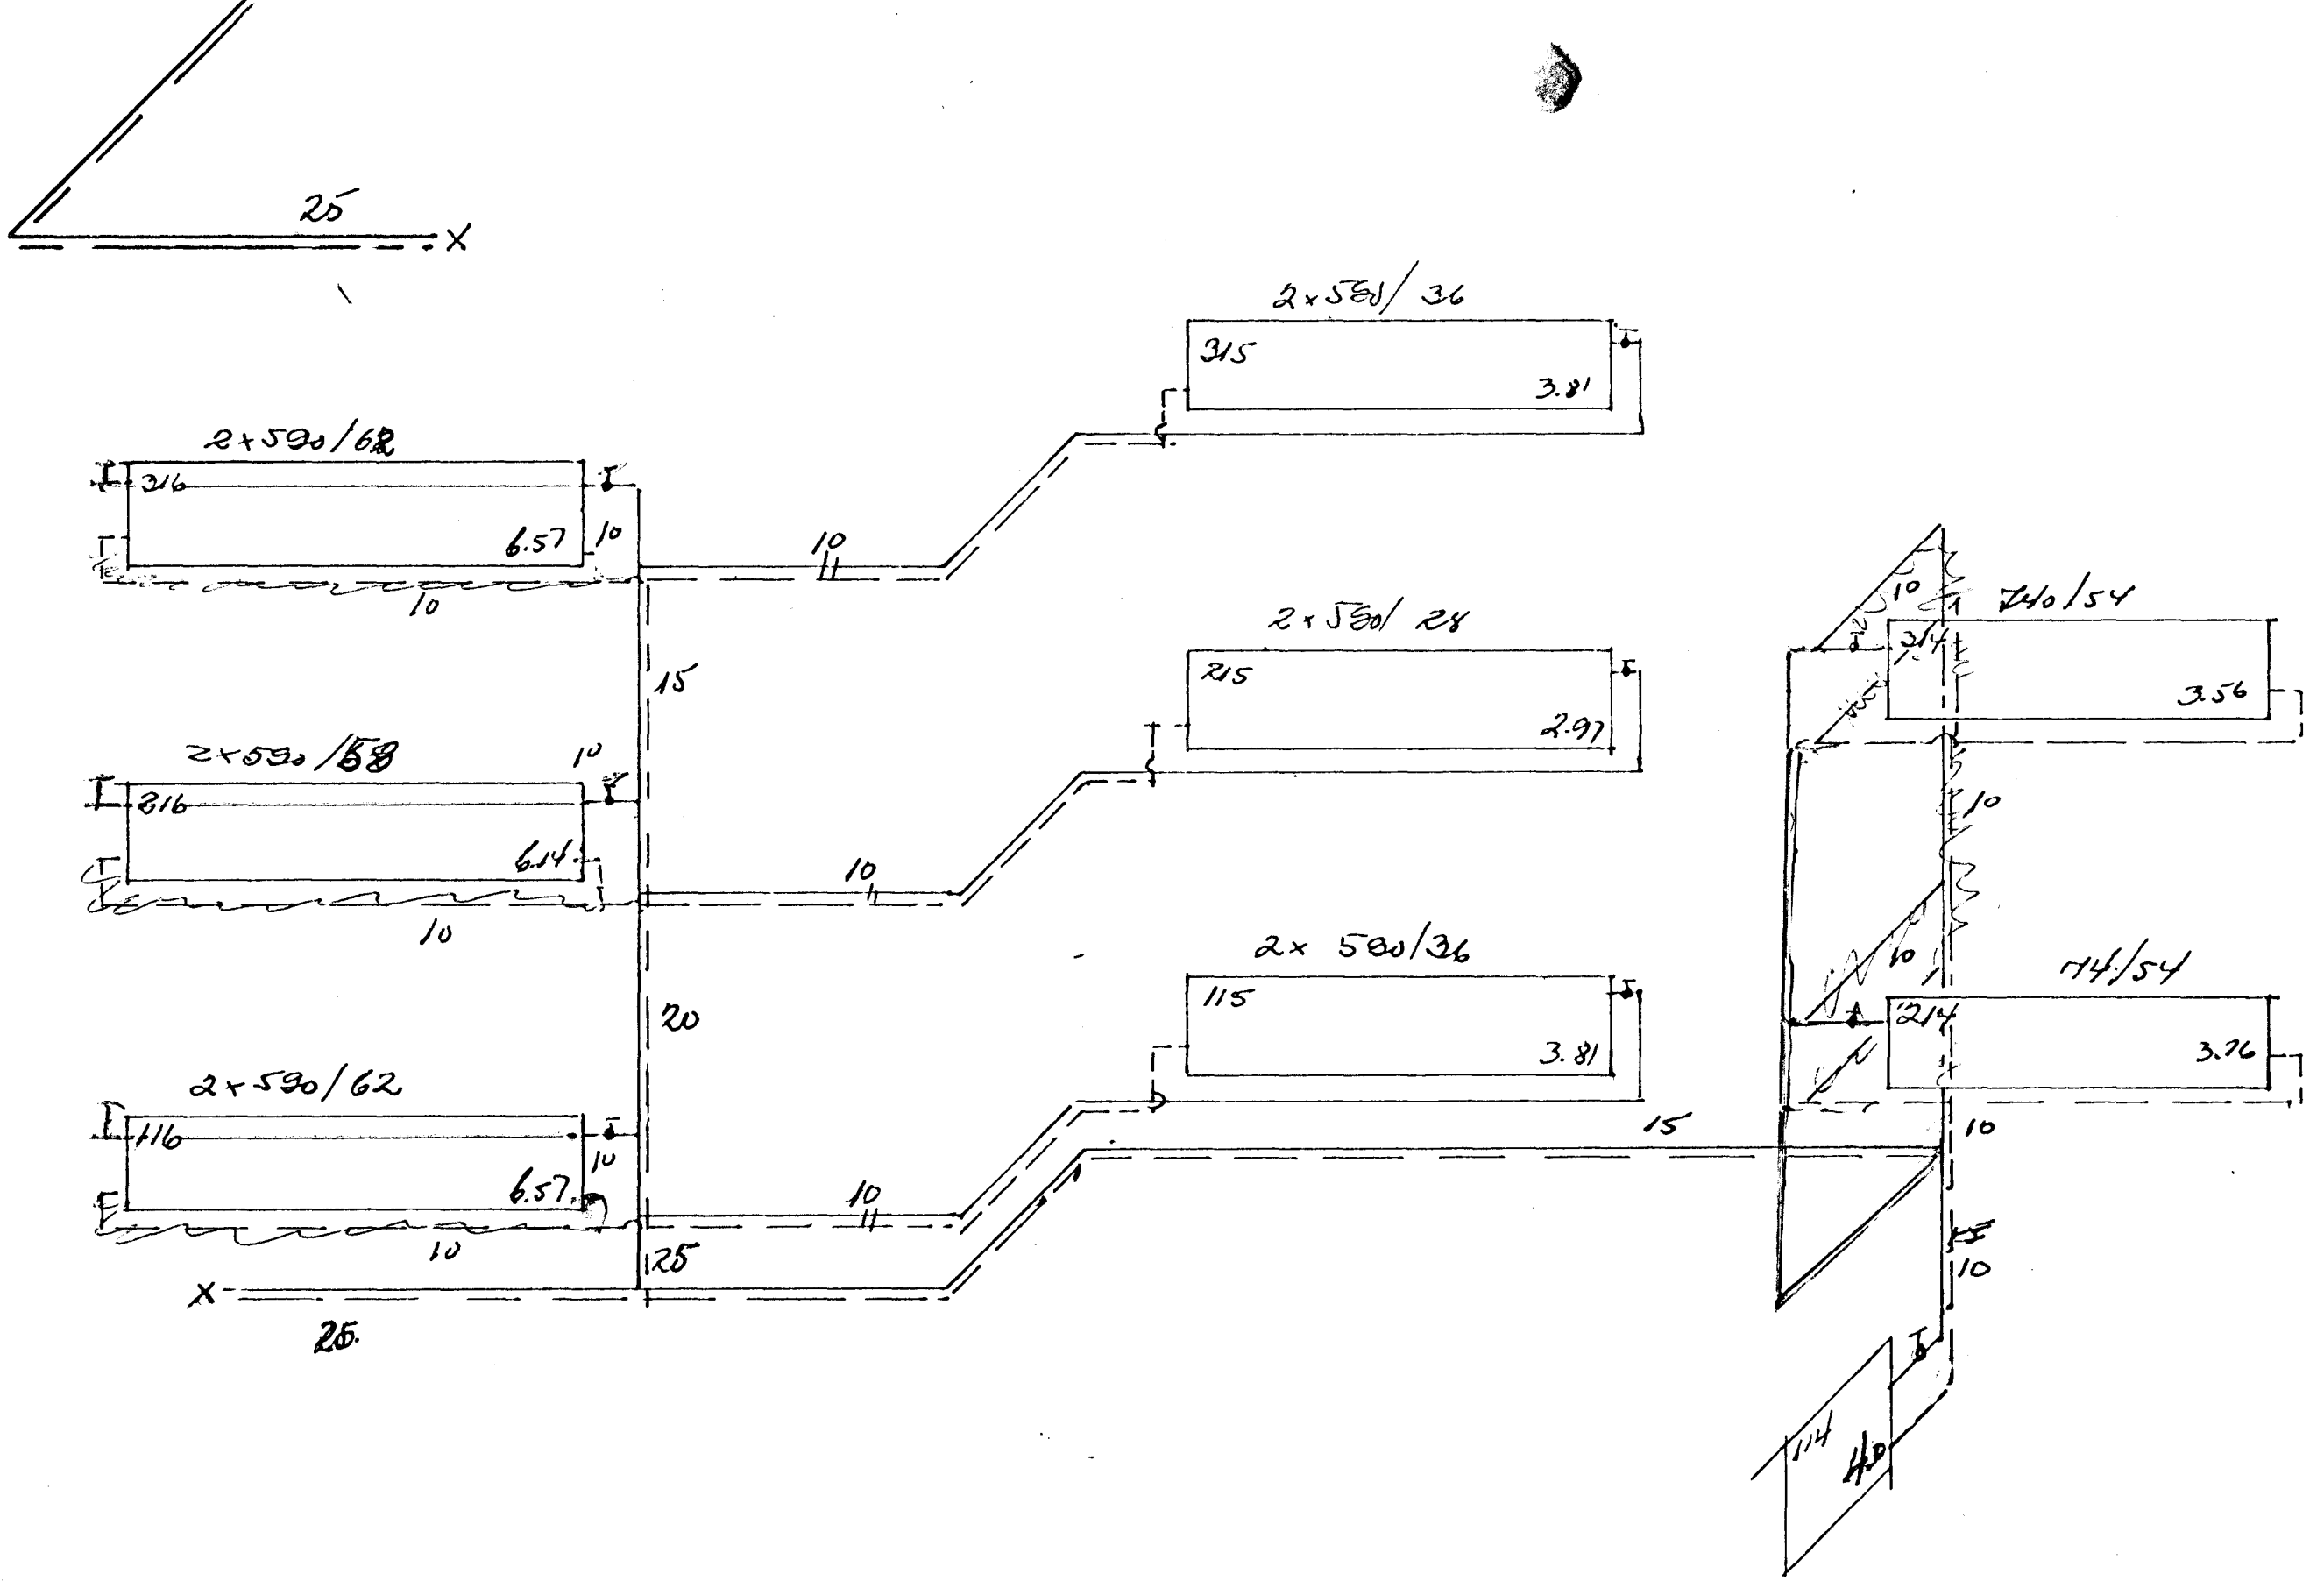

PIPUR EIMANGIST NED 80mm  
 GLEULL OG VERJIST SIDAN  
 NED SÍÐAL DARRIÐ  
 ÖFNAR HP STAL ÖFNAR  
 FYRIG 1 kg/cm<sup>2</sup>.  
 ÖFNKRANAR RANCO.

MÍÐVANGUR 16 HITA LAGNIR	TEIKN. NÚM.	12.671
	TEIKN. NÚM.	7100
KOLBEINN E.G. JONSSON TEIKN. NÚM. HTR.	TEIKN. NÚM.	06.7