
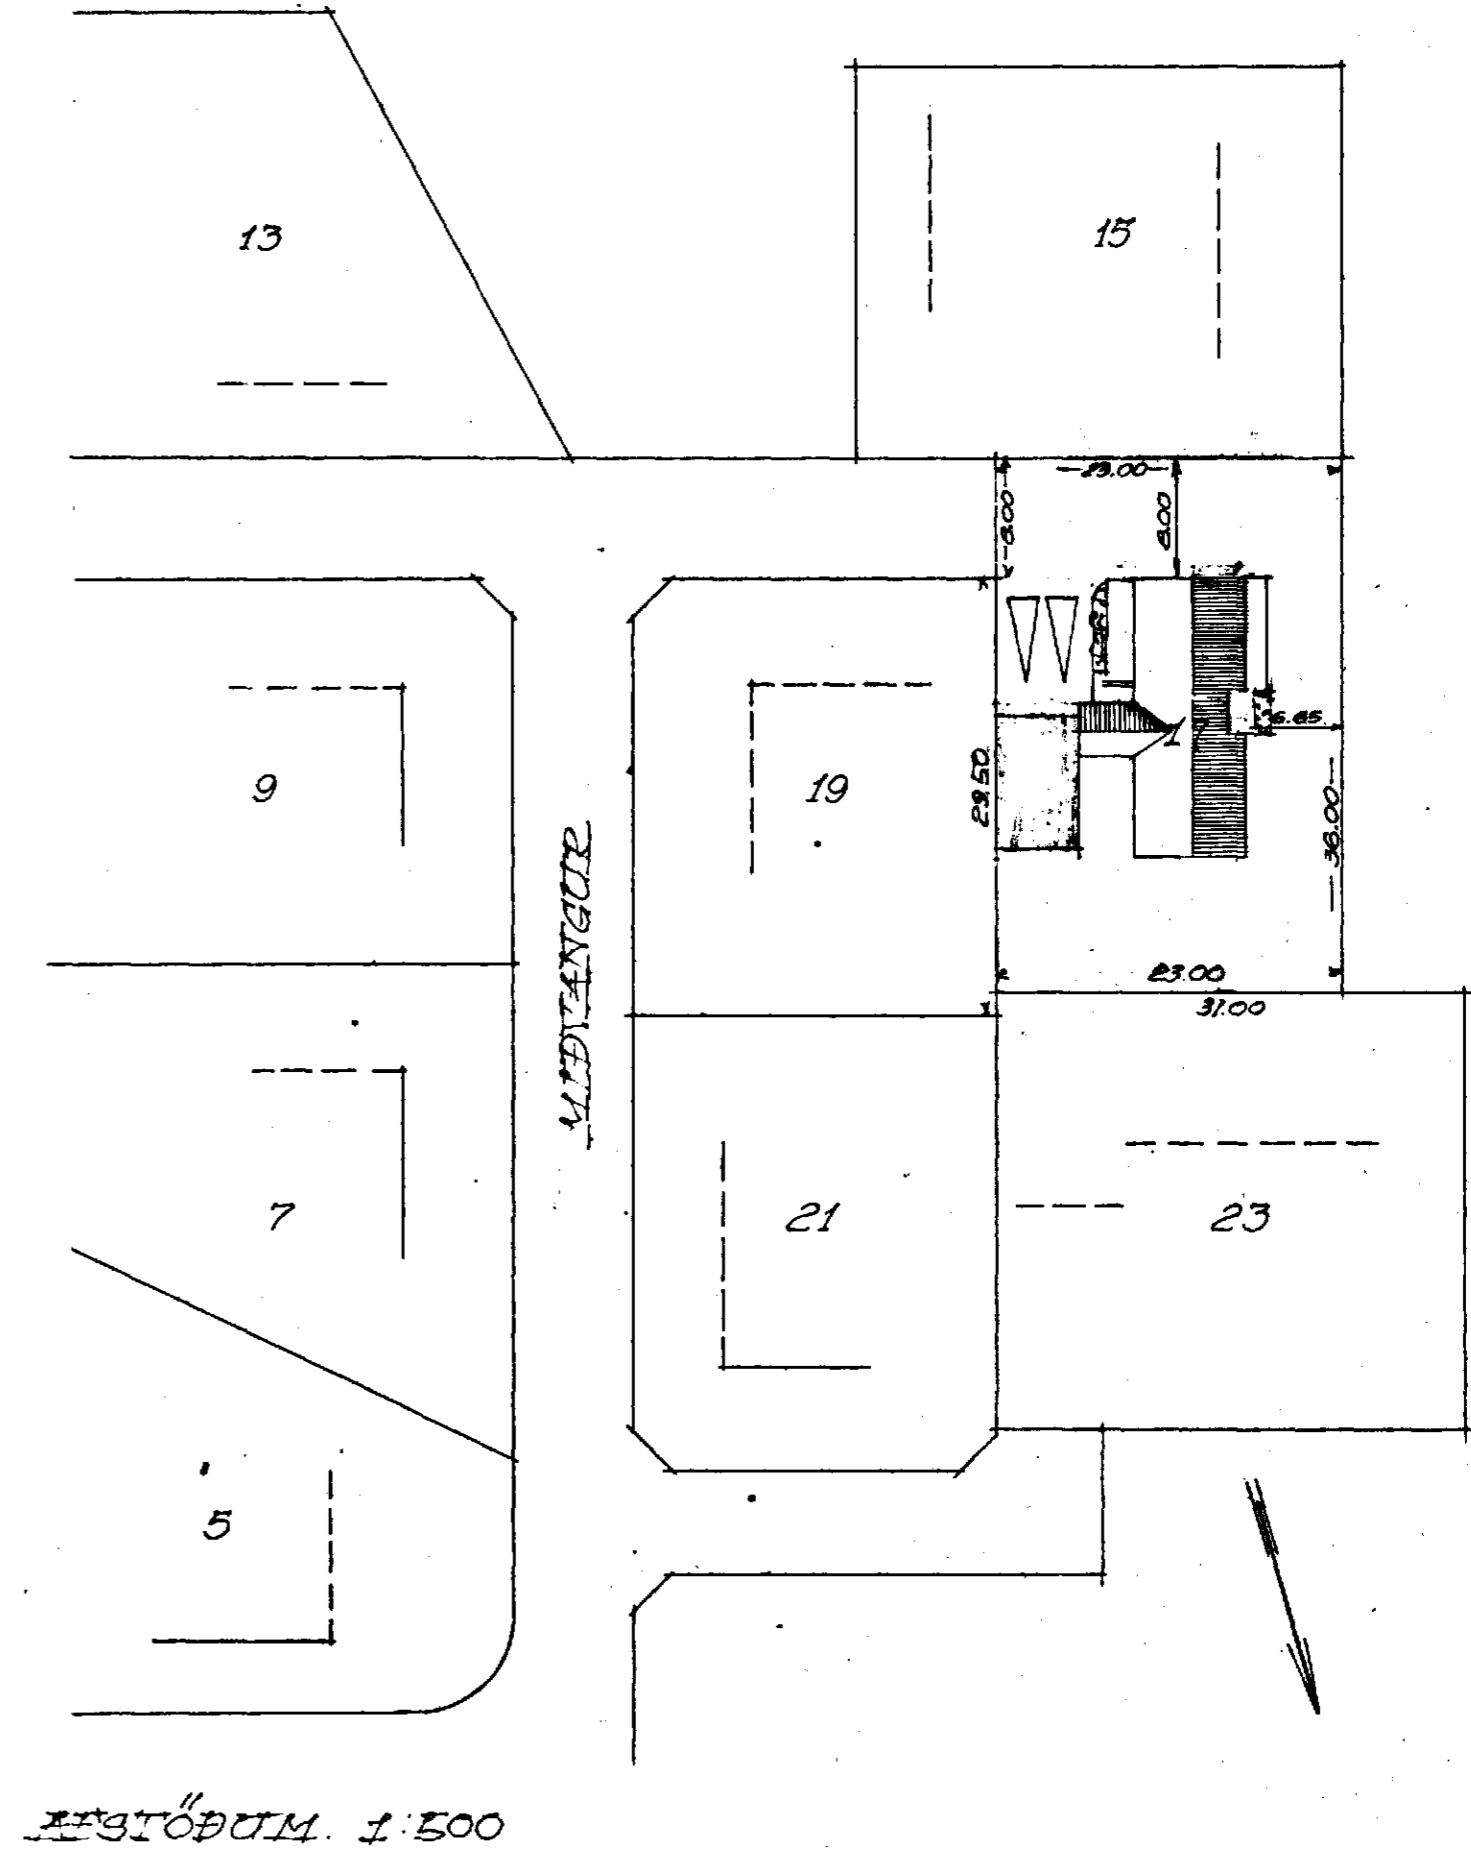


MIDVANGUR NR. 17 M. 1:100

Samþykkt á fundi bygginga-  
ráðs p. 50 / 7 / 1971

h. BYGGINGAFULLTRÚINN  
I HAFNARFIRÐI

Asm. Sigvaldason

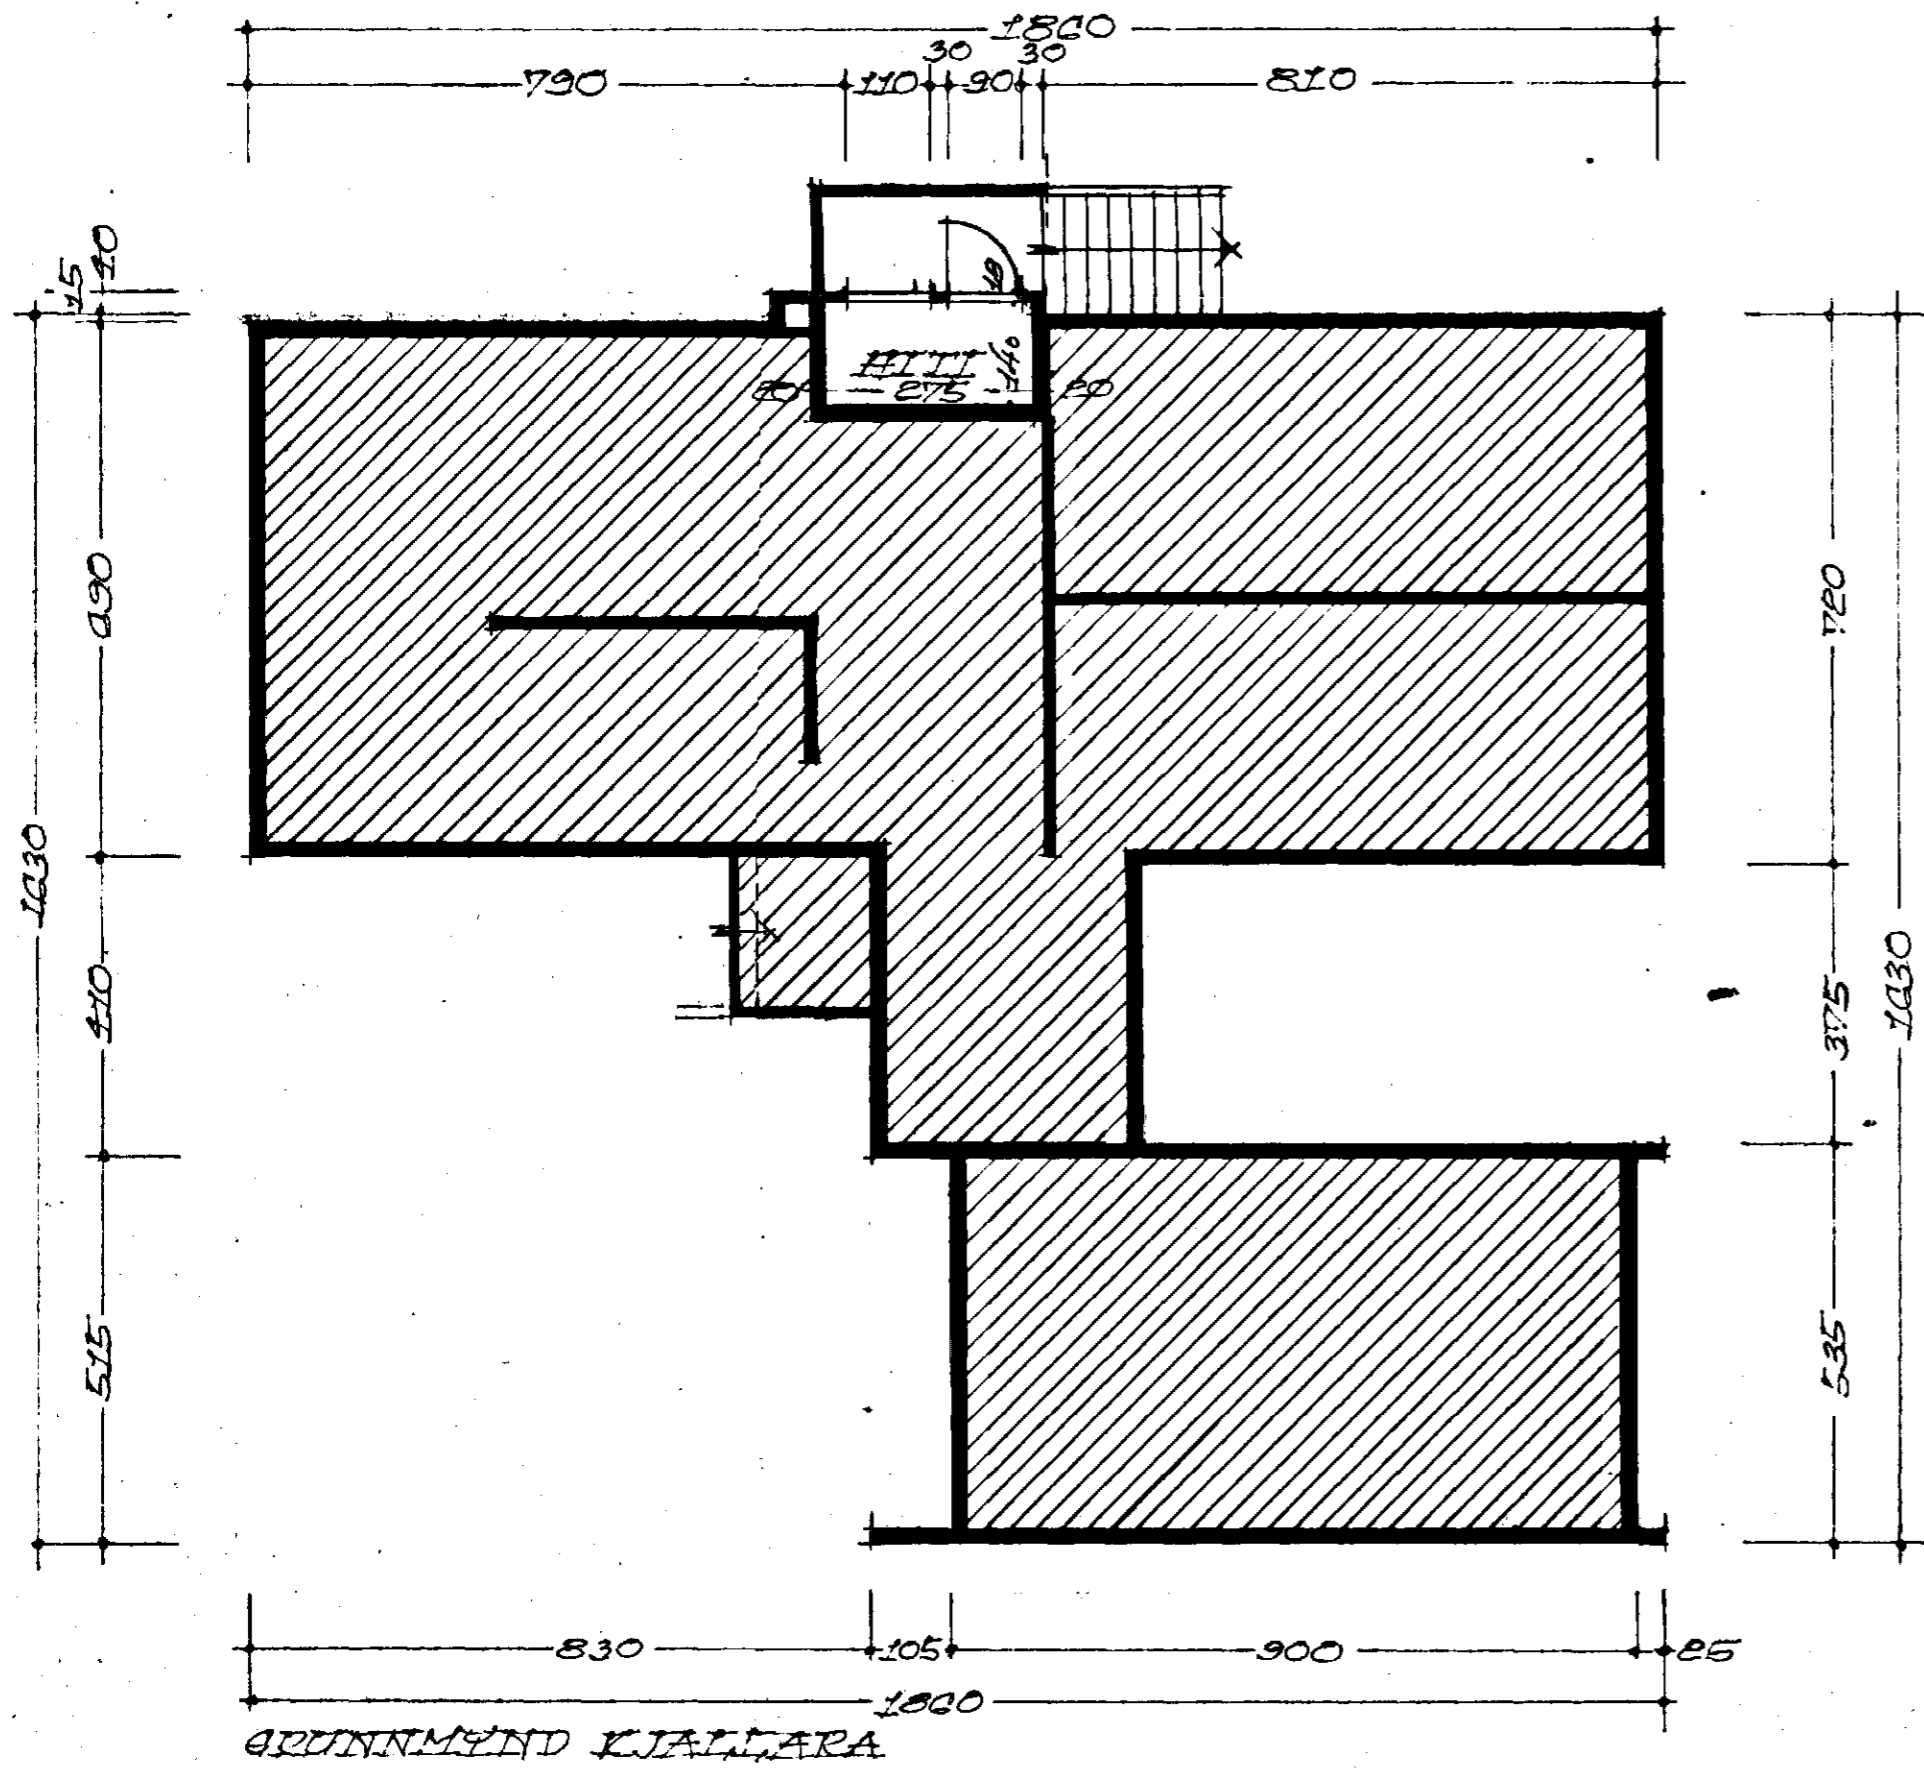

REKJAVÍK 1. JÚLÍ 1971

Þjartan Sveinsson