


MÍNAÐINGA. 14. 1971

Samþykkt á fundi bygginga-
nefndar þ. 14/7 1971

94. BYGGINGAFLUTVUNN
I HAFNARFIKÐI

Ásm. Sigvaldsson

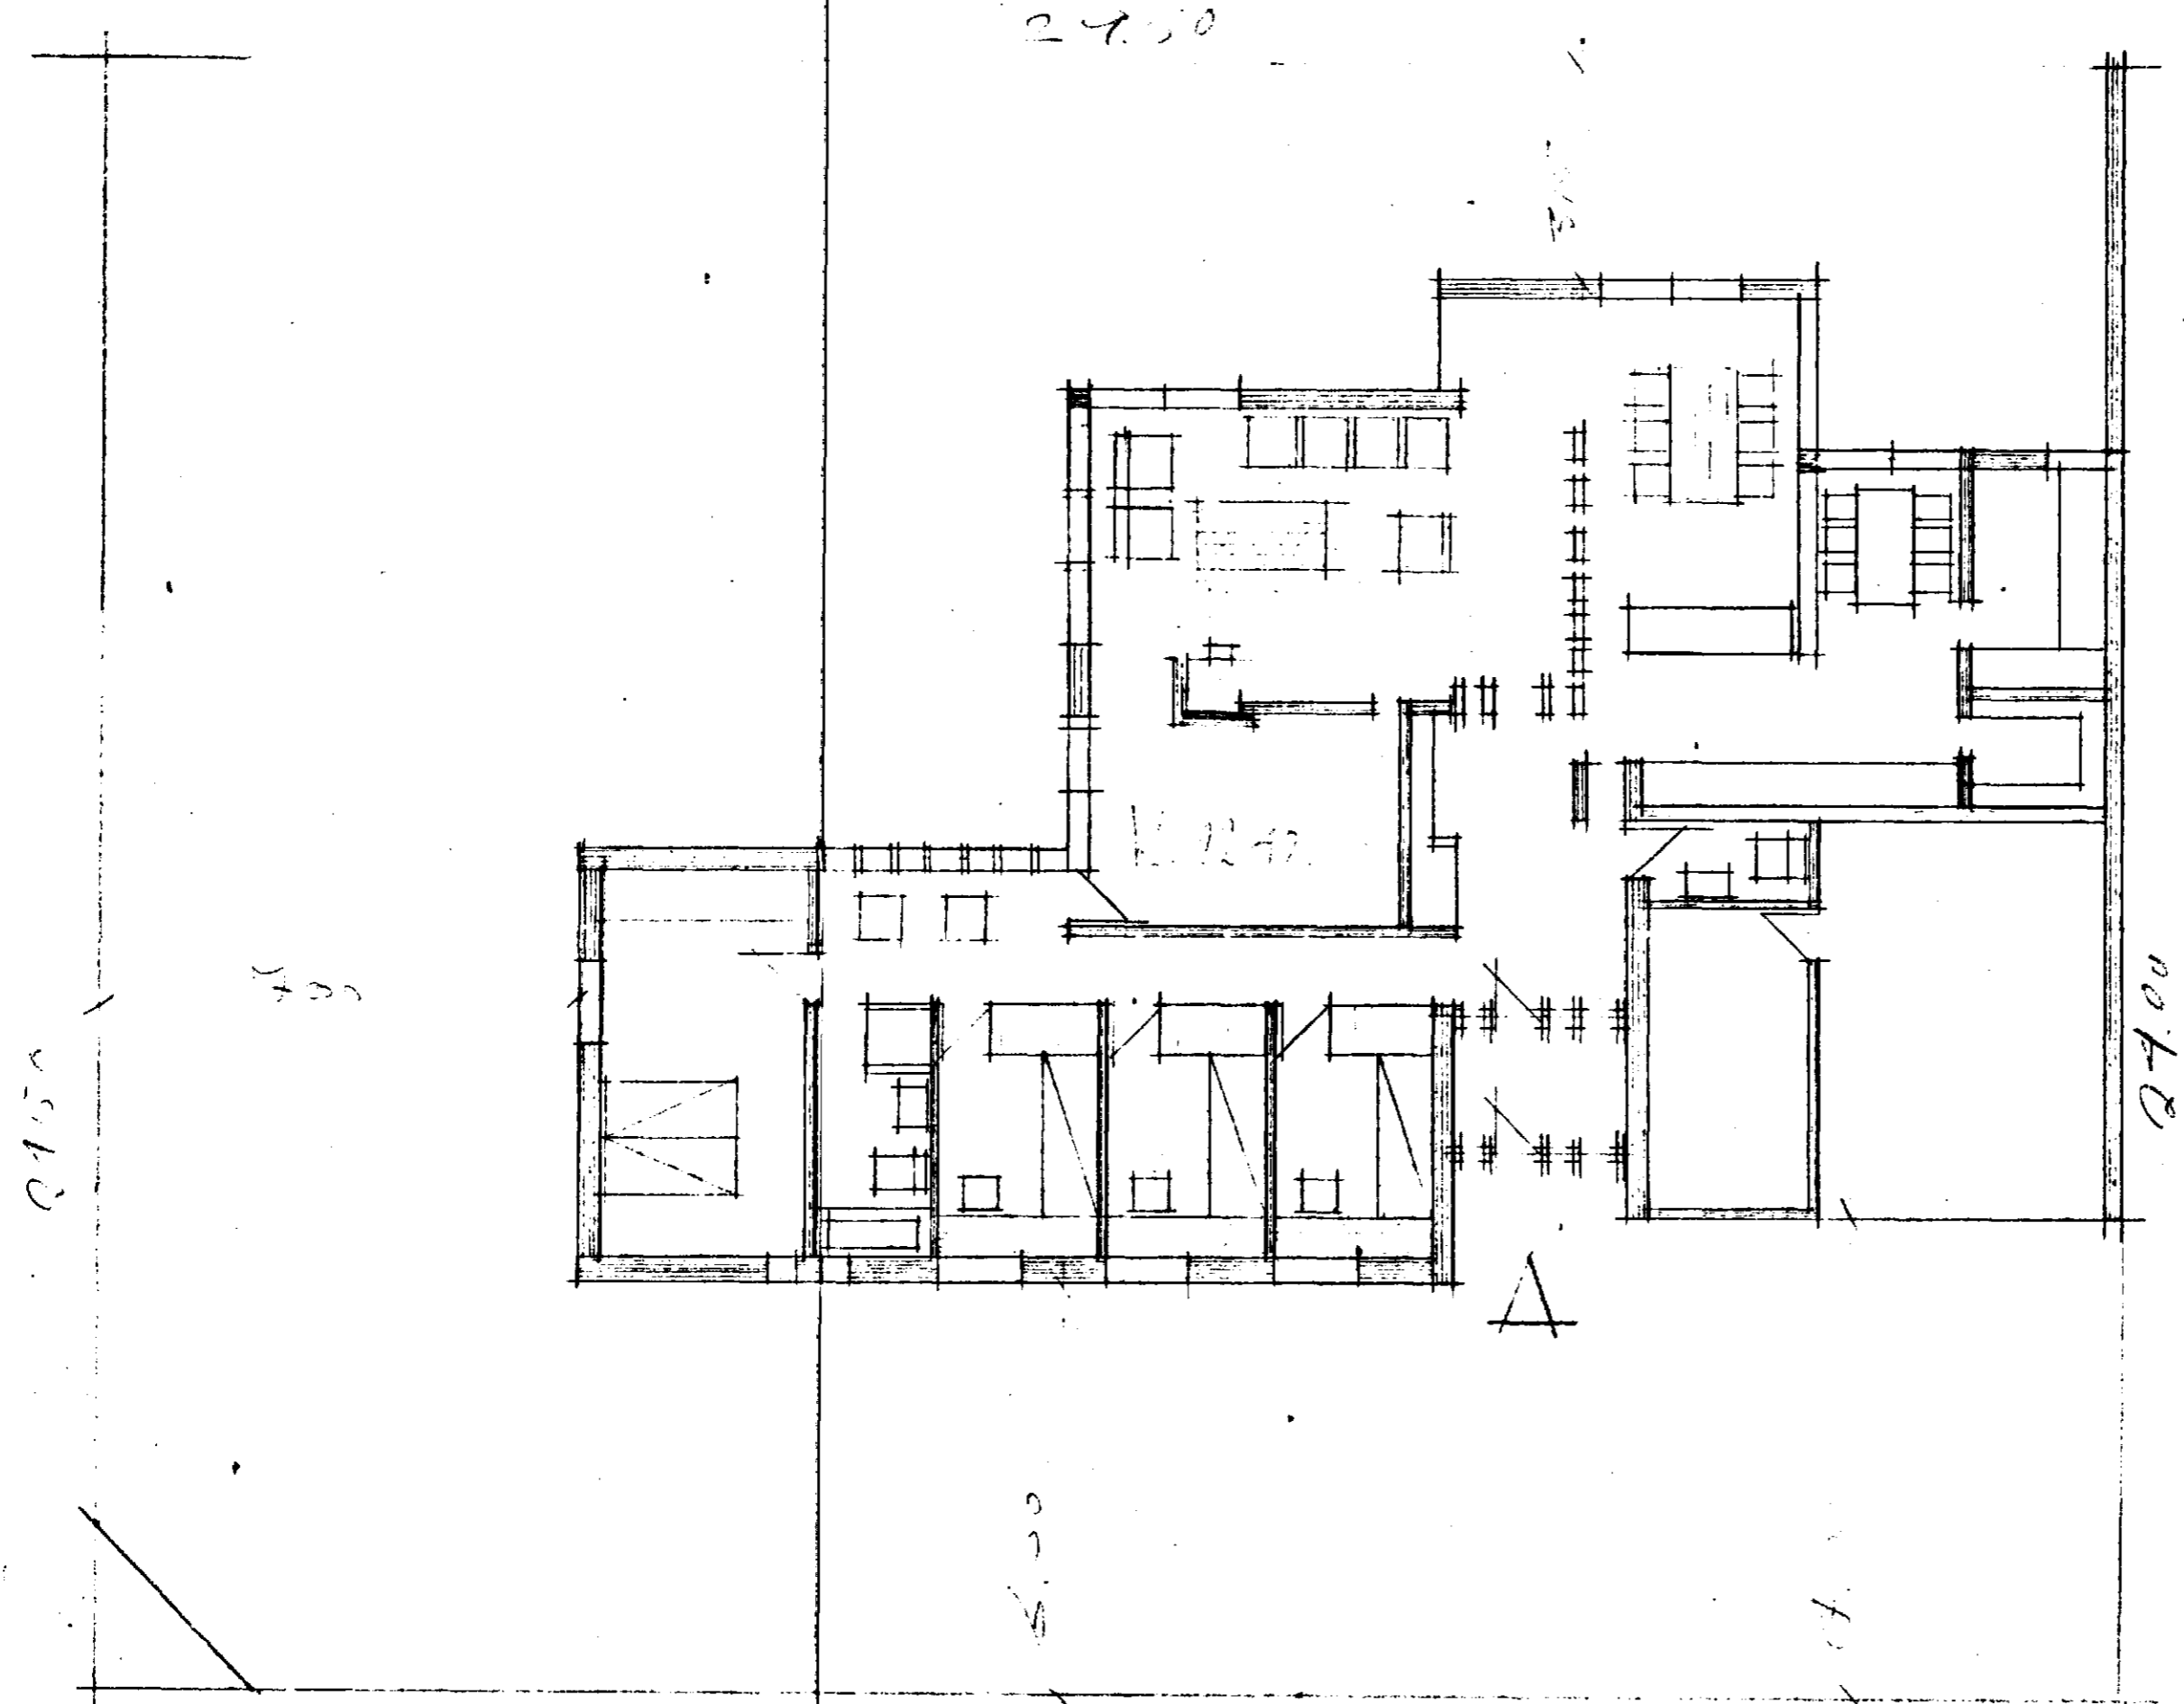

YFIRANSGANGUR

ARKITEKT FAI - REYKJAVÍK
HILMAR ÓLAFSSON

MKV. 1105

TEIKN. NR.

SÍMI 18567

DAGS. 24.5.1971